


Fasade mot vest

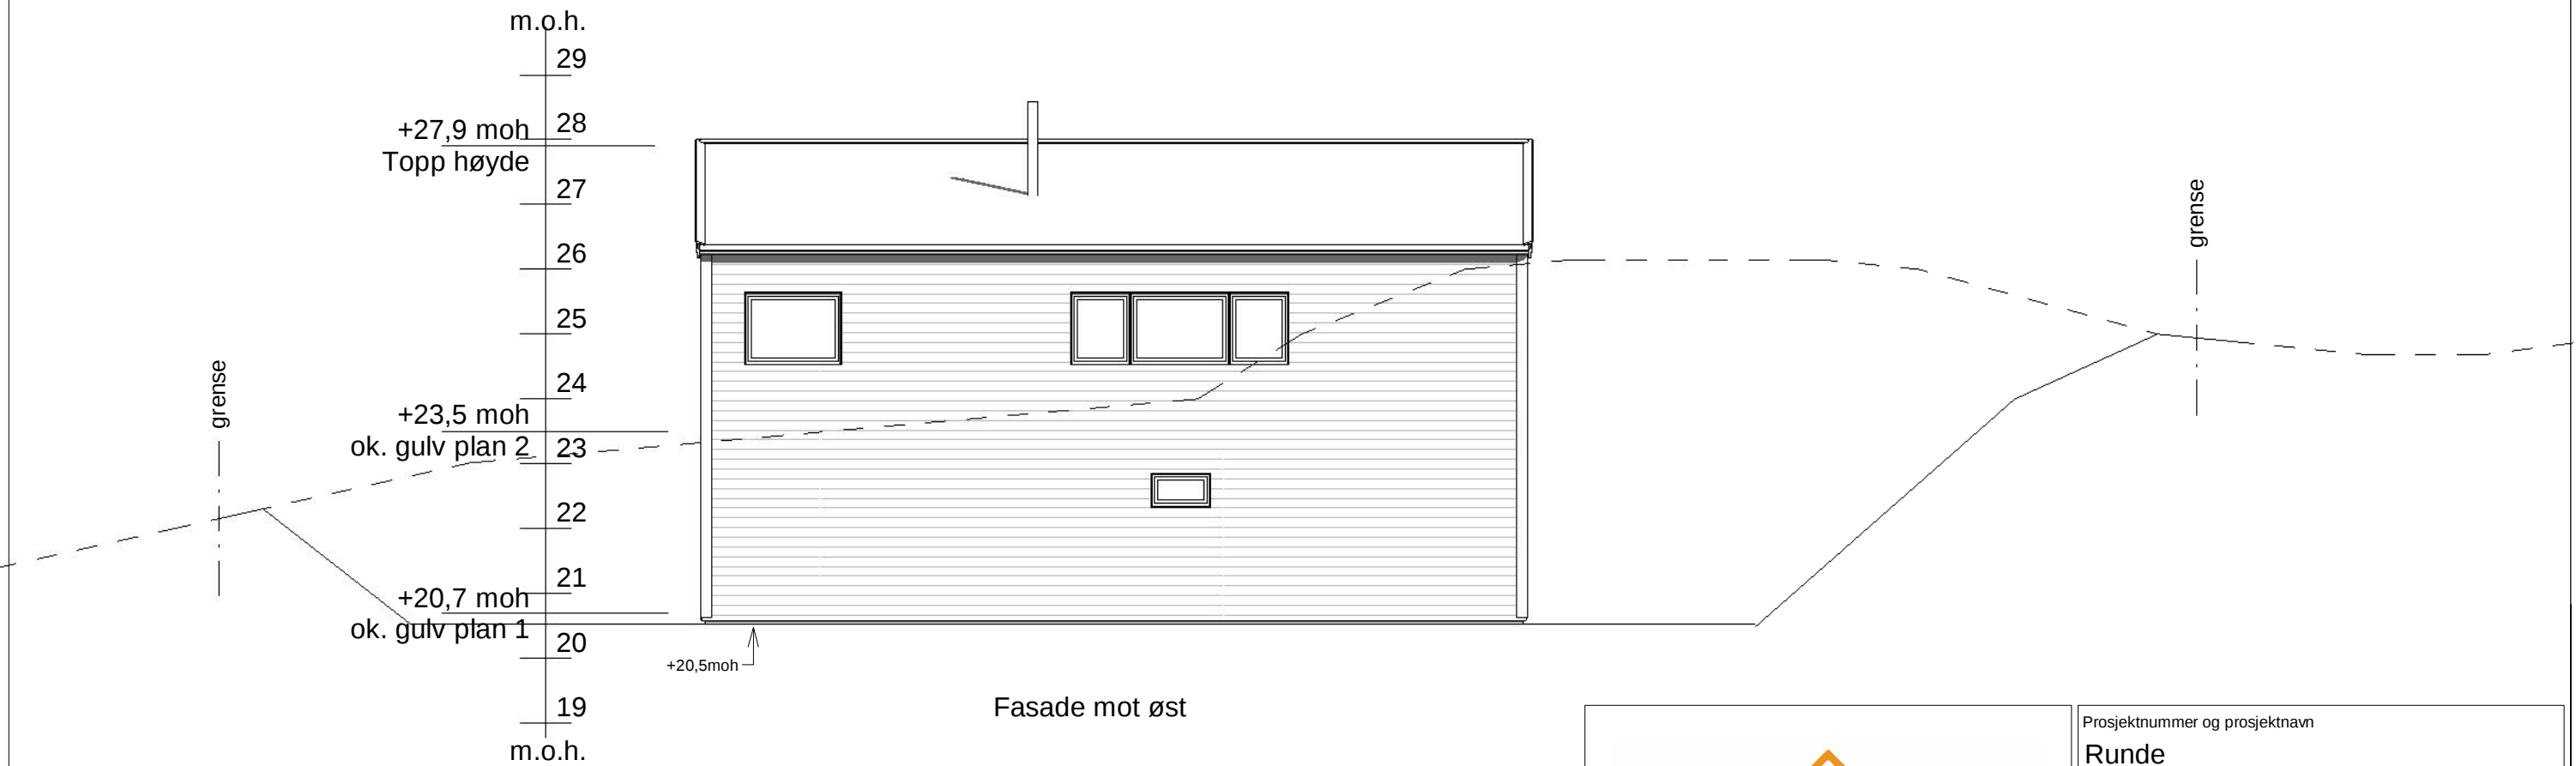

Fasade mot øst

Autodesk Revit

REV	DATO	Revisjonen gjelder	REV	DATO	Revisjonen gjelder
02	02.07.20	Terreng			
01	04.05.20	Dusj, utebod, nisje, vindu			

NOTATER/ANM.	
Henvisninger: * Se også egne detaljer! * Sikting mot radon ved nybygg * Grunnarbeider * Betongarbeider * Murte vegger	

	P.ROM	BYA	TEGN.NR.
Runde	161,3	135,8	E-01b
BRA	207,8	207,8	MÅLESTOKK. 1 : 100
		45,1	DATO. 15.04.20
			TEGNER. CM




Florvaag Hus AS, Minde allé 43,
Postboks 6144 Postterminalen, NO-5892 BERGEN


© Tegningene er omfattet av åndsverkslovens bestemmelser og er vernet åndsverk i henhold til åndsverksloven paragraf 1. Uten særskilt avtale med Florvaag Hus er enhver eksemplarfremstilling og tilgjengeliggjøring, i opprinnelig eller andre skikkelse, ulovlig utnyttelse.

Prosjektnummer og prosjektnavn Runde
Tiltakshaver Thor Arne Frotjold og Sandra Stang Pletten
Byggeplassinfo Langhøyane 70, 5963 Manger gnr 445 bnr.480
TEGNING Fasader

02.07.2020 13:06:45

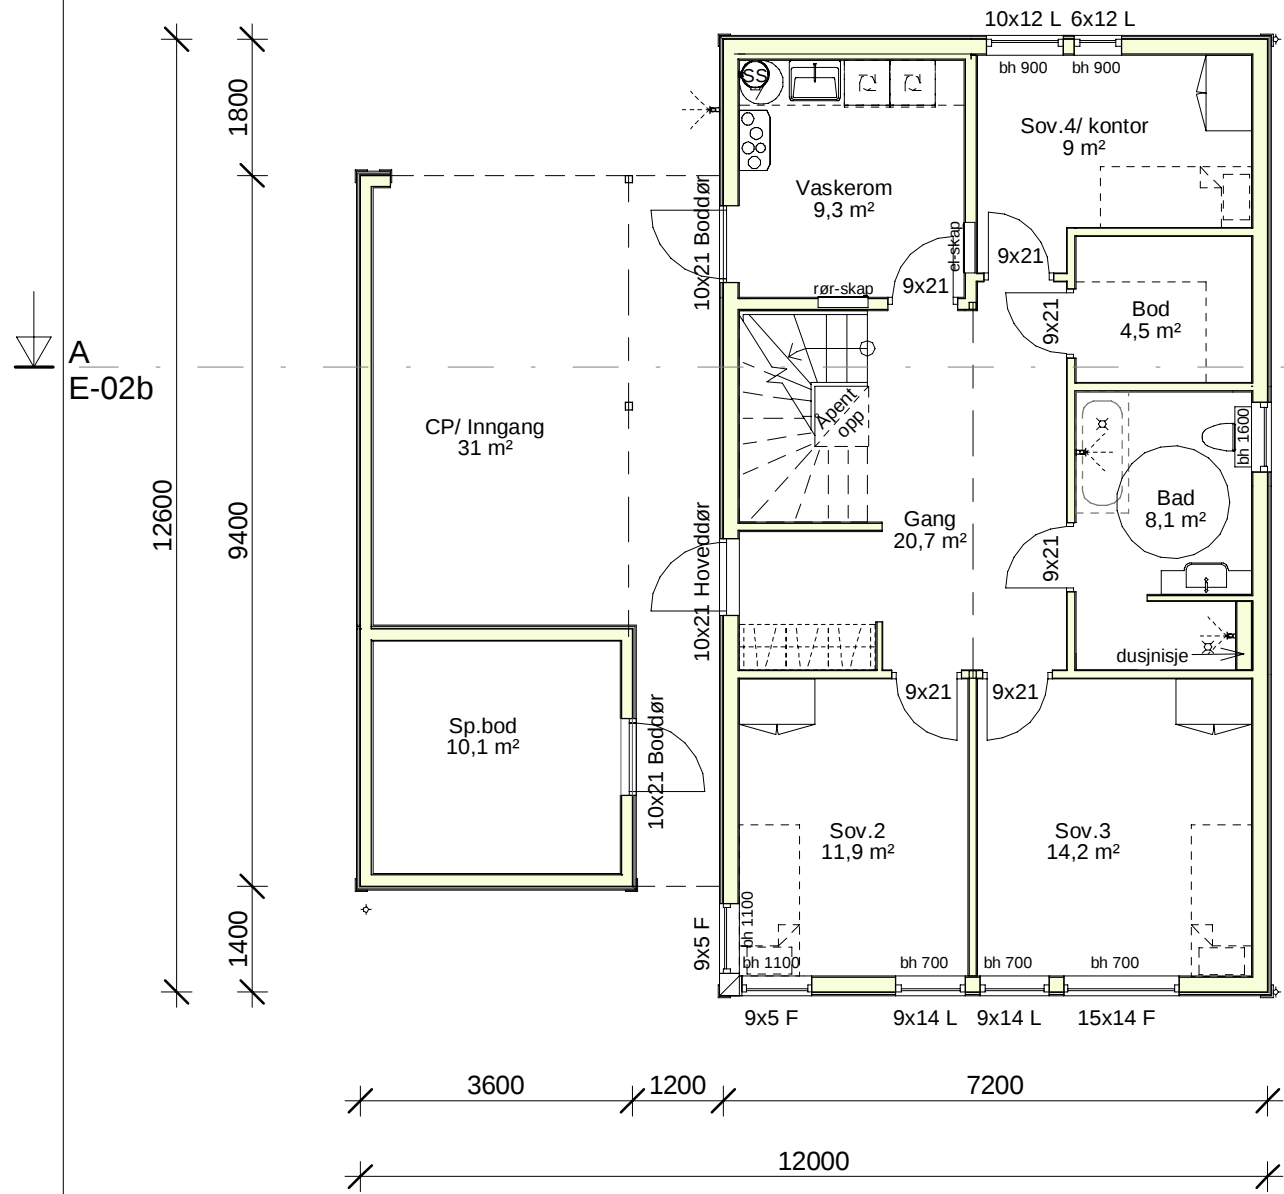

Plan 1

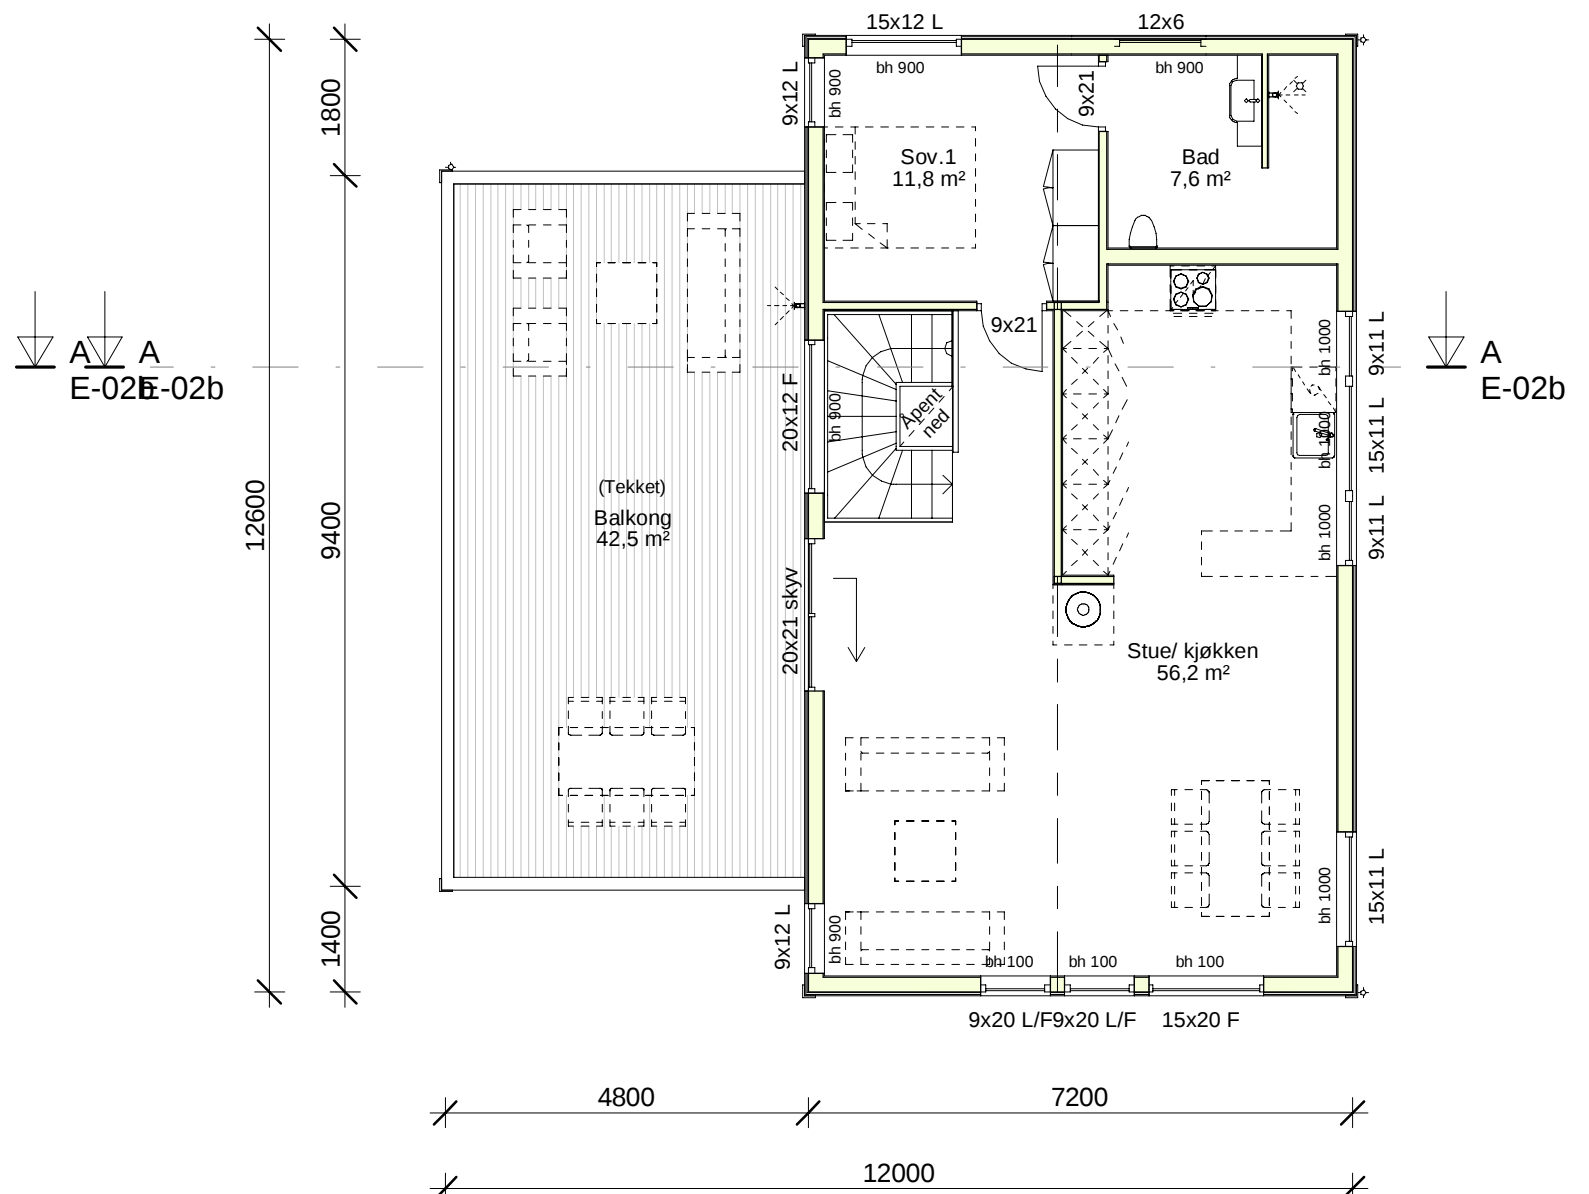

Plan 2

Autodesk Revit

REV	DATO	Revisjonen gjelder	REV	DATO	Revisjonen gjelder
02	02.07.20	Terreng			
01	04.05.20	Dusj, utebod, nisje, vindu			

NOTATER/ANM.	
Henvisninger: * Se også egne detaljer! * Sikting mot radon ved nybygg * Grunnarbeider * Betongarbeider * Murte vegger	


	P.ROM	BYA	TEGN.NR.
Runde	161,3	135,8	E-02
BRA	207,8	207,8	MÅLESTOKK.
		45,1	DATO.
			15.04.20
			TEGNER.
			CM



Florvaag Hus AS, Minde allé 43,
Postboks 6144 Postterminalen, NO-5892 BERGEN

© Tegningene er omfattet av åndsverkslovens bestemmelser og er vernet åndsverk i henhold til åndsverksloven paragraf 1. Uten særskilt avtale med Florvaag Hus er enhver eksemplarfremstilling og tilgjengeliggjøring, i opprinnelig eller endre skikkelse, ulovlig utnyttelse.

Prosjektnummer og prosjektnavn	Runde
Tiltakshaver	Thor Arne Frotjold og Sandra Stang Pletten
Byggeplassinfo	Langhøyane 70, 5963 Manger gnr 445 bnr.480
TEGNING	Plan 1+2

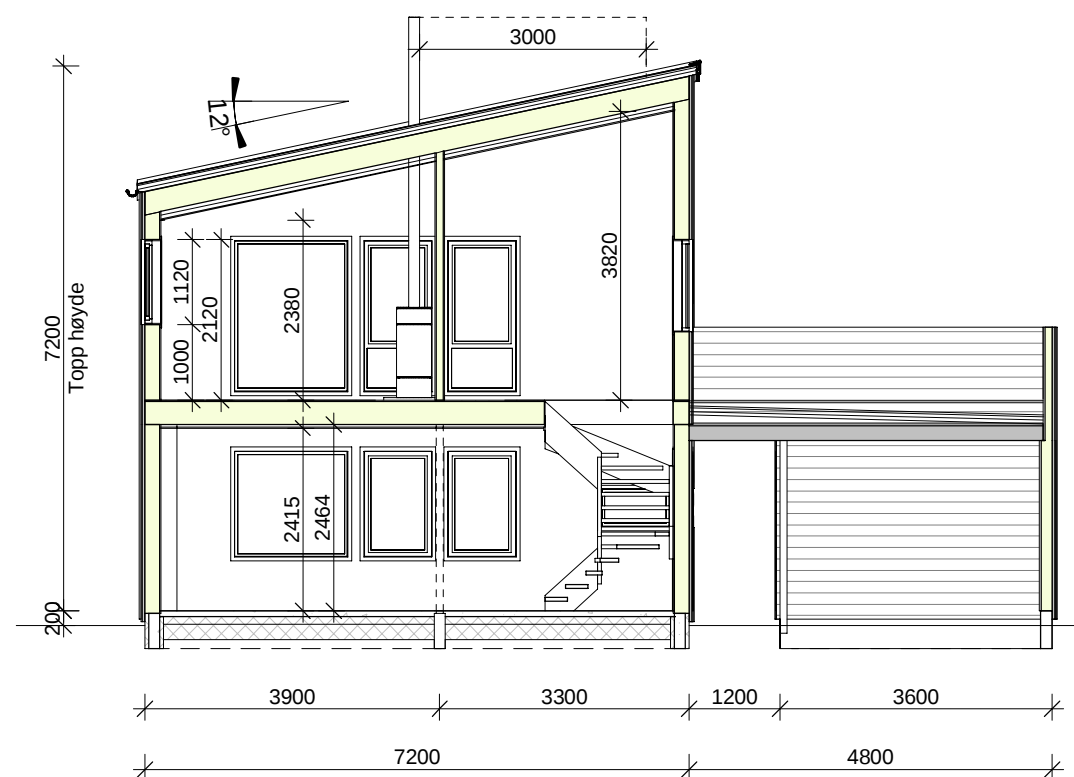

BRA	m ²
Plan 1	82,9m ²
Plan 2	82,9m ²
Garasje/ inng./ bod	42,0m ²
Totalt	207,8m ²
P.rom	161,3m ²
BYA tot.	135,8m ²
BYA bolig	90,7m ²
BYA utv. (inkl.gar.+bod)	45,1m ²
Tomt;	1080,7m ²

Autodesk Revit

REV	DATO	Revisjonen gjelder	REV	DATO	Revisjonen gjelder
	02.02.20	Terreng			
	01.04.20	Dusj, utebod, nisje, vindu			

NOTATER/ANM.	
Henvisninger: * Se også egne detaljer! * Sikting mot radon ved nybygg * Grunnarbeider * Betongarbeider * Murte vegger	

P.ROM	BYA	TEGN.NR.
Runde 161,3	135,8	E-02b
BRA 207,8	207,8	MÅLESTOKK. 1 : 100
P.ROM	45,1	DATO. 15.04.20
BRA		TEGNER. CM



Florvaag Hus AS, Minde allé 43,
Postboks 6144 Postterminalen, NO-5892 BERGEN

© Tegningene er omfattet av åndsverkslovens bestemmelser og er vernet åndsverk i henhold til åndsverksloven paragraf 1. Uten særskilt avtale med Florvaag Hus er enhver eksemplarfremstilling og tilgjengeliggjøring, i opprinnelig eller endre skikkelse, ulovlig utnyttelse.

Prosjektnummer og prosjektnavn Runde
Tiltakshaver Thor Arne Frotjold og Sandra Stang Pletten
Byggeplassinfo Langhøyane 70, 5963 Manger gnr 445 bnr.480
TEGNING Snitt & Illustrasjon

02.07.2020 13:06:50