


Tilbygg illustrert i rødt

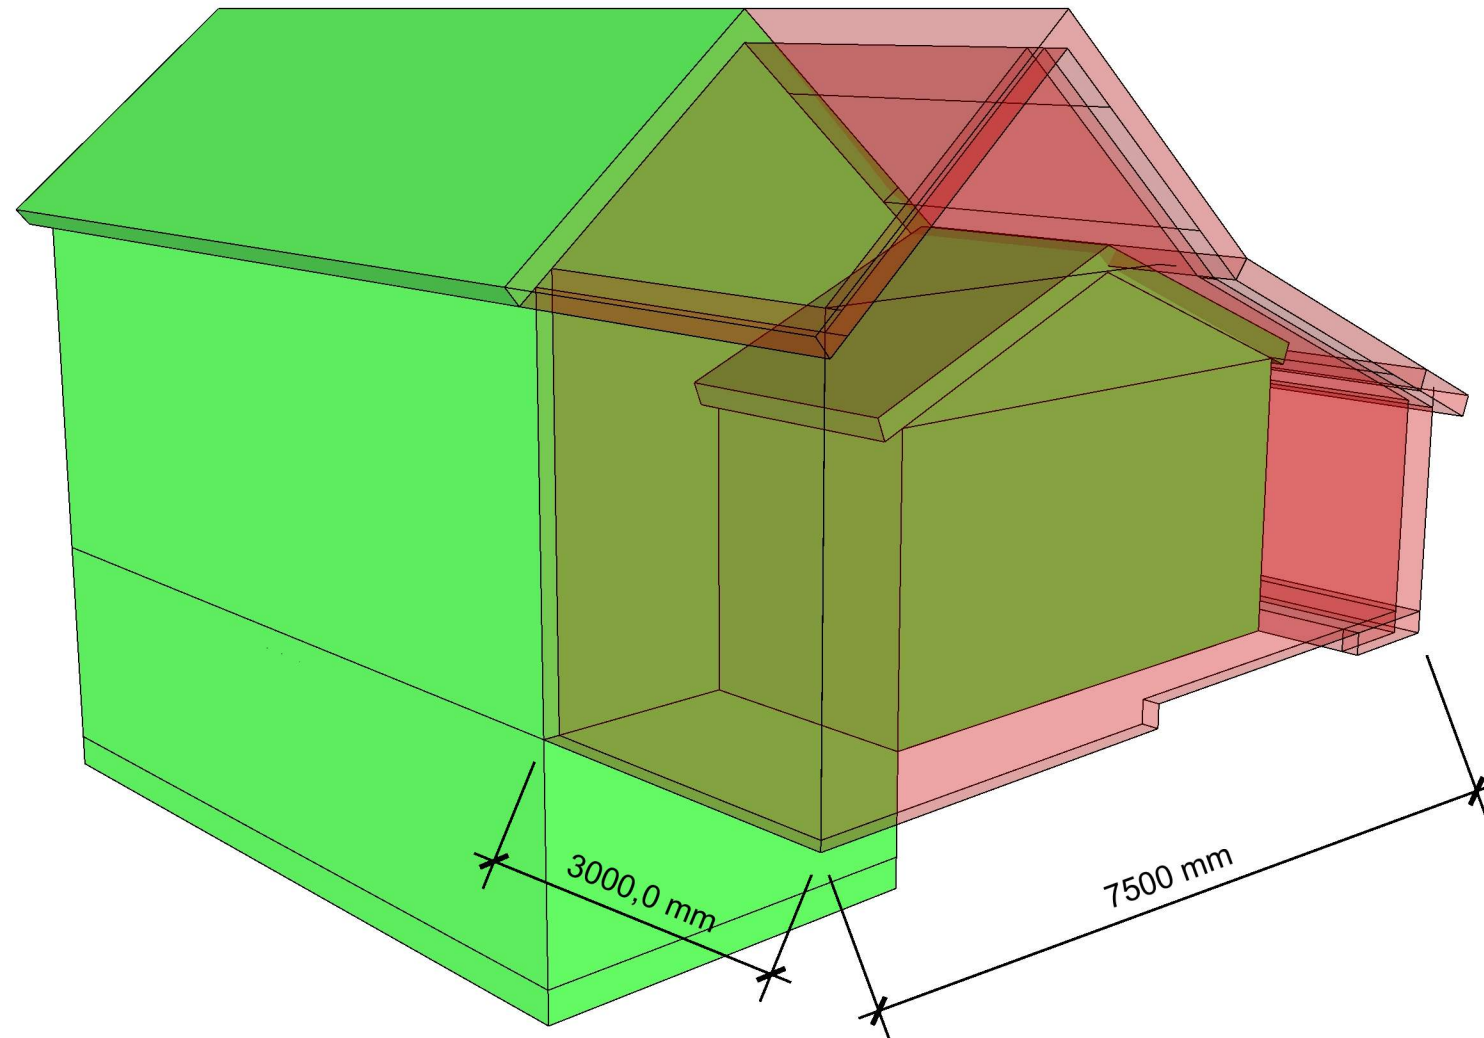

rev.	dato	Kommentar
1	august 18, 2020	plan revision X

1
E3. 1:100 mts

Illustrasjon tilbygg

Ladberget 26


NB! Kontroll mål må tas på stedet

Dato:
august 18, 2020

Illustrasjon tilbygg

E3.

Tilbygg illustrert i rødt

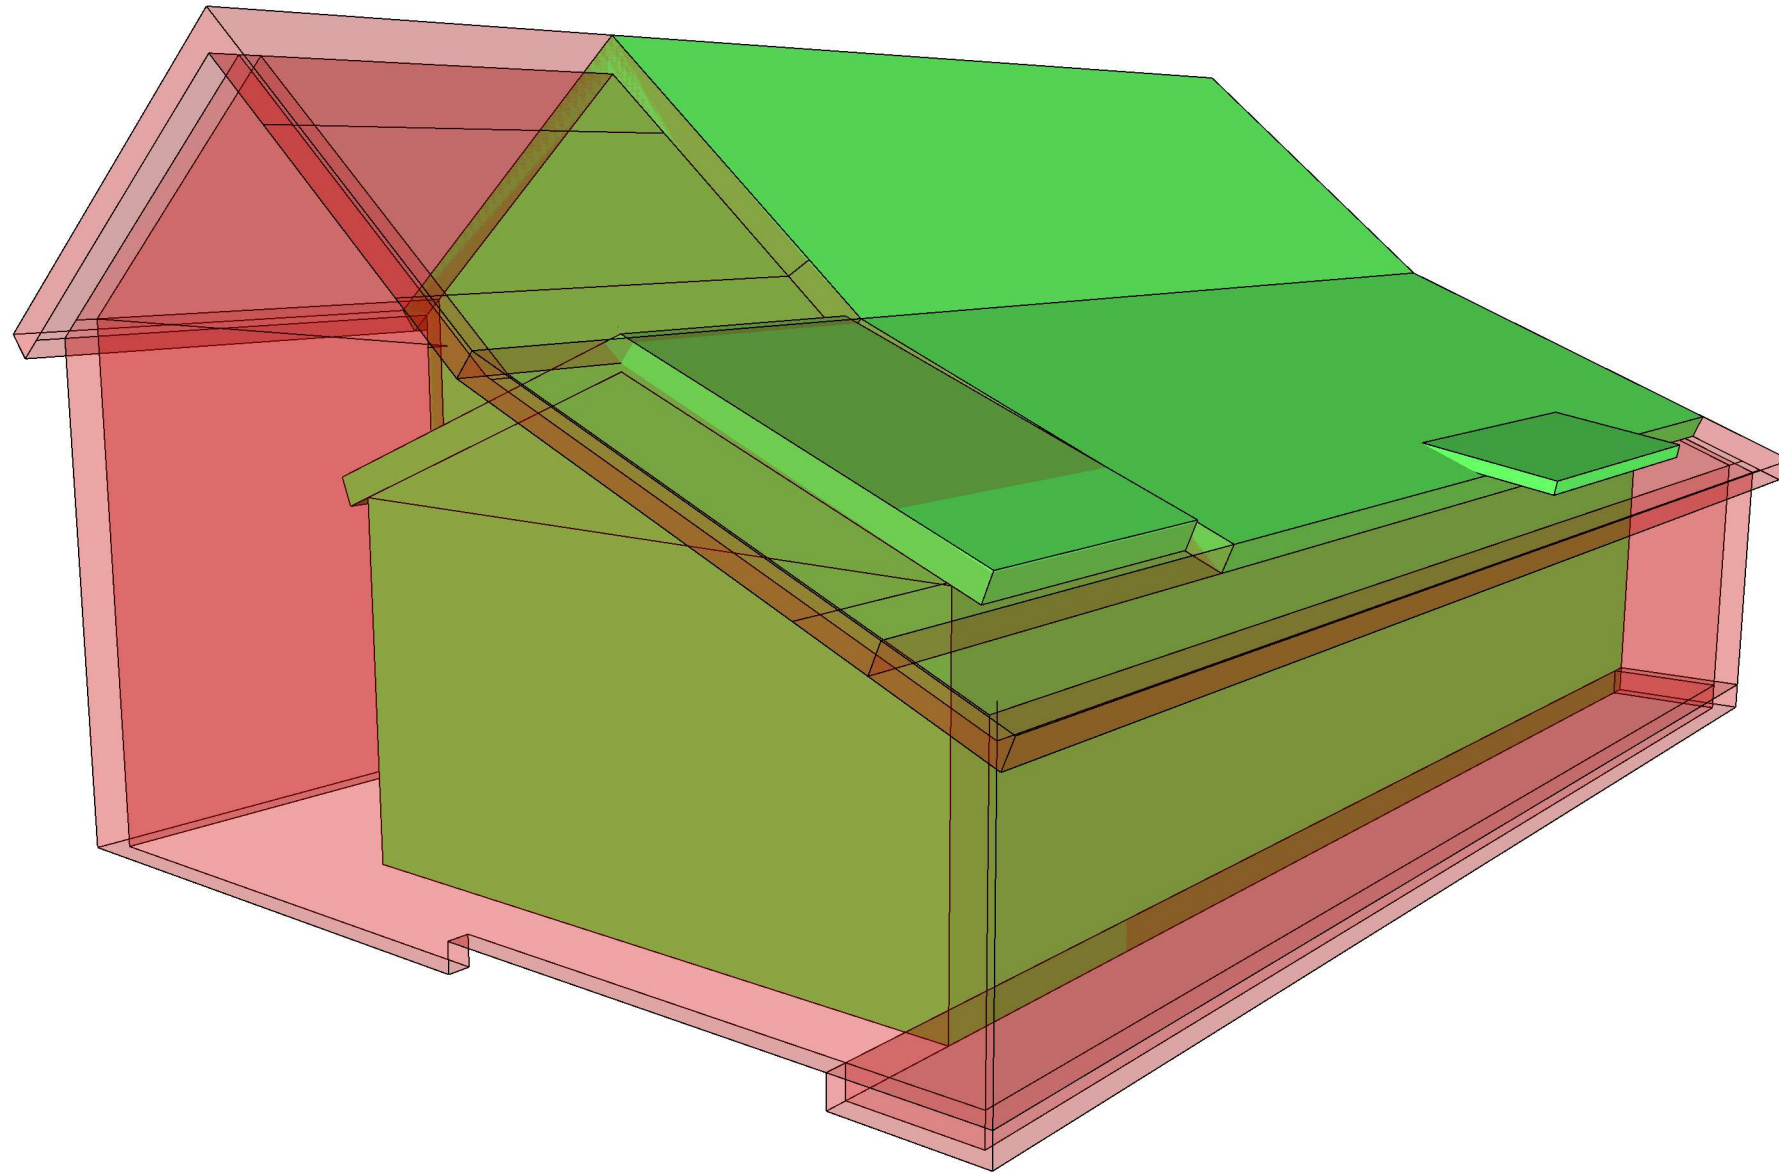

rev.	dato	Kommentar
1	august 18, 2020	plan revision X

1 Illustrasjon tilbygg
E3.1 1:100 mts

Ladberget 26


NB! Kontroll mål må tas på stedet

Dato:
august 18, 2020

Illustrasjon tilbygg

E3.1

Tilbygg illustrert i rødt

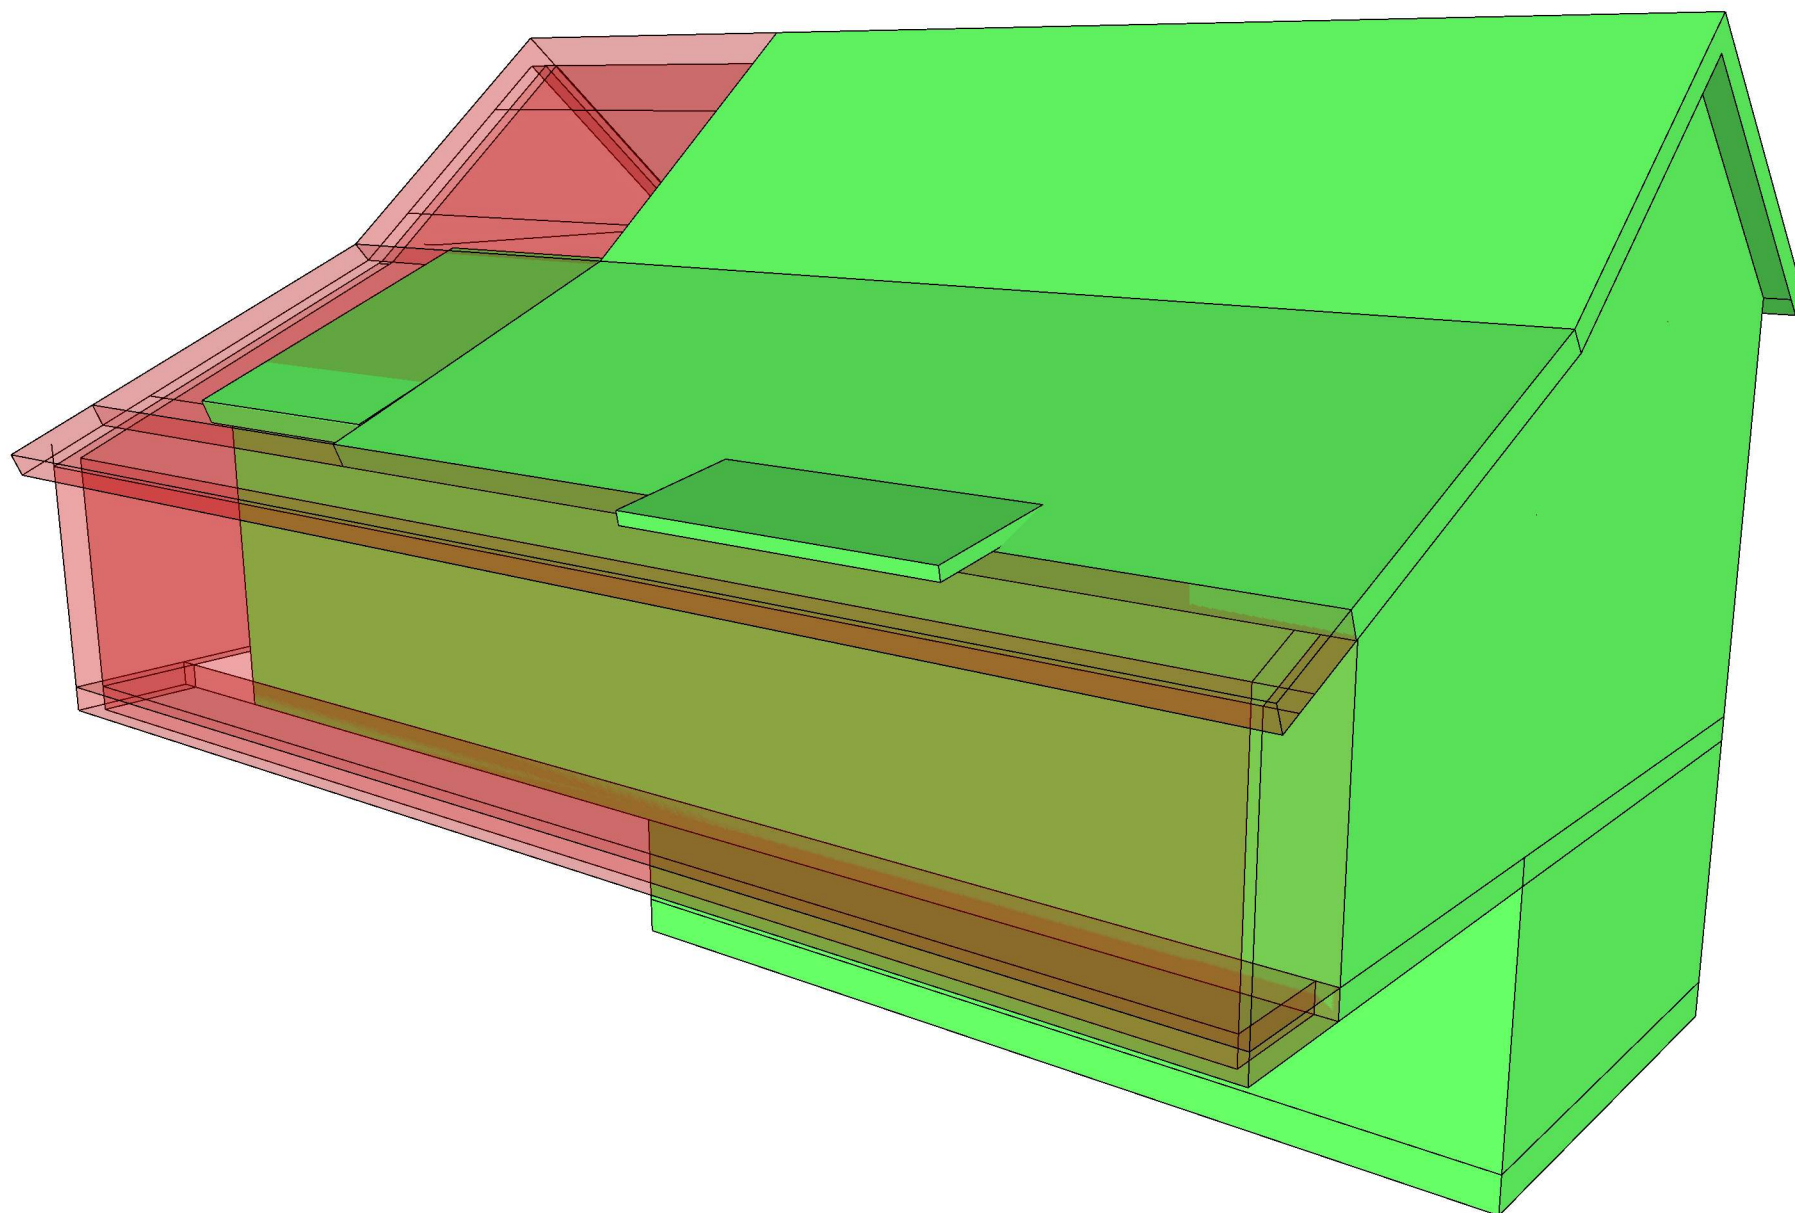

Ladberget 26

NB! Kontroll mål må tas på stedet

Dato:
august 18, 2020

Illustrasjon tilbygg


E3.2

rev.	dato	Kommentar
1	august 18, 2020	plan revision X

1 Illustrasjon tilbygg
E3.2 1:100 mts

Illustrasjon over økt BRA i plan 1. Etasje

Påbygg illustrert i rødt

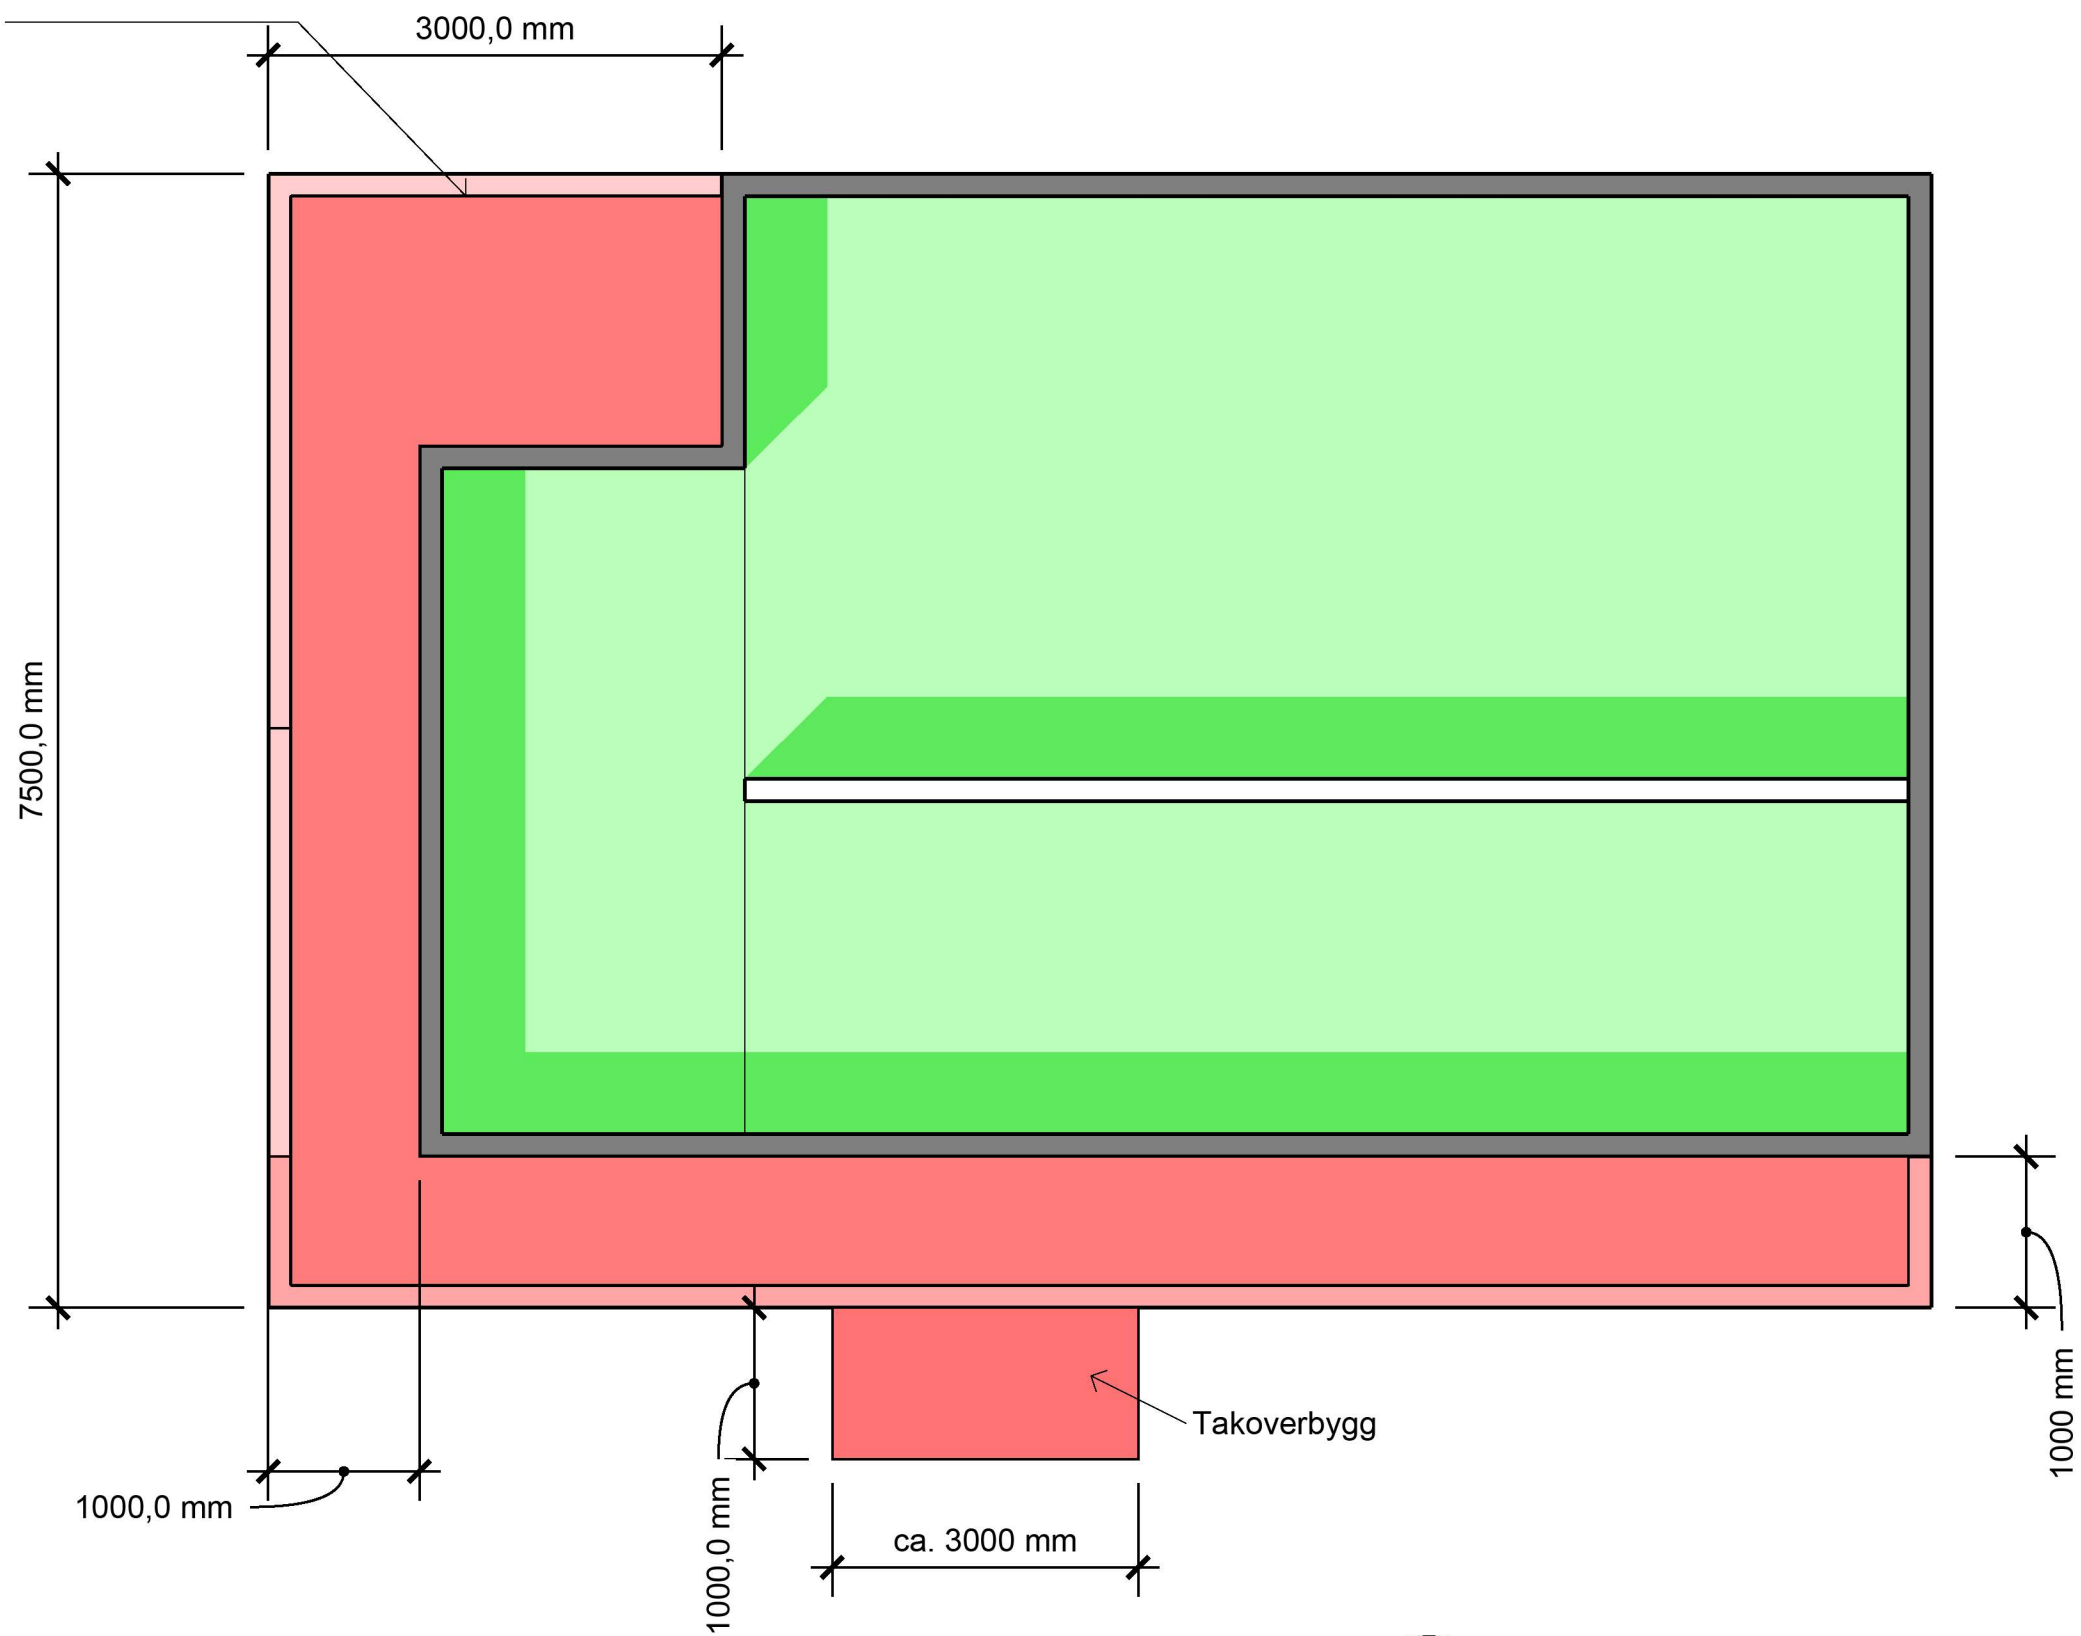

rev.	dato	Kommentar
1	august 18, 2020	plan revision X

1 Illustrasjon Plan
E3.3 1:100 mts

Ladberget 26

NB! Kontroll mål må tas på stedet

Dato:
august 18, 2020

Illustrasjon Plan

E3.3