


SNITT A-A

KVALHEIM FRITIDSENTER AS
SNITT A-A, -1:50-
EKSISTERENDE SITUASJON

Siv.ing. Atle Sundal Bergen 10.06.20

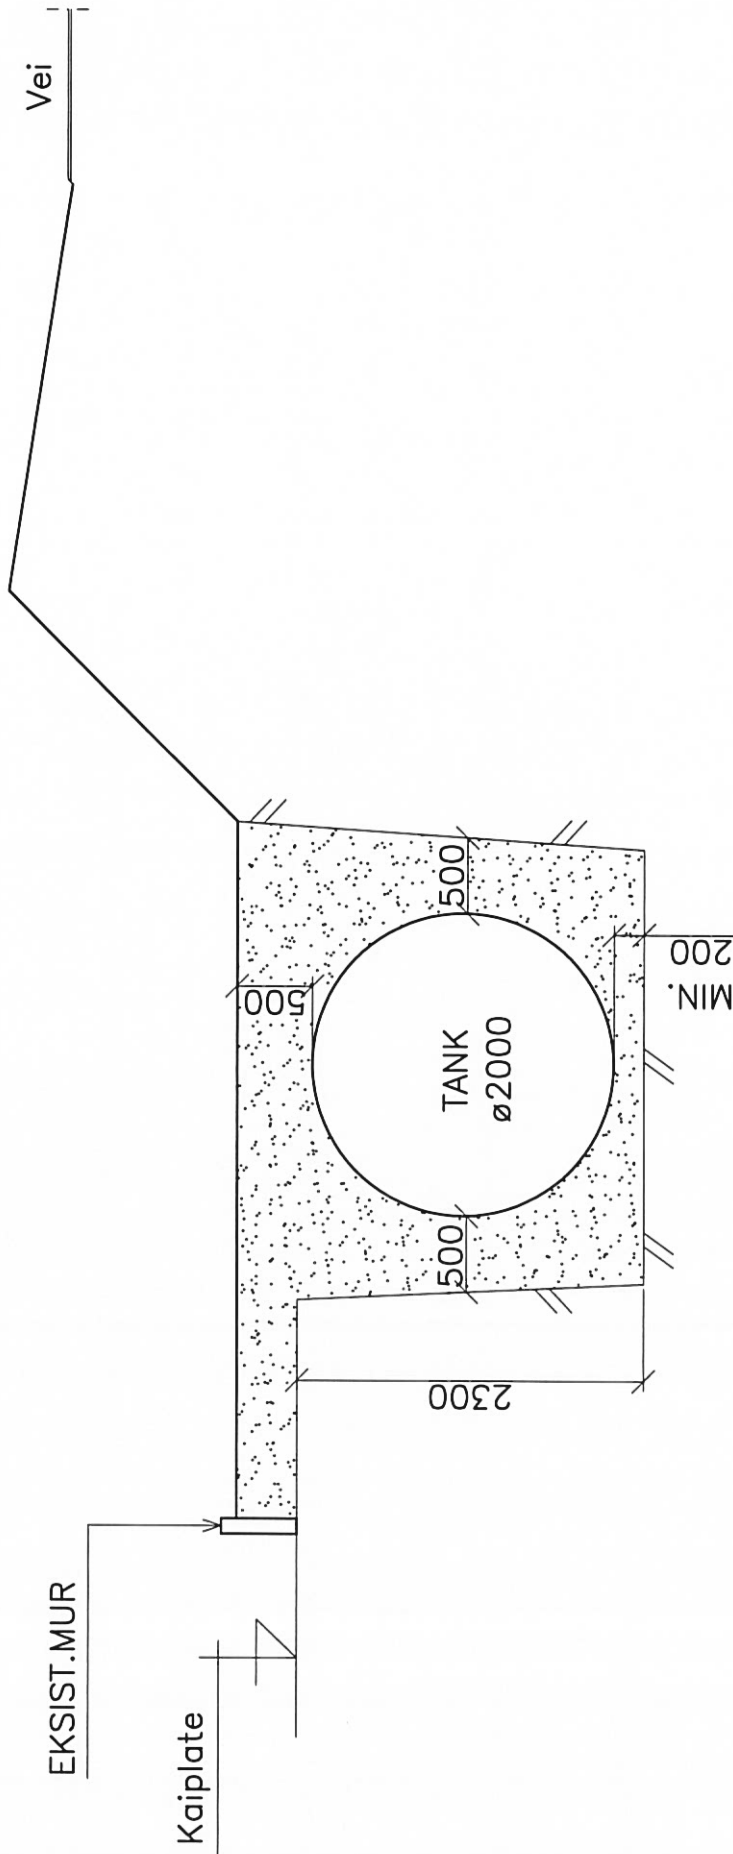

SNITT A-A

KVALHEIM FRITIDSENTER AS
 SNITT A-A, -1:50-
 NY SITUASJON

Siv.ing. Atle Sundal Bergen 10.06.20