

Nabovarsel

Skal sendast til berørte naboar og gjenbuuar

Ved riving skal kreditorar med pengehefte i eigedomen varslast, pbl § 21-3

Nullstill



Til (nabo/gjenbuuar)

Som eigar/festar av:			
Gnr.	Bnr.	Festenr.	Seksjonsnr.
Eigedomen si adresse			

Tiltak på eigedomen:			
Gnr.	Bnr.	Festenr.	Seksjonsnr.
220	2		
Eigedomen si adresse			
Urda			
Postnr.	Poststad		
5994	Vikaner		
Kommune			
Alver			
Eigar/festar			
DC Eikefet Aggregates As			

Det blir med dette varsla om			
<input type="checkbox"/> Nybygg	<input type="checkbox"/> Anlegg	<input type="checkbox"/> Endring av fasade	<input type="checkbox"/> Riving
<input type="checkbox"/> Påbygg/tilbygg	<input type="checkbox"/> Skilt/reklame	<input type="checkbox"/> Innhegning mot veg	<input type="checkbox"/> Bruksendring
<input type="checkbox"/> Mellombels bygning, konstruksjon eller anlegg	<input type="checkbox"/> Antennesystem	<input checked="" type="checkbox"/> Oppretting/ending av matrikkeleining (eigedomsdeling) eller bortfeste	<input type="checkbox"/> Anna
Dispensasjon etter plan- og bygningslova kapittel 19			
<input type="checkbox"/> Plan- og bygningslova med forskrifter	<input type="checkbox"/> Kommunale vedtekter	<input type="checkbox"/> Arealplanar	<input type="checkbox"/> Veglova
			Vedlegg nr. B -

Arealdisponering			
Set kryss for gjeldande plan			
<input checked="" type="checkbox"/> Arealdel av kommuneplan	<input checked="" type="checkbox"/> Reguleringsplan	<input type="checkbox"/> Utbyggingsplan	
Namn på plan			


Beskriv nærare kva nabovarslet gjeld	
DC Eikefet Aggregates As vil frådele parsell 1 frå Gnr 220 Bnr 2 i Alver (sjå vedlagt situasjonskart) til Gnr 220 Bnr 13 i Alver. Parsellen har eit areal på 248.658 m ² . Store deler av arealet ligg innanfor sone for ras- og skredfare, og ein mindre del av arealet ligg innanfor sikringssona til bergverksdrifta.	
Vedlegg nr. Q -	

Spørsmål som gjeld nabovarsel skal rettast til			
Føretak/tiltakshavar			
DC Eikefet Aggregates As			
Kontaktperson, namn	E-post	Telefon	Mobil
Jan-Øyvind Jørgensen	jan-oyvind.jorgensen@dcreources.no		911 13 101
Søknaden finst på heimeside: (ikkje obligatorisk)			

Merknader skal sendast til			
Eventuelle merknader skal vere mottekne innan 2 veker etter at dette varslat er sendt. Ansvarleg søkjar/tiltakshavar skal saman med søknad sende innkomne merknader og gjere greie for ev. endringar.			
Namn		Postadresse	
DC Eikefet Aggregates As		Eikemovegen 3	
Postnr.	Poststad	E-post	
5994	Vikaner	firmapost@dcreources.no	

Beskriving av vedlegg	Gruppe	Nr. frå – til	Ikkje relevant
Dispensasjonssøknad/vedtak	B	—	<input checked="" type="checkbox"/>
Situasjonsplan	D	1 — 1	<input type="checkbox"/>
Teikningar snitt, fasade	E	—	<input checked="" type="checkbox"/>
Andre vedlegg	Q	—	<input checked="" type="checkbox"/>

Underskrift		
Stad	Dato	Underskrift ansvarleg søkjar eller tiltakshavar
Eikefet	30.06.2020	
		Gjenta med blokkbokstavar JAN-ØYVIND JØRGENSEN

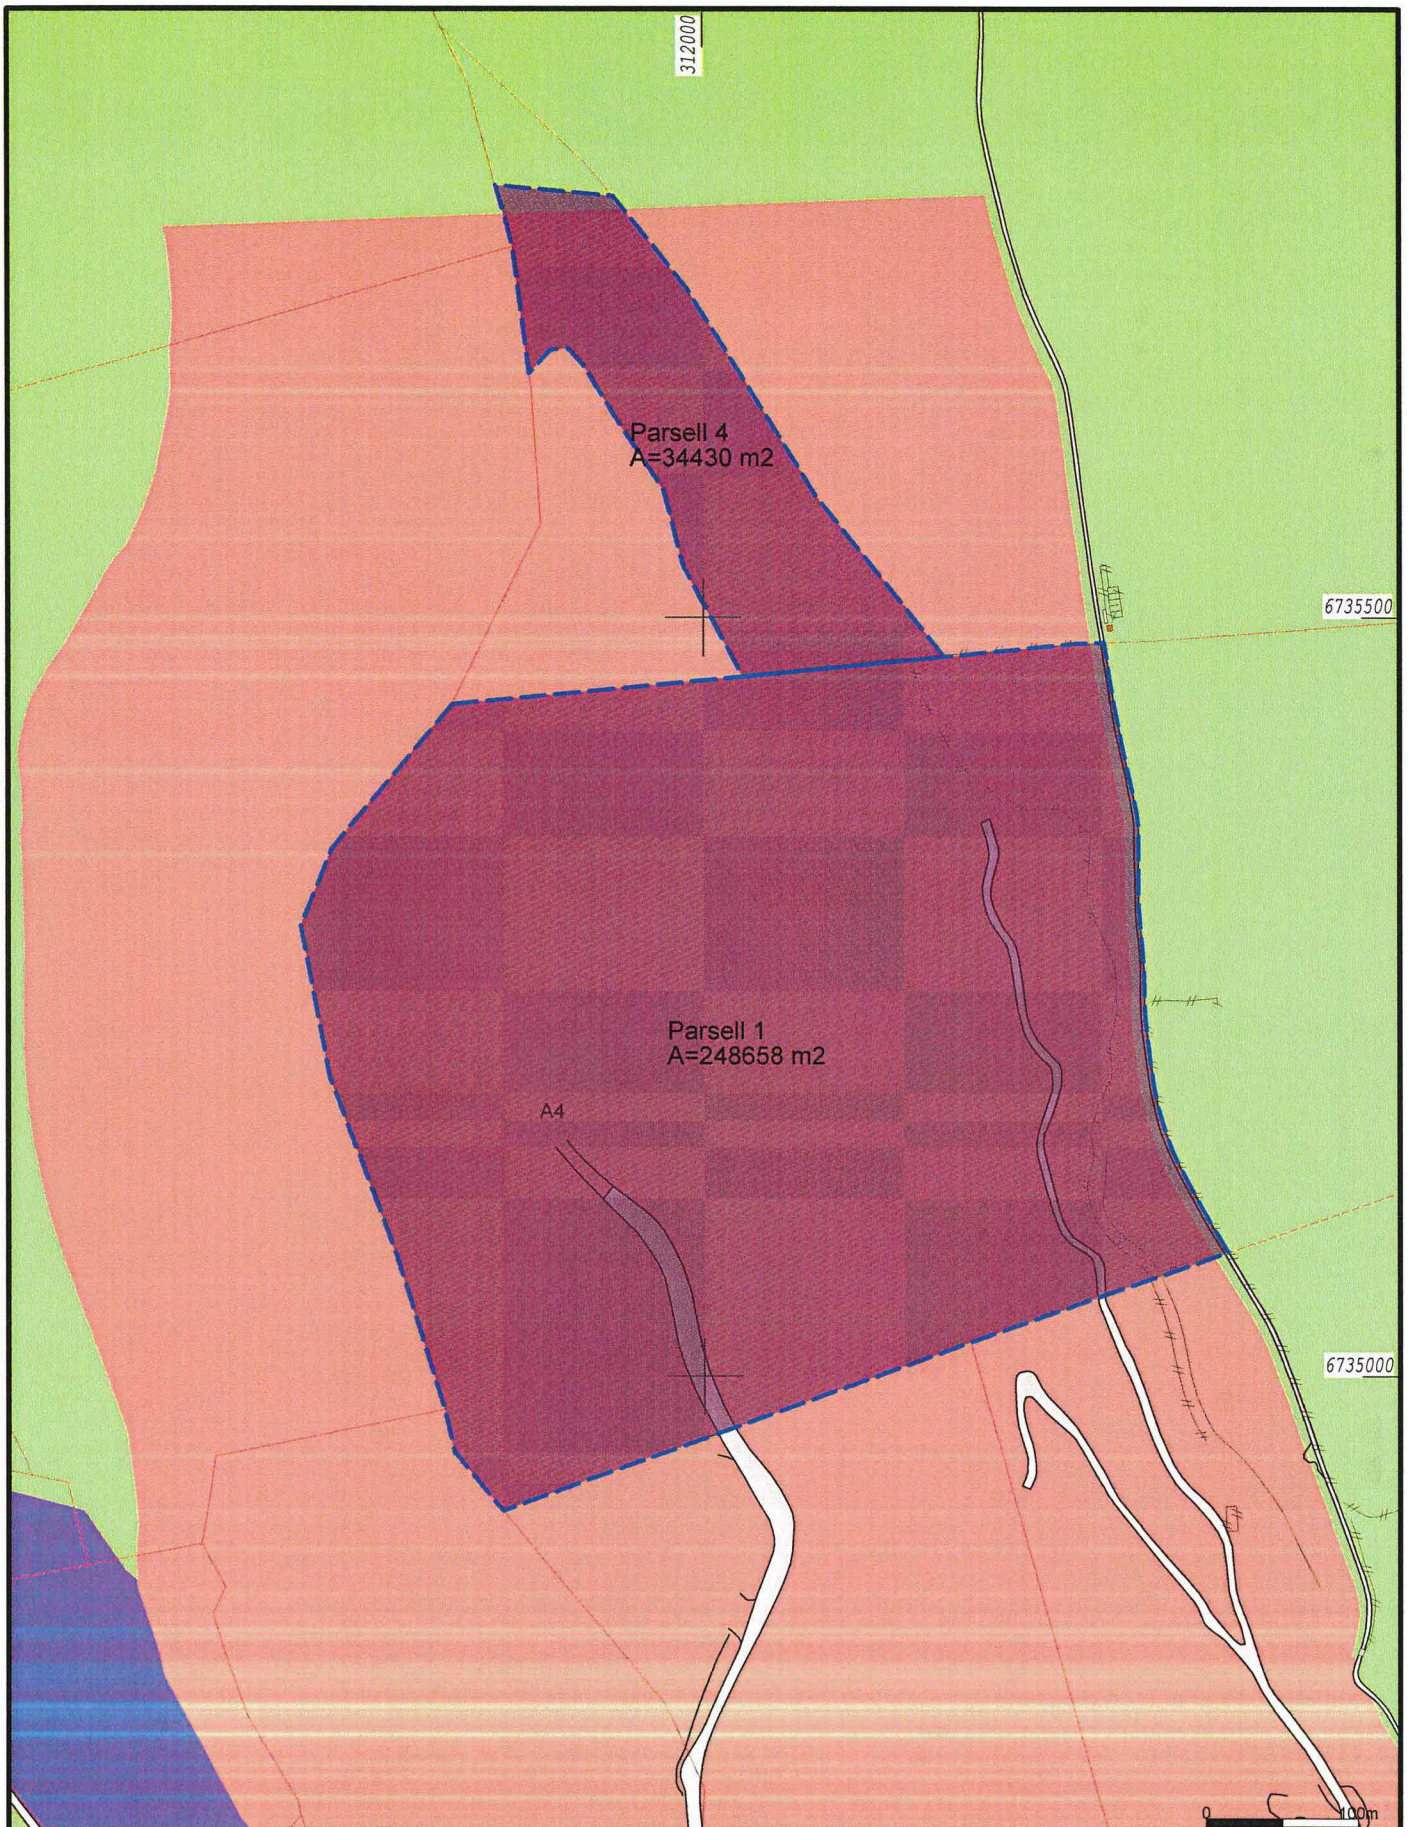

Bebyggelse og anlegg	Råstoffutvinning	Veg
Bustadbygging	Næringsbebyggelse framtidig	Hamn
Fritidsbebyggelse	Idrettsanlegg	Parkering
Sentrumsformål	Andre typer nærmere angitt	Grønstruktur
Forretninger	Grav og urnelund framtidig	Fritidsområde
Offentleg eller privat teneste	Framtidigert bebyggelse og anlegg	Friområde
Fritids- og turismformål framtidig	Samferdsel og teknisk infras	



Alver kommune
Kart og Oppmåling



Beliggenhet og høyer må oppfattes som orienterende.
Koordinatsystem: UTM(EUREF89) - SONE 32 (EPSG:32632)
Høydesystem: (EPSG:)

Dato: 2020.05.05
Sign: SUP

Parsell 1-4

Målestokk
1:5000

Naboliste parsell 1

Eiendom	Navn	Adresse	Rolle	Andel
4631-220/1	URDAL ODDVAR	OSTERFJORDVEGEN 2520 5994 VIKANES	Hjemmelshaver	1/1
4631-220/2	DC EIKEFET AGGREGATES AS	Eikemovegen 3 5994 VIKANES	Hjemmelshaver	1/1
4631-220/9	VÅG INGVILD KARI	SKOTTESALEN 4 5011 BERGEN	Hjemmelshaver	1/1
4631-221/20	LARSSON KJELL LEIF	MIDTNESET 29 5994 VIKANES	Hjemmelshaver	1/1
4631-220/13	DC EIKEFET AGGREGATES AS	Eikemovegen 3 5994 VIKANES	Hjemmelshaver	1/1
4631-221/1	TYSSEBOTN JOHANNES	VESTRE KLEPPSVEGEN 122 5283 FOTLANDSVÅG	Hjemmelshaver	1/1
4631-221/1	TYSSEBOTN JOHANNES	VESTRE KLEPPSVEGEN 122 5283 FOTLANDSVÅG	Hjemmelshaver	1/1
4631-219/2	KVAMME TINA	VIKANESVEGEN 66 5994 VIKANES	Hjemmelshaver	1/2
4631-219/2	ANDVIK TORGEIR	VIKANESVEGEN 66 5994 VIKANES	Hjemmelshaver	1/2

Kvitteringsliste for nabovarsel Gnr 220 Bnr 2 i Alver kommune – Parsell 1

Eiendom	Navn	Adresse	Rolle	Andel	Kvittering for mottatt nabovarsel - Dato
4631-219/2	Tina Kvamme	Vikanesvegen 66, 5994 Vikanes	Hjemmelshaver	1/2	Tina Kvamme 30/06.20
4631-219/2	Torgeir Andvik	Vikanesvegen 66, 5994 Vikanes	Hjemmelshaver	1/2	Torgeir Andvik 30/6-20
4631-220/1	Oddvar Urdal	Osterfjordvegen 2520, 5994 Vikanes	Hjemmelshaver	1/1	Oddvar Urdal 30/6-20
4631-220/2	DC Eikefet Aggregates As	Eikemovegen 3, 5994 Vikanes	Hjemmelshaver	1/1	Jan-Oyvind Jørgensen 30/6-20
4631-220/9	Ingvild Kari Våg	Skottesalen 4, 5011 Bergen	Hjemmelshaver	1/1	Ingvild Våg 30/6-20
4631-220/13	DC Eikefet Aggregates As	Eikemovegen 3, 5994 Vikanes	Hjemmelshaver	1/1	Jan-Oyvind Jørgensen 30/6-20
4631-221/1	Johannes Tyssebotn	Vestre Kleppsvegen 122, 5283 Fotlandsvåg	Hjemmelshaver	1/1	124847 Dato: 30.06.20
4631-221/20	Kjell Leif Larsson	Midtneset 29, 5994 Vikanes	Hjemmelshaver	1/1	Kjell Larsson 30/6-20