


Snitt A - A

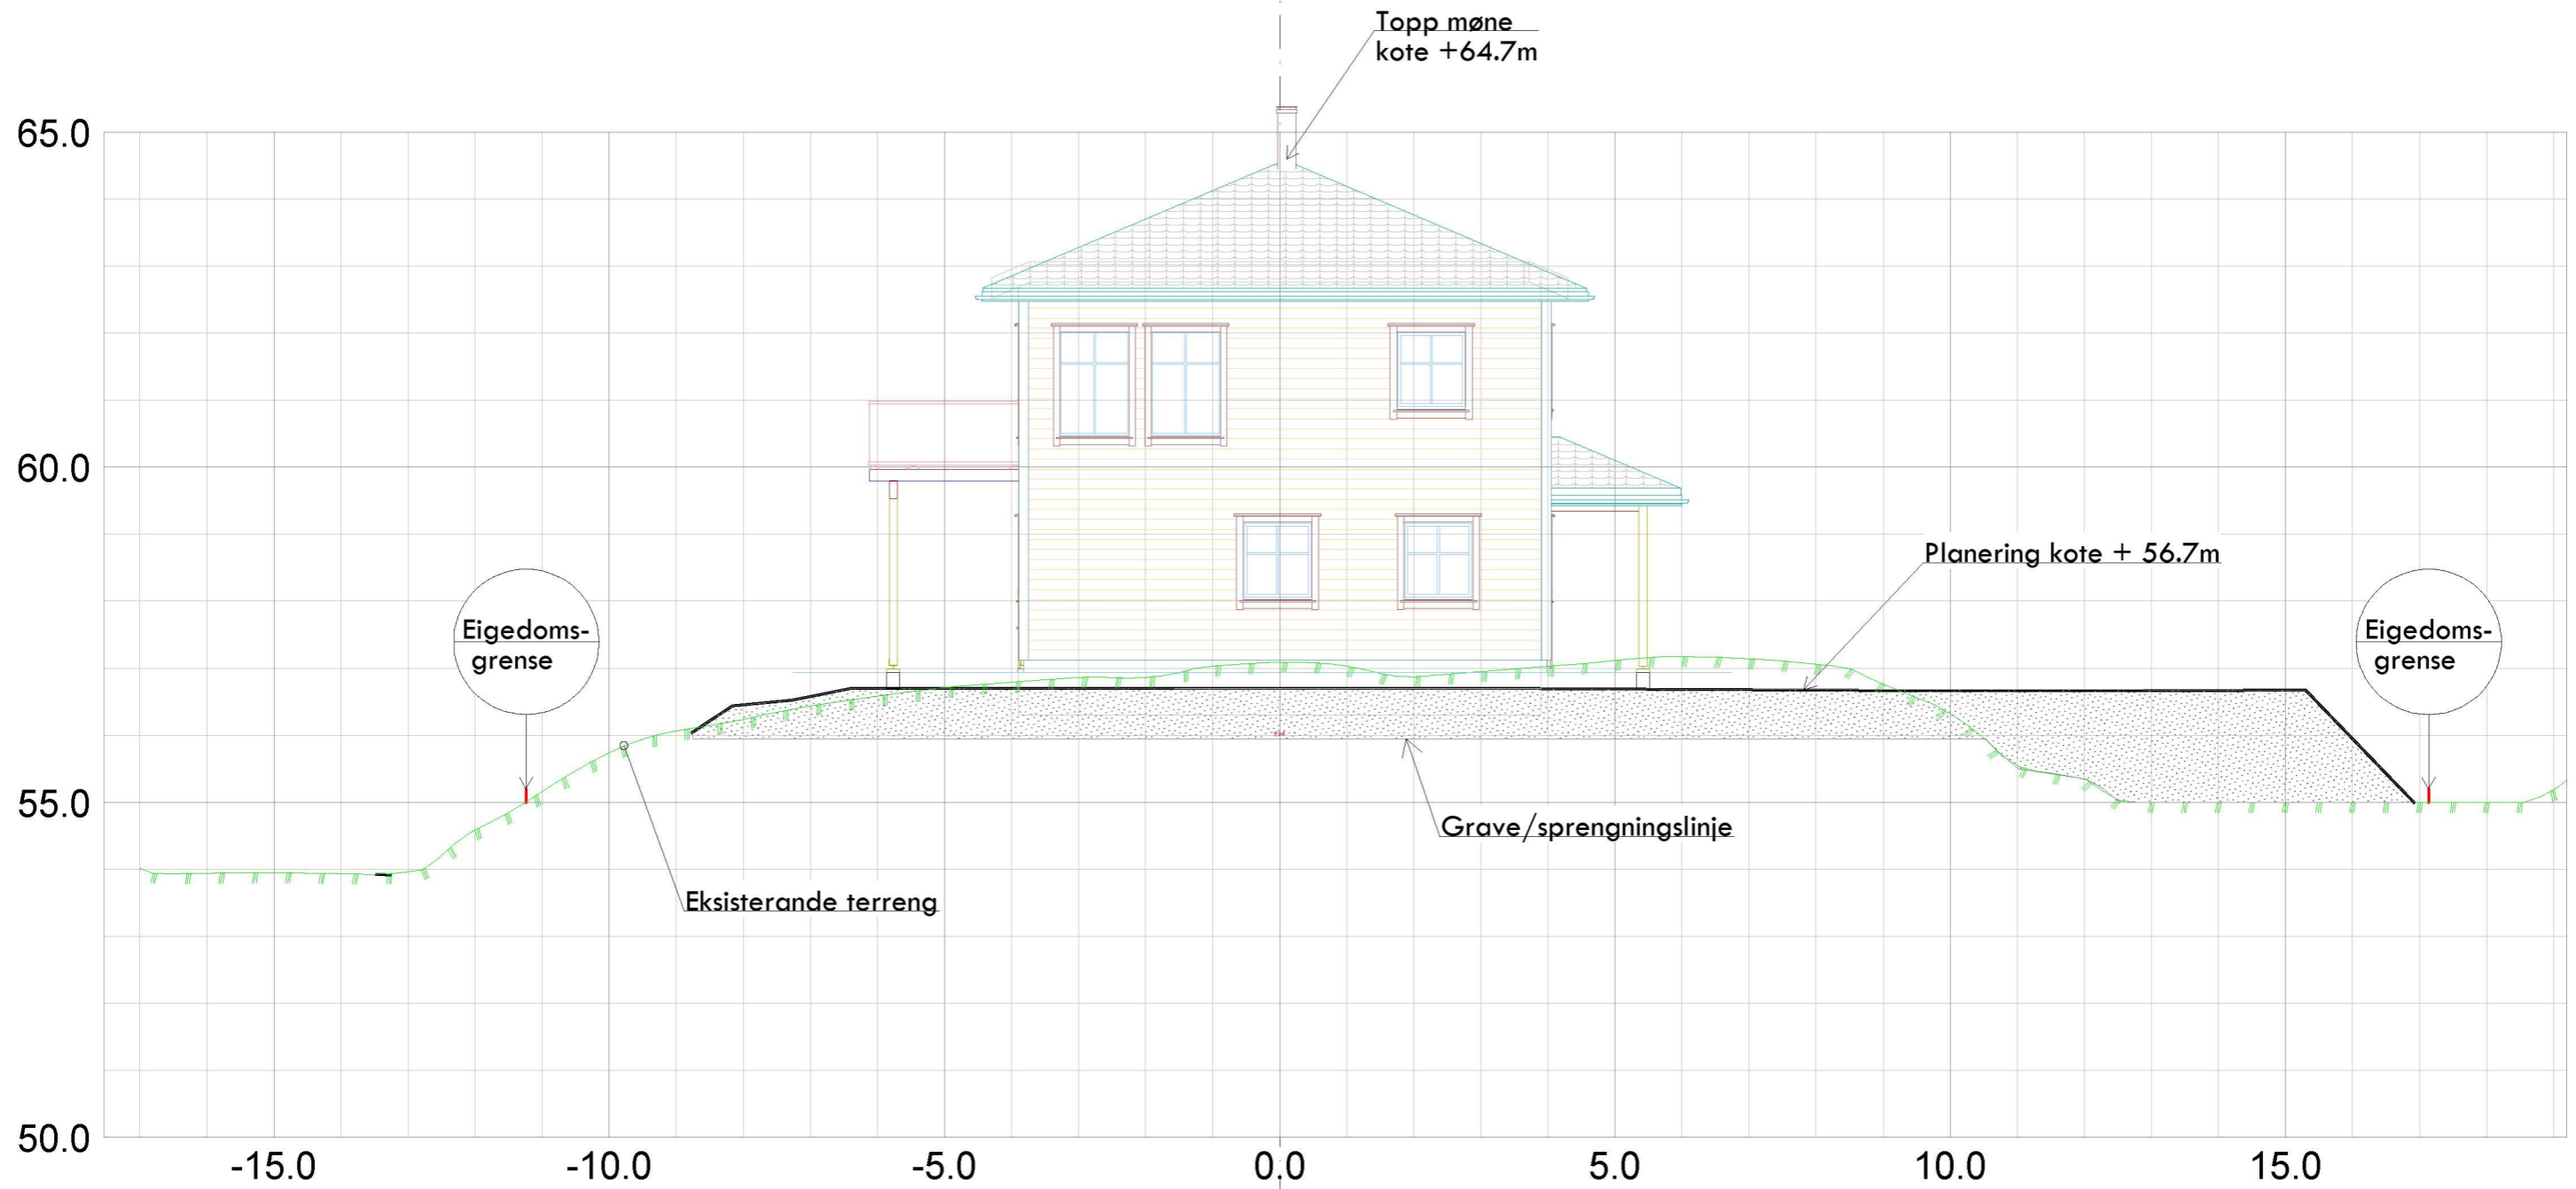

Kålås Bygg AS Torvhusmyrane Eikangerväg				 Epost: post@sh-oppmaling.no Tlf 472 99 092	
Dato	Konstr./tegnst	Godkjent	Målestokk	Erstattet for:	
12.07.2019	sh		1:100	Erstattet av:	
Snitt A - A, situasjonsplan ny bustad 132/30, Soltveitvegen 60 Tiltakshavar: Jan Helge Alvær				301	
Herwisning:		Beregning:		Lindås kommune	