


Snitt C - C

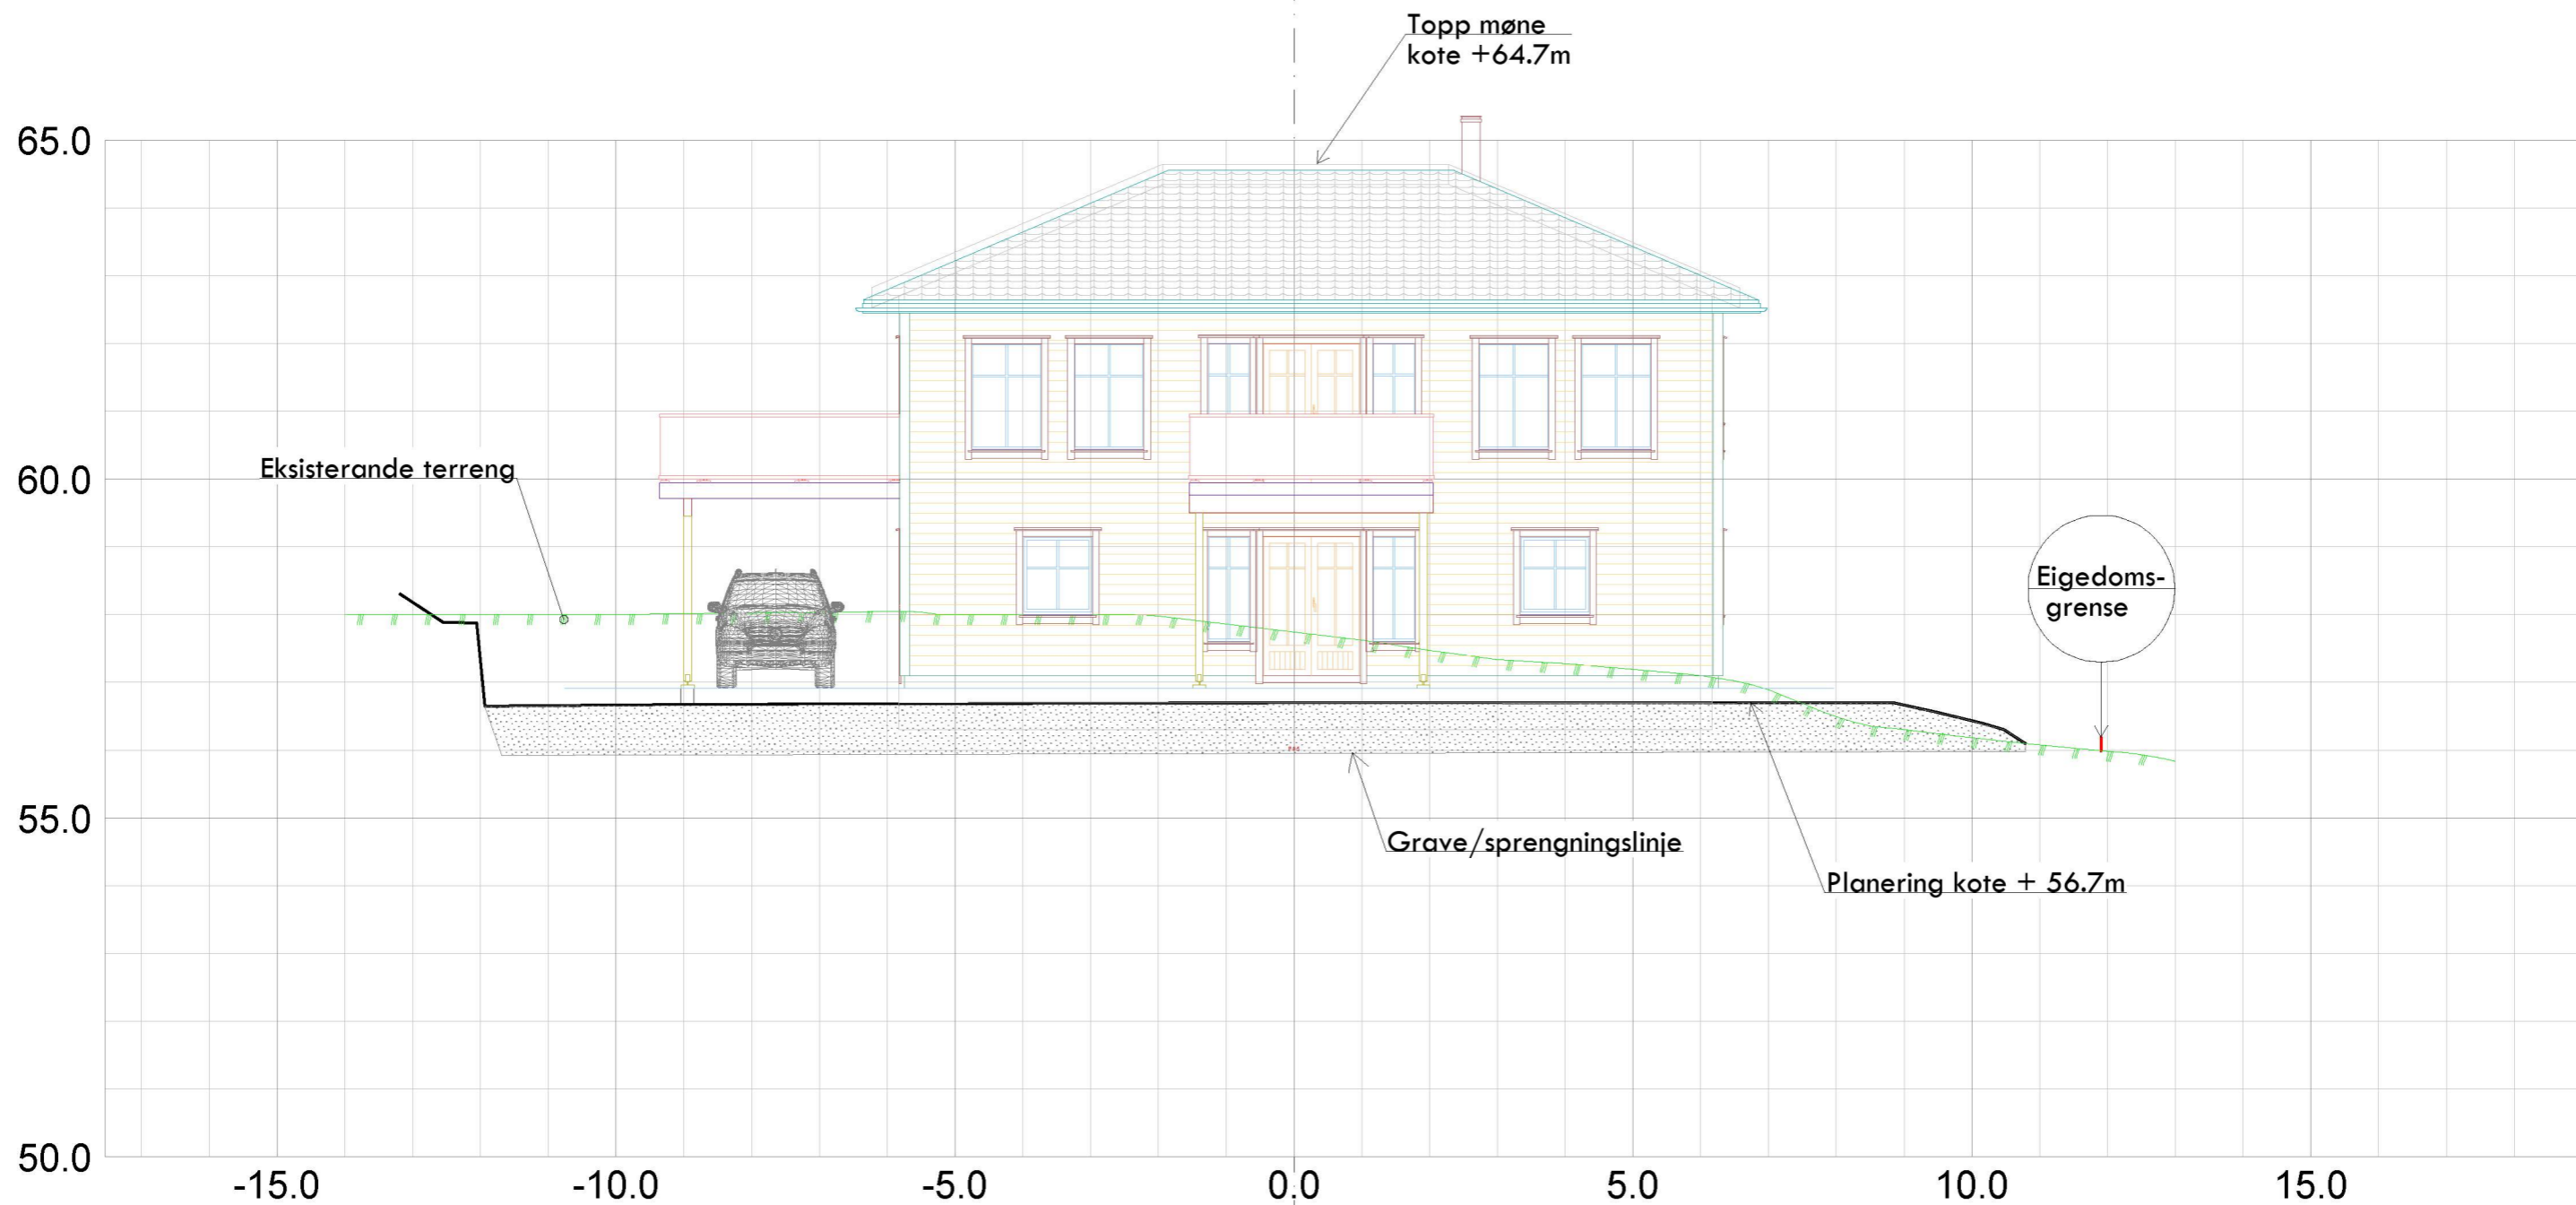

Kålas Bygg AS Torvhusmyrane Eikangervåg			
Dato	Konstr./tegnst sh	Godkjent	Målestokk 1:100
Snitt C - C, situasjonsplan ny bustad 132/30, Soltveitvegen 60 Tiltakshavar: Jan Helge Alvær			Oppmåling Epost: post@sh-oppmaling.no Tlf 472 99 092
Herwisning:		Beregning:	Erstattet av: 303
Lindås kommune			