

Søknad om tillatelse til tiltak

etter plan- og bygningsloven § 20-3, jf. § 20-1

Opplysninger gitt i søknad eller vedlegg til søknaden vil bli registrert i matrikkelen.

☐ Rammetillatelse☒ Ett-trinns søknadsbehandlingOppfylles vilkårene for 3 ukers saksbehandling, jf. § 21-7 annet ledd? ☒ Ja ☐ Nei**Erklæring om ansvarsrett for ansvarlig søker**Foreligger sentral godkjenning? ☐ Ja ☒ NeiBerører tiltaket eksisterende eller fremtidige arbeidsplasser? ☐ Ja ☐ Nei

Hvis ja, skal samtykke innhentes fra Arbeidstilsynet før igangsetting av tiltaket. Byggblankett 5177 med vedlegg.

Berører tiltaket byggverk oppført før 1850, jf. Kulturminneloven § 25, andre ledd? ☐ Ja ☐ Nei

Hvis ja, skal uttalelse fra fylkeskommunen foreligge før igangsetting av tiltaket.

Søknaden gjelder

Elendom/ byggested	Gnr. 344	Bnr. 11	Festenr. 0	Seksjonsnr. 0	Bygningsnr.	Bolignr.	Kommune Alver
	Adresse Skintveitvegen 129				Postnr. 5917	Poststed Rossland	
Planlagt bruk/formål	☐ Bolig ☒ Fritidsbolig ☐ Garasje ☐ Annet: Biovac renseanlegg, og Off vann						Bygn.typekode (jf. s. 2)
Tiltakets art pbl § 20-1 (flere kryss mulig)	Nye bygg og anlegg		☐ Nytt bygg *)		☐ Parkeringsplass *)		☐ Anlegg ☐ Veg ☐ Vesentlig terrenginngrep
	Endring av bygg og anlegg		☐ Tilbygg, påbygg, underbygg *)		☐ Fasade		
			☐ Konstruksjon	☐ Reparasjon	☐ Ombygging	☒ Anlegg	
	Endring av bruk		☐ Bruksendring		☐ Vesentlig endring av tidligere drift		
	Riving		☐ Hele bygg *)		☐ Deler av bygg *)		☐ Anlegg
	Bygn.tekn. installasj.**)		☐ Nyanlegg *)		☐ Endring		☐ Reparasjon
	Endring av bruks-enhet i bolig		☐ Oppdeling		☐ Sammenføyning		
	Innhegning, skilt		☐ Innhegning mot veg		☐ Reklame, skilt, innretning e.l.		
*) Byggblankett 5175 fylles ut og vedlegges. (Vedlegg gruppe A) **) Gjelder kun når installasjonen ikke er en del av et større tiltak.							

Vedlegg

Beskrivelse av vedlegg	Gruppe	Nr. fra – til	Ikke relevant
Opplysninger om ytre rammer og bygningsspesifikasjon for tiltaket (Byggblankett 5175)	A	1 –	☐
Dispensasjonssøknad (begrunnelse/vedtak) (pbl kap. 19)	B	–	☒
Nabovarsling (Kvittering for nabovarsel/Opplysninger gitt i nabovarsel/nabomerknader/kommentarer til nabomerknader)	C	2 –	☐
Situasjonsplan, avkjørselsplan bygning/eiendom	D	–	☒
Tegninger	E	–	☒
Redegjørelser/kart	F	3 – 5	☐
Erklæring om ansvarsrett/gjennomføringsplan	G	6 – 7	☐
Boligspesifikasjon i Matrikkelen	H	–	☒
Uttalelse/vedtak fra annen offentlig myndighet	I	–	☒
Andre vedlegg	Q	–	☒

Erklæring og underskrift

Ansvarlig søker bekrefter at hele tiltaket belegges med ansvar, og dekker kravene i henhold av plan- og bygningsloven. En er kjent med reglene om straff og sanksjoner i pbl kap. 32 og at det kan medføre reaksjoner dersom det gis uriktige opplysninger. Foretaket forplikter seg til å stille med nødvendig kompetanse i tiltaket, jf. SAK10 kap. 10 og 11.

Ansvarlig søker for tiltaket		Tiltakshaver	
Foretak SKARSVAG RORCC INTERIOR	Org.nr. 979679149	Navn JØRN AARSETH	
Adresse Melandsvegen 15		Adresse Sødalvegen 16	
Postnr. 5919		Postnr. 5099	
Poststed FREKHAUG		Poststed BERGEN	
Kontaktperson Mette Skarsvag	Telefon 90835461	Eventuelt organisasjonsnummer	
E-post post@skarsvag-nor.no		E-post jorn@aarseth.no	Telefon (dagtid) 48279527
Dato 07.09.2020	Underskrift Mette Skarsvag	Dato 07.09.2020	Underskrift Jørn Aarseth
Gjentas med blokkbokstaver MERETE SKARSVAG		Gjentas med blokkbokstaver JØRN AARSETH	

Bygningstypekoder		
BOLIG		
Dersom bruksarealet til bolig er større enn bruksarealet til annet enn bolig, velges bygningstype kodet innen hovedgruppen "Bolig" (111–199). Ved valg av bygningstype velges den med størst andel av arealet innen hovedgruppen.		
Enebolig 111 Enebolig 112 Enebolig med hybel/sokkelleilighet 113 Våningshus Tomannsbolig 121 Tomannsbolig, vertikal delt 122 Tomannsbolig, horisontal delt 123 Våningshus, tomannsbolig, vertikal delt 124 Våningshus tomannsbolig, horisontal delt Rekkehus, kjedehus, andre småhus 131 Rekkehus 133 Kjede-/atriumhus 135 Terrassehus 136 Andre småhus med 3- boliger eller flere	Store boligbygg 141 Stort frittliggende boligbygg på 2 et. 142 Stort frittliggende boligbygg på 3 og 4 et. 143 Stort frittliggende boligbygg på 5 et. eller mer 144 Store sammenbygde boligbygg på 2 et. 145 Store sammenbygde boligbygg på 3 og 4 et. 146 Store sammenbygde boligbygg på 5 et. eller mer Bygning for bofellesskap 151 Bo- og servicesenter 152 Studenthjem/studentboliger 159 Annen bygning for bofellesskap*	Fritidsbolig 161 Hytter, sommerhus ol. fritidsbygg 162 Helårsbolig som benyttes som fritidsbolig 163 Våningshus som benyttes som fritidsbolig Kole, seterhus og lignende 171 Seterhus, sel, rorbu og lignende 172 Skogs- og utmarkskoie, gamle Garasje og uthus til bolig 181 Garasje, uthus, anneks til bolig 182 Garasje, uthus, anneks til fritidsbolig Annen boligbygning 193 Boligbrakker 199 Annen boligbygning (sekundærbolig reindrift)
ANNET		
Dersom bruksarealet ikke omfatter bolig eller bruksarealet til bolig er mindre enn til annet, velges bygningstype kodet innen "Annet" (211–840) ut fra hovedgruppen som samlet utgjør det største arealet. Ved valg av bygningstype velges den med størst andel av arealet innen hovedgruppen.		
INDUSTRI OG LAGER Industribygning 211 Fabrikbygning 212 Verkstedsbygning 214 Bygning for renseanlegg 216 Bygning for vannforsyning 219 Annen industribygning * Energiforsyningsbygning 221 Kraftstasjon (> 15 000 kVA) 223 Transformatorstasjon (> 10 000 kVA) 229 Annen energiforsyning * Lagerbygning 231 Lagerhall 232 Kjøle- og fryselager 233 Silobygning 239 Annen lagerbygning * Fiskeri- og landbruksbygning 241 Hus for dyr/landbruk, lager/silo 243 Veksthus 244 Driftsbygning fiske/tangst/oppdrett 245 Naust/redskapshus for fiske 248 Annen fiskeri- og fangstbygning 249 Annen landbruksbygning * KONTOR OG FORRETNING Kontorbygning 311 Kontor- og administrasjonsbygning, rådhus 312 Bankbygning, posthus 313 Mediabygning 319 Annen kontorbygning * Forretningsbygning 321 Kjøpesenter, varehus 322 Butikk/forretningsbygning 323 Bensinstasjon 329 Annen forretningsbygning * 330 Messe- og kongressbygning	Garasje- og hangarbygning 431 Parkeringshus 439 Annen garasje-/hangarbygning * Veg- og trafikktilsynsbygning 441 Trafikktilsynsbygning * 449 Annen veg- og biltilsynsbygning * HOTELL OG RESTAURANT Hotellbygning 511 Hotellbygning 512 Motellbygning 519 Annen hotellbygning * Bygning for overnatting 521 Hospits, pensjonat 522 Vandr-/feriehjem 523 Appartement 524 Camping/utleiehytte 529 Annen bygning for overnatting * Restaurantbygning 531 Restaurantbygning, kafébygning 532 Sentralkjøkken, kantinebygning 533 Gatekjøkken, kioskbygning 539 Annen restaurantbygning * KULTUR OG UNDERVISNING Skolebygning 611 Lekepark 612 Barnehage 613 Barneskole 614 Ungdomsskole 615 Kombinert barne- ungdomsskole 616 Videregående skole 619 Annen skolebygning * Universitets-, hogskole og forskningsbygning 621 Universitet/hogskole m/auditorium, lesesal mv. 623 Laboratoriebygning 629 Annen universitets-, hogskole og forskningsbygning * Museums- og biblioteksbygning 641 Museum, kunstgalleri 642 Bibliotek/mediatek 643 Zoologisk-/botanisk hage (bygning) 649 Annen museums-/biblioteksbygning *	Idrettsbygning 651 Idrettshall 652 Ishall 653 Svømmehall 654 Tribune og idrettsgarderobe 655 Helsestudio 659 Annen idrettsbygning * Kulturhus 661 Kino-/teater-/opera-/konsertbygning 662 Samfunnshus, grendehus 663 Diskotek 669 Annen kulturhus * Bygning for religiøse aktiviteter 671 Kirke, kapell 672 Bedehus, menighetshus 673 Krematorium/gravkapell/bårehus 674 Synagoge, moske 675 Kloster 679 Annen bygning for religiøse aktiviteter * HELSE Sykehus 719 Sykehus * Sykehjem 721 Sykehjem 722 Bo- og behandlingssenter 723 Rehabiliteringsinstitusjon, kurbad 729 Annen sykehjem * Primærhelsebygning 731 Klinikk, legekontor/-senter/-vakt 732 Helse-/sosialsenter, helsestasjon 739 Annen primærhelsebygning * FENGSEL, BEREDSKAP O.A. Fengselsbygning 819 Fengselsbygning * Beredskapsbygning 821 Politistasjon 822 Brannstasjon, ambulansestasjon 823 Fyrstasjon, losstasjon 824 Stasjon for radarovervåk. av fly-/skipstrafikk 825 Tilfluktsrom/bunker 829 Annen beredskapsbygning * 830 Monument 840 Offentlig toalett

*) eller bygning som har nær tilknytning til tjenester slike bygninger

Kommunens saksnr.

vedlegg 1



Søknad om igangsettingstillatelse

for tiltak etter plan- og bygningsloven (pbl) § 21-2

Berører tiltaket eksisterende eller fremtidige arbeidsplasser?

☐ Ja

☒ Nei

Hvis ja, skal samtykke innhentes fra

Arbeidstilsynet før igangsetting av tiltaket. Byggblankett 5177 med vedlegg.

Søknaden gjelder						
Eiendom/ byggsted	Gnr.	Bnr.	Festenr.	Seksjonsnr.	Bygningsnr.	Bolignr.
	344	11	0	0		
	Adresse				Postnr.	Poststed
	Skintveitvegen 129				5917	Rossland

Det søkes om igangsettingstillatelse for		
☒ Hele tiltaket		
☐ Deler av tiltaket		
Angi hvilken del av tiltaket denne søknaden gjelder		
GRAVING AV GRØFTER, LAGE FILTRERING OG NEDSETTING/NEDGRAVING OG TILKOBLING AV BIOVAC RENSEANLEGG OG OFF. VAN		
Angi tidligere del søknader	Dato for gitt tillatelse	Kommentar

Vedlegg			
Beskrivelse av vedlegg	Gruppe	Nr. fra – til	Ikke relevant
Situasjonsplan, avkjøringsplan	D	1 –	☐
Tegninger	E	–	☒
Redegjørelser/kart	F	2 –	☐
Erklæring om ansvarsrett	G	3 – 4	☐
Gjennomføringsplan	G	5 –	☐
Boligspesifikasjon i matrikkelen	H	–	☒
Uttalelse/vedtak fra annen offentlig myndighet	I	–	☒
Andre vedlegg	Q	–	☒

Underskrift			
Ansvarlig søker for tiltaket			
Foretak			
SKARSVÅG Rør og Interiør AS			
Kontaktperson	Telefon	Mobiltelefon	E-post
Merete Skarsvåg	90835461		post@skarsvag-ror.no
Dato	Underskrift		
07.09.2020	Merete Skarsvåg		
Gjentas med blokkbokstaver			
MERETE SKARSVÅG			

utlees

Kommunens saksnr.	Prosjektnr.
	7



Samsvarserklæring

etter plan- og bygningsloven (pbl) § 23-1, SAK10 kapittel 12

Samsvarserklæringen skal sendes til ansvarlig søker.

Erklæringen gjelder							
Eiendom/ byggested	Gnr.	Bnr.	Festenr.	Seksjonsnr.	Bygningsnr.	Bolignr.	Kommune
	344	11	0	0			Alver
	Adresse				Postnr.	Poststed	
	Skintveitvegen 129				5917	Rossland	

Foretak	
Foretakets navn	Organisasjonsnr.
SKARSVÅG RØR OG INTERIØR AS	979679149

Ansvarsrett erklært dato		Arbeidet innen ansvars- området er avsluttet	☐ Ja ☒ Nei
-----------------------------	--	---	---

Ansvarsområde	
Hentet fra erklæring om ansvarsrett	Funksjon (PRO, UTF)
	Beskrivelse av ansvarsområde SØK / PRO / UTF - RØRINSTALLASJONER

Ansvarlig for prosjektering:	
Det er ikke avdekket gjenstående arbeider innenfor ansvarsområdet som er til hinder for å gi:	
☐ Rammetillatelse	☒ Igangsettningstillatelse/ ett-trinns tillatelse
☐ Midlertidig brukstillatelse	☐ Ferdigattest

Ansvarlig for utførelse:	
☐ Midlertidig brukstillatelse – Gjenstående arbeider for ansvarsområdet innenfor denne delen av tiltaket frem mot ferdigattest	
Angi gjenstående arbeider av mindre vesentlig betydning, innenfor ansvarsområdet og den delen av tiltaket det søkes midlertidig brukstillatelse for	
Angi resterende deler av tiltaket hvor det her ikke søkes om midlertidig brukstillatelse	

Sikkerhetsnivå og arbeider som vil bli utført innen 14 dager (Gjelder midlertidig brukstillatelse)	
Gjenstår det arbeid innenfor ansvarsområdet, for at tiltaket skal være sikkert å ta i bruk?	☐ Ja ☐ Nei
For å oppnå tilstrekkelig sikkerhetsnivå, vil følgende arbeider bli utført innen:	Dato
Type arbeider	

Ferdigattest	
☐ Ferdigattest – Det er ikke avdekket feil eller mangler som hindrer ferdigattest	


Bekreftelser	
Vi bekrefter at kvalitetssikring er utført og dokumentert i henhold til erklæring om ansvarsrett og foretakets kvalitetssikring.	
☒	Vi bekrefter at prosjektering er i samsvar med ytelser i TEK17 og preaksepterte ytelser (VTEK) eller ved analyse som viser at forskriftens (TEK17) funksjonkrav er oppfylt
☐	Vi bekrefter at utførelse er i samsvar med produksjonsunderlag.

Erklæring og underskrift		
Foretaket er kjent med reglene om straff og sanksjoner i plan- og bygningsloven kap 32, og at det kan medføre reaksjoner dersom det er gitt uriktige opplysninger.		
Dato	Foretakets underskrift	Gjentas med blokkbokstaver
07.09.2020	<i>Mette Skarsvåg</i>	MERETE SKARSVÅG

DIREKTORATET
FÖR BYGCKVALITET

etter plan- og bygningsloven (pbl) § 23-3

Alternativt kan erklæringen sendes direkte til kommunen, men da må ansvarlig søker få tilsendt en kopi.

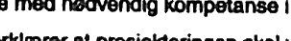Erklæring og underskrift	
Foretaket er kjent med reglene om straff og sanksjoner i pbl kap 32 og at det kan medføre reaksjoner dersom det gis uniktige opplysninger. Foretaket forplikter seg til å stille med nødvendig kompetanse i tiltaket jf. SAK10 kap. 10 og 11	
☐	Ansvarelig prosjekterende erklærer at prosjekteringen skal være planlagt, gjennomført og kvalitetssikret i henhold til pbl jf. SAK10 §12-3
☒	Ansvarelig utførende erklærer at arbeidet ikke skal starte før det foreligger kvalitetssikret produksjonsunderlag for respektive del av utførelsen jf SAK10 § 12-4
☐	Ansvarelig kontrollerende erklærer uavhengighet, jf. SAK10 § 14-1, og vil redegjøre for endringer som kan påvirke uavhengigheten jf. SAK10 §12-5
Dato	Underskrift
07.09.2020	
Gjøntas med blokkbokstaver JØRN AARSETH	

Opplysninger gitt i nabovarsel sendes kommunen sammen med søknaden

(Gjenpart av nabovarsel)

Pbl § 21-3

Tiltak på eiendommen:						
Gnr.	Bnr.	Festenr.	Seksjonsnr.	Eiendommens adresse	Postnr.	Poststed
344	11	0	0	Skintveitvegen 129	5917	Rosslund
Eier/fester				Kommune		
				Alver		

Det varsles herved om						
☒ Nybygg	☐ Anlegg	☐ Endring av fasade	☐ Riving			
☐ Påbygg/tilbygg	☐ Skilt/reklame	☐ Innhegning mot veg	☐ Bruksendring			
☐ Midlertidig bygning, konstruksjon eller anlegg	☐ Antennesystem	☐ Oppretting/endring av matrikkelenhet (eiendomsdeling) eller bortfeste	☐ Annet			
Dispensasjon etter plan- og bygningsloven kapittel 19						
☒ Plan- og bygningsloven med forskrifter	☐ Kommunale vedtekter	☐ Arealplaner	☐ Vegloven	Vedlegg nr. B –		

Arealdisponering		
Sett kryss for gjeldende plan		
☐ Arealdel av kommuneplan	☐ Reguleringsplan	☐ Bebyggelsesplan
Navn på plan		


Beskriv nærmere hva nabovarslet gjelder	
Nedsetting av Biovac renseanlegg og tilknytting av off vann.	
Vedlegg nr. Q – 1-4	

Spørsmål vedrørende nabovarsel rettes til			
Foretak/tiltakshaver JØRN AARSETH			
Kontaktperson, navn JØRN AARSETH	E-post jorn@aarseth.me	Telefon 48279527	Mobil 48279527
Søknaden kan ses på hjemmeside: (ikke obligatorisk)		www.	


Merknader sendes til	
Eventuelle merknader skal være mottatt innen 2 uker etter at dette varsel er sendt. Ansvarlig søker/tiltakshaver skal sammen med søknad sende innkomne merknader og redegjøre for ev. endringer.	
Navn SKARSVÅG RØR OG INTERIØR AS	Postadresse Melandsvegen 15
Postnr. 5919	Poststed FREKHAUG
E-post Post@skarsvag-ror.no	

Følgende vedlegg er sendt med nabovarslet			
Beskrivelse av vedlegg	Gruppe	Nr. fra – til	Ikke relevant
Dispensasjonssøknad/vedtak	B	–	☒
Situasjonsplan	D	1 –	☐
Tegninger snitt, fasade	E	–	☒
Andre vedlegg	Q	2 – 4	☐

Underskrift	
Tilsvarende opplysninger med vedlegg er sendt i nabovarsel til berørte naboer og gjenboere. Mottagere av nabovarsel frengår av kvittering for nabovarsel.	
Sted Frekhaug	Dato 07.09.2020
Underskrift ansvarlig søker eller tiltakshaver	
Gjentas med blokkbokstaver MERETE SKARSVÅG	

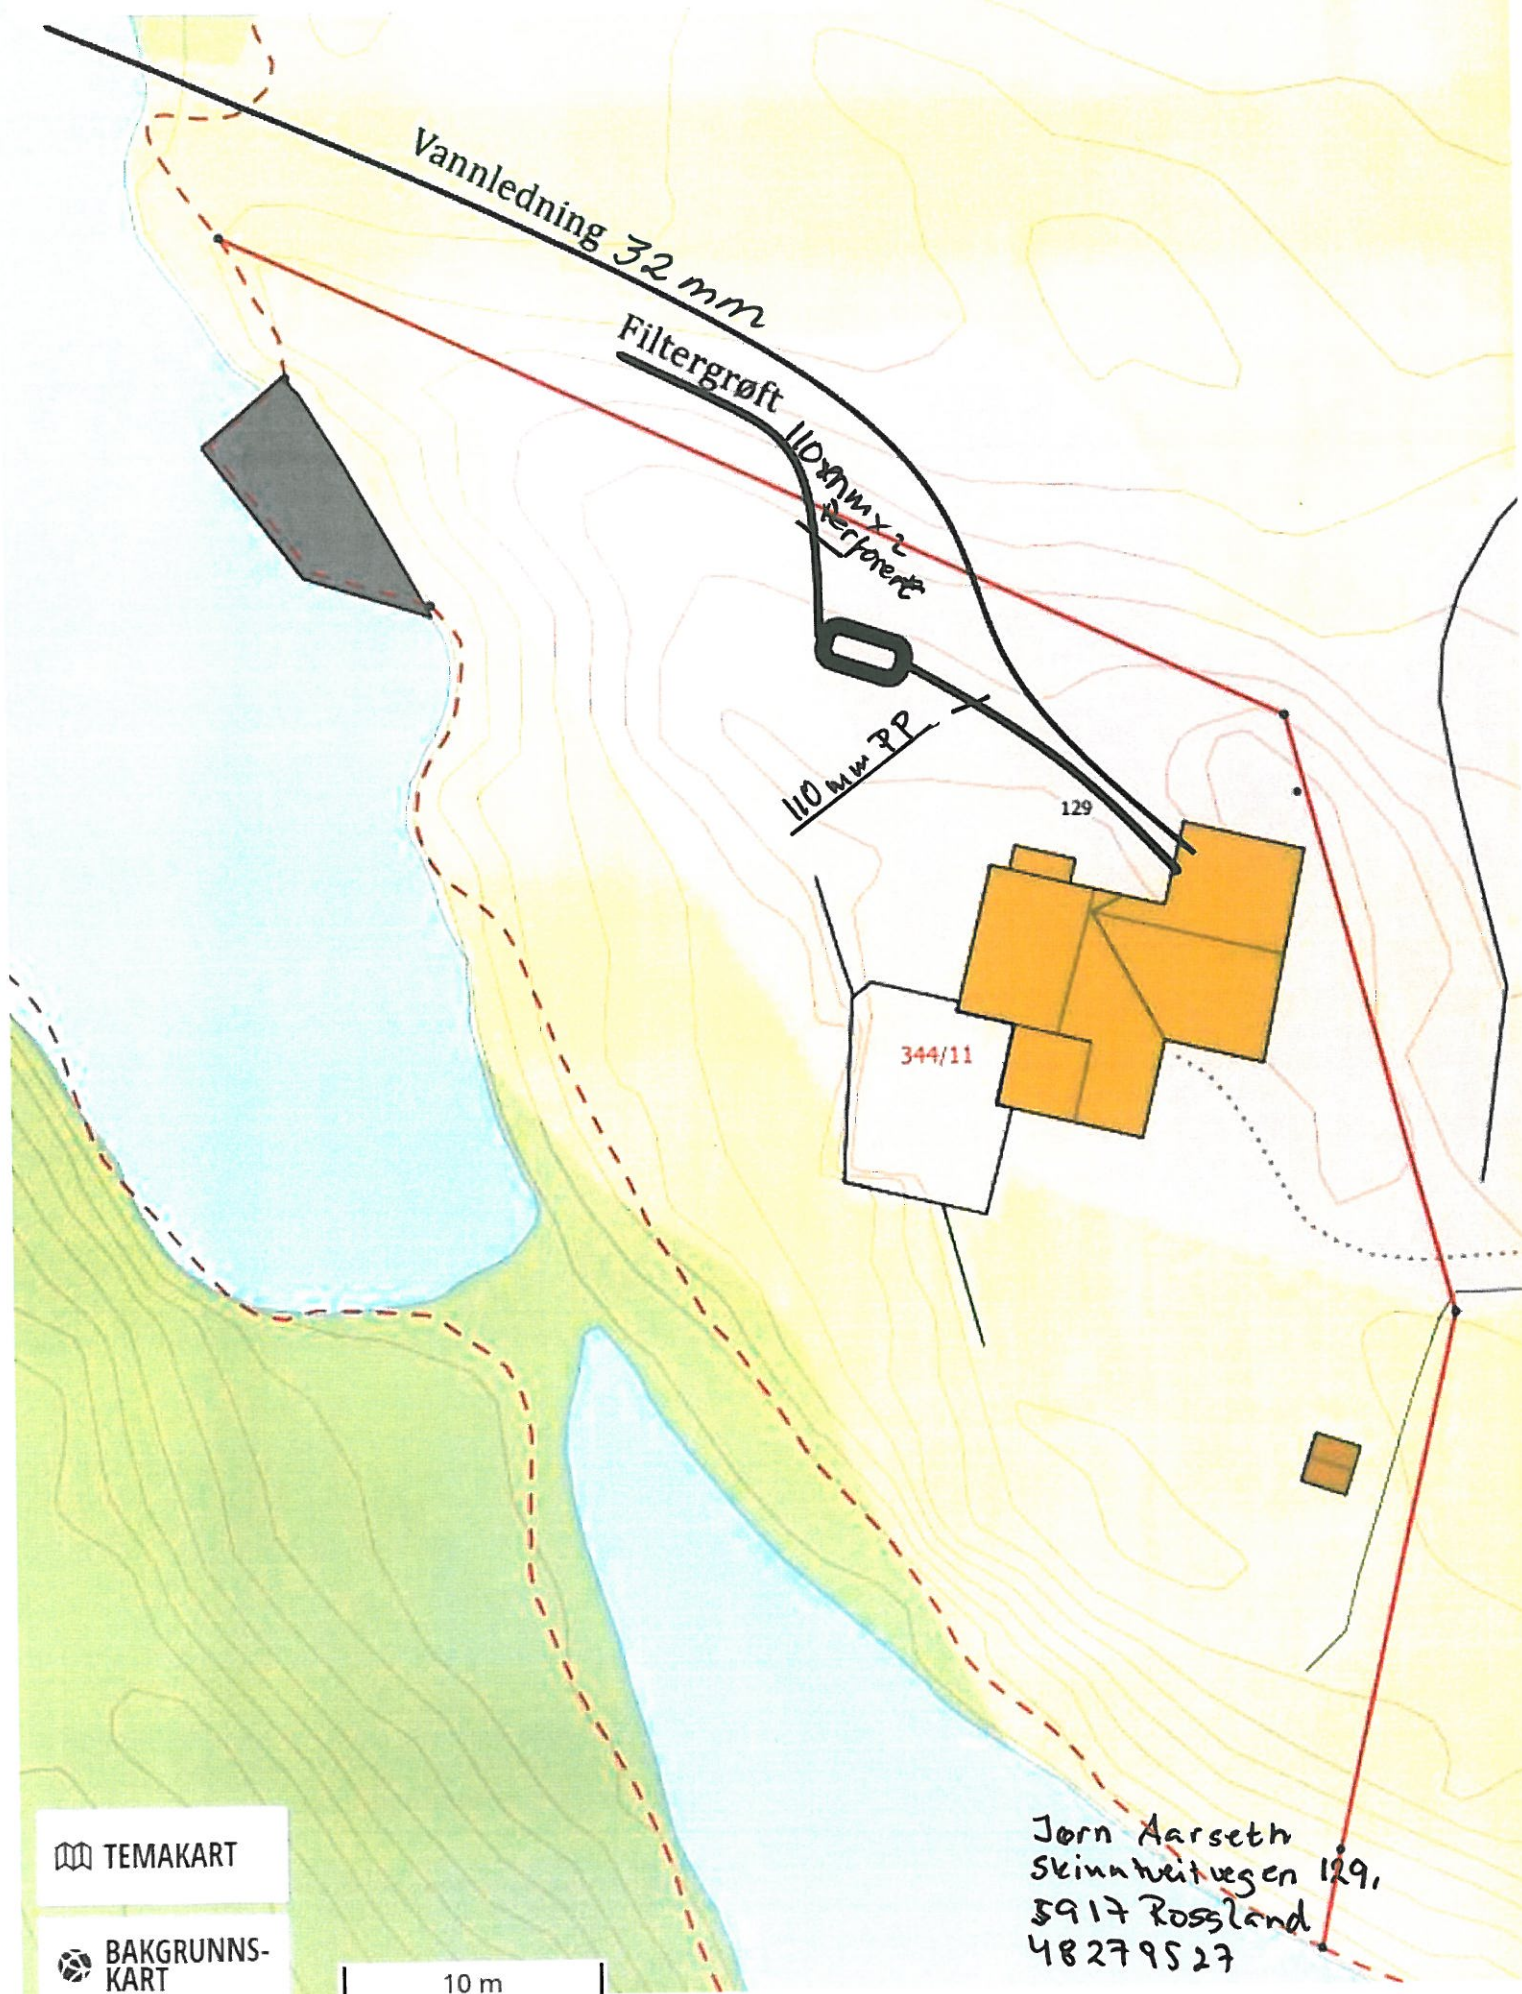



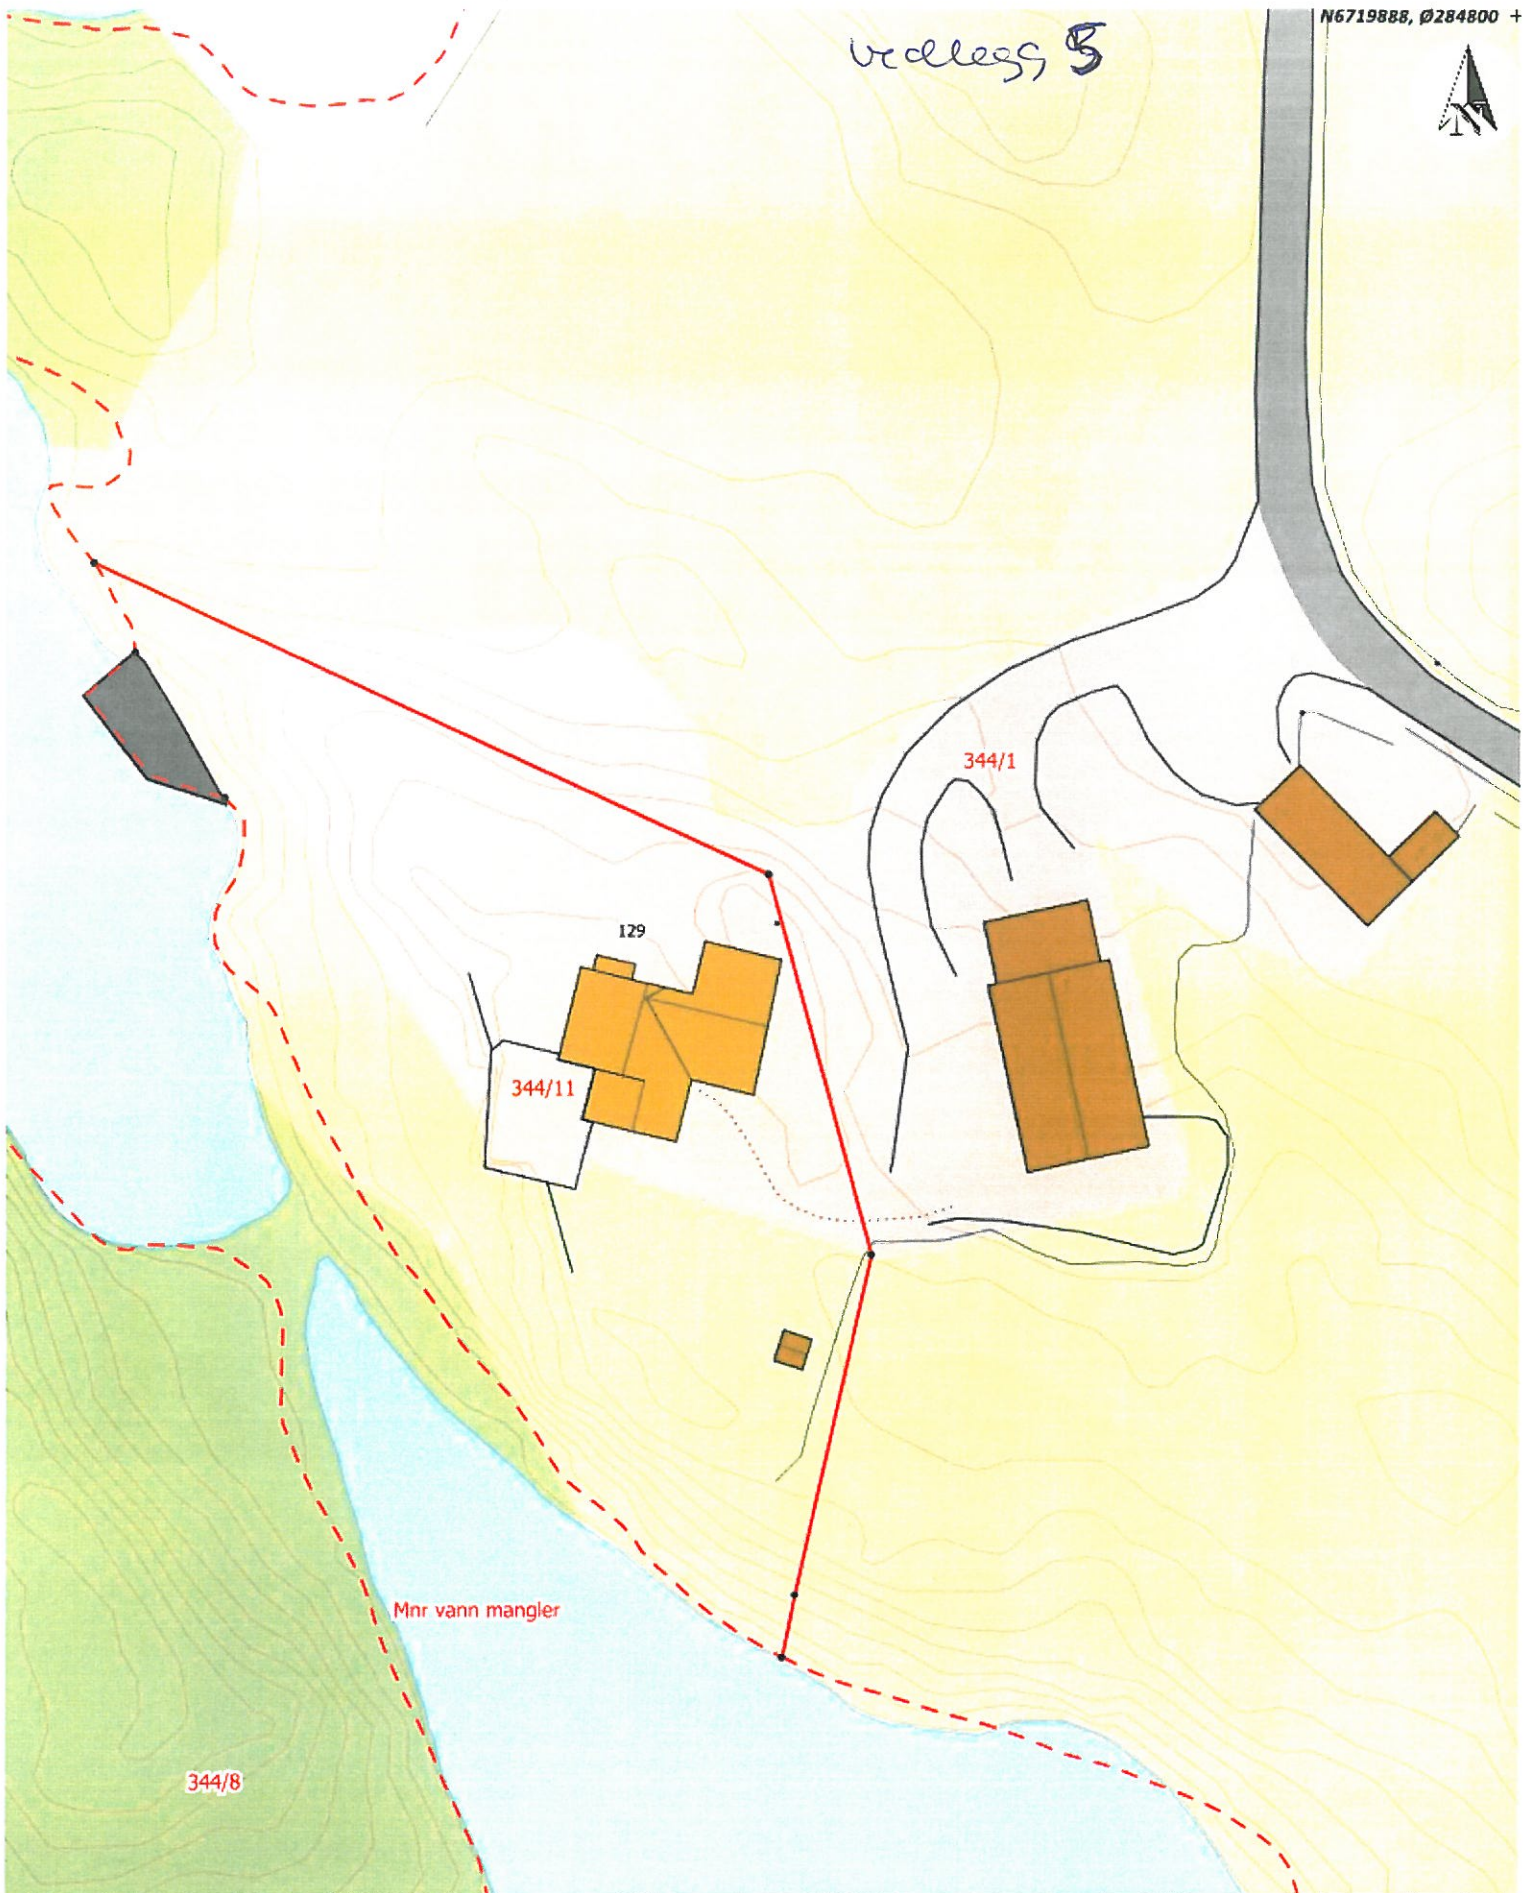

Situasjonskart -

Dato: 07-09-2020

NHdigi.no

Målestokk: 1:450

12m

Kommunens saksnr.	Vedlegg nr. G- 6	Side 1 av 1
-------------------	---------------------	----------------



Erklæring om ansvarsrett

etter plan- og bygningsloven (pbl) § 23-3

Erklæringen skal sendes til ansvarlig søker.

Alternativt kan erklæringen sendes direkte til kommunen, men da må ansvarlig søker få tilsendt en kopi.

Erklæringen gjelder							
Eiendom/ byggsted	Gnr. 344	Bnr. 11	Festenr. 0	Seksjonsnr. 0	Bygningsnr.	Bolignr.	Kommune Alver
	Adresse Skintveitvegen 129				Postnr. 5917	Poststed Rossland	

Foretak			
Foretakets navn SKARSVÅG RØR OG INTERIØR AS			Organisasjonsnr. 979679149
Adresse Melandsvegen 15		Postnr. 5918	Poststed FREKHAUG
Kontaktperson Merete Skarsvåg		Telefon 90835461	Mobiltelefon 90835461
E-post Post@skarsvag-ror.no			
Foreligger sentral godkjenning ? ☒ Ja ☐ Nei			
Hvis ja, dekkes ansvarsområdene av sentral godkjenning? ☐ Helt ☒ Delvis ☐ Nei			

Ansvarsområde						
Funksjon (SØK, PRO, UTF, kontroll)	Beskriv arbeidet foretaket skal ha ansvar for	Tiltaks- klasse	Våre samsvarserklæringer/kontrollerklæringer vil foreligge ved: (sett X)			
			Søknad om ramme- tillatelse	Søknad om igangsettings- tillatelse/ ett-trinns søknad	Søknad om midlertidig brukstillatelse	Søknad om ferdigattest
SØK	Rørinstallasjoner	1		X		
PRO	Rørinstallasjoner	1		X		
UTF	Rørinstallasjoner					X

Erklæring og underskrift	
Foretaket er kjent med reglene om straff og sanksjoner i pbl kap 32 og at det kan medføre reaksjoner dersom det gis uriktige opplysninger. Foretaket forplikter seg til å stille med nødvendig kompetanse i tiltaket jf. SAK10 kap. 10 og 11	
☒ Ansvarlig prosjekterende erklærer at prosjekteringen skal være planlagt, gjennomført og kvalitetssikret i henhold til pbl jf. SAK10 §12-3 ☒ Ansvarlig utførende erklærer at arbeidet ikke skal starte før det foreligger kvalitetssikret produksjonsunderlag for respektive del av utførelsen jf SAK10 § 12-4 ☐ Ansvarlig kontrollerende erklærer uavhengighet, jf. SAK10 § 14-1, og vil redegjøre for endringer som kan påvirke uavhengigheten jf. SAK10 §12-5	
Dato	Underskrift
07 09 2020	
Gjentas med blokkbokstaver MERETE SKARSVÅG	

Gjennomføringsplan



Versjonsnr.		Dato		Signatur, ansv. søker	
Eiendom/ byggested		Gnr. 344	Bnr. 11	Festlenr. 0	Saksj.nr. 0
		Bygn.nr.		Kommune Alver	
		Adresse Skintveitvegen 129		Postnr. 5917	Poststed Rossland

Beskrivelse av fagområde, ansvarsområde, tiltaksklasse (i hhv. prosjektering, utførelse og kontroll)		Foretakets navn og org.nr.		Kryss for planlagt samsvarserklæring / kontrollerklæring erstattes med dato når denne foreligger				Sett kryss når arbeidet innen ansvarsområdet er avsluttet
Alle fagområder i tiltaket	Tiltaks- klasse			Søknad om rammetillatelse	Søknad om igangsettings- tillatelse/ett- trinnsøknad	Søknad om midlertidig bruksstillatelse	Søknad om ferdigattest	
(1)	(2)	(3)	(4)	(5)	(6)	(7)	(8)	(9)
SOK	RORINSTALLASJONER	1	979679149		X			
PRO	RORINSTALLASJONER	1	979679149		X			
UTF	RORINSTALLASJONER	1	979679149				X	
UTF	GRAVING	1	JØRN AARSETH,				X	