



E-2


FASADE : Sør

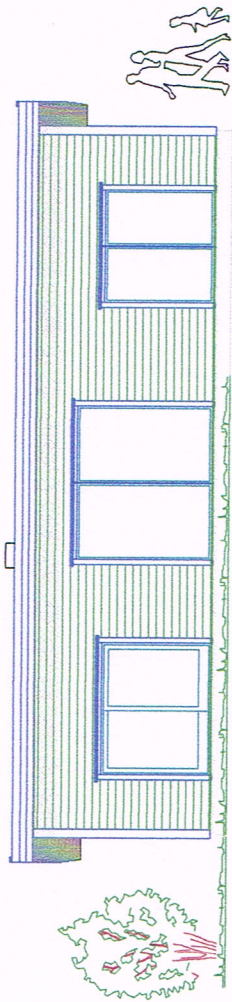


FASADE : Vest

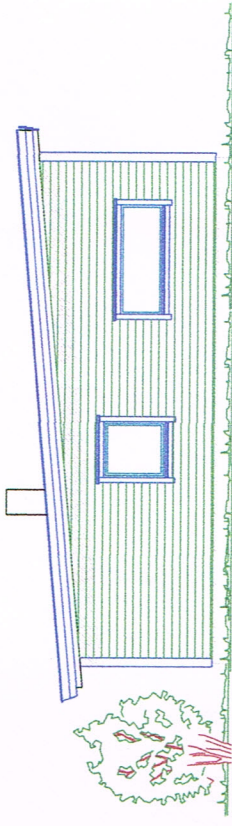

FASADE : Nord

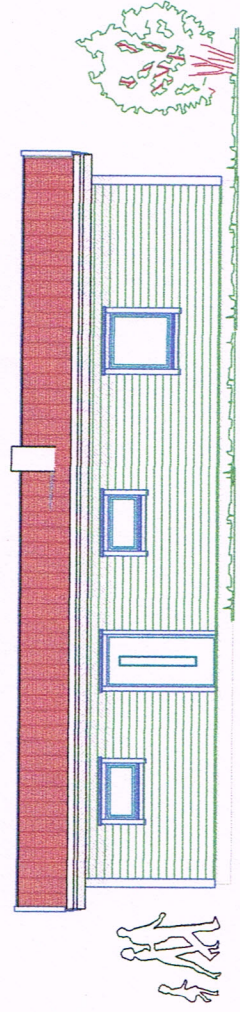

FASADE : Øst

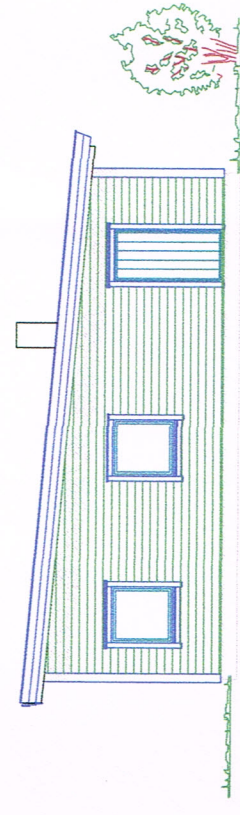

Enebolig

Enebolig

Tilskshaver: **Boligutvikling Vest AS**
Boroplass: **Mjøtveitvegen 19**
Kommune: **Alver**
Gnr.: **323** Bnr.: **546** Måst. I.: **100 / A3**
Fasadnr.: **Fasadnr**


Fjeldstad & Sandvik
TOMHETEREAM

DATA DESIGN SYSTEM


Dato: **23.06.2020**
Tegn: **RF**
Prosjekt nr.: **502**
Tegn.nr.: **502**
Enebolig Mjøtveitvegen

© Tegningene er beskyttet i henhold til lov om opphavsrett.

E-3
Mur 1

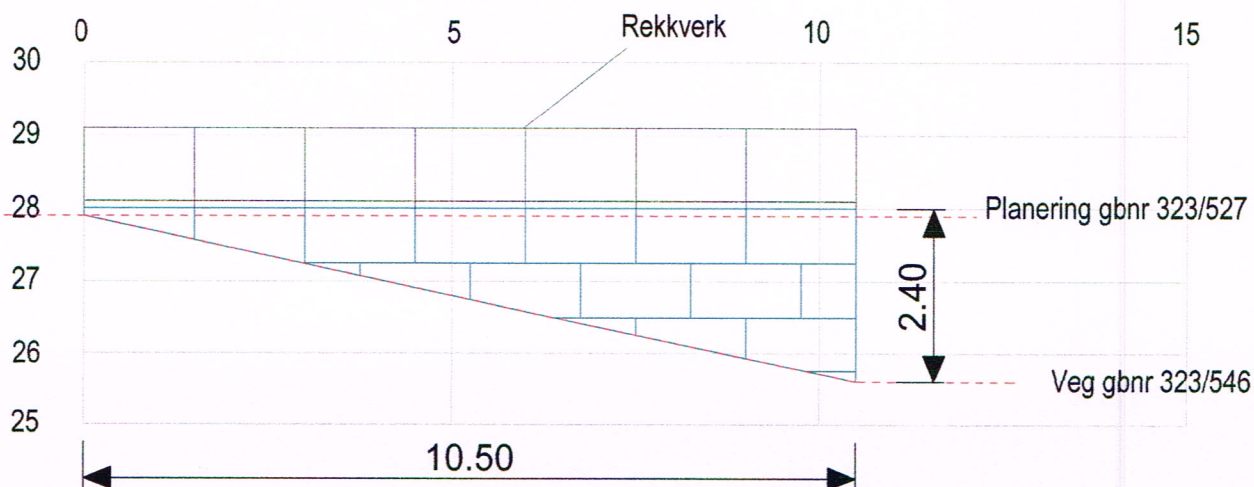

Mur 2

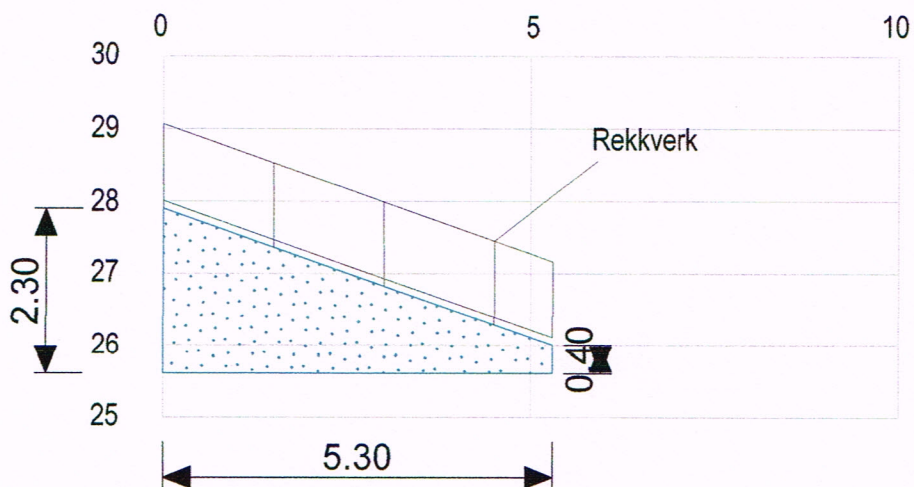

Enebolig

DATA DESIGN SYSTEM



Tiltakshaver: **Boligutvikling Vest AS**

Byggeplass: **Mjåtveitvegen 19**

Kommune: **Alver**

Gnr: 323 Bnr: 546 Mål: 1 : 100 / A4

Murer 1-2

Dato: 16.07.2020

Tegn: RF


Prosjekt nr.:

Tegn.nr: 504


Enebolig MJåtveitvegen

E-4

MUR 3

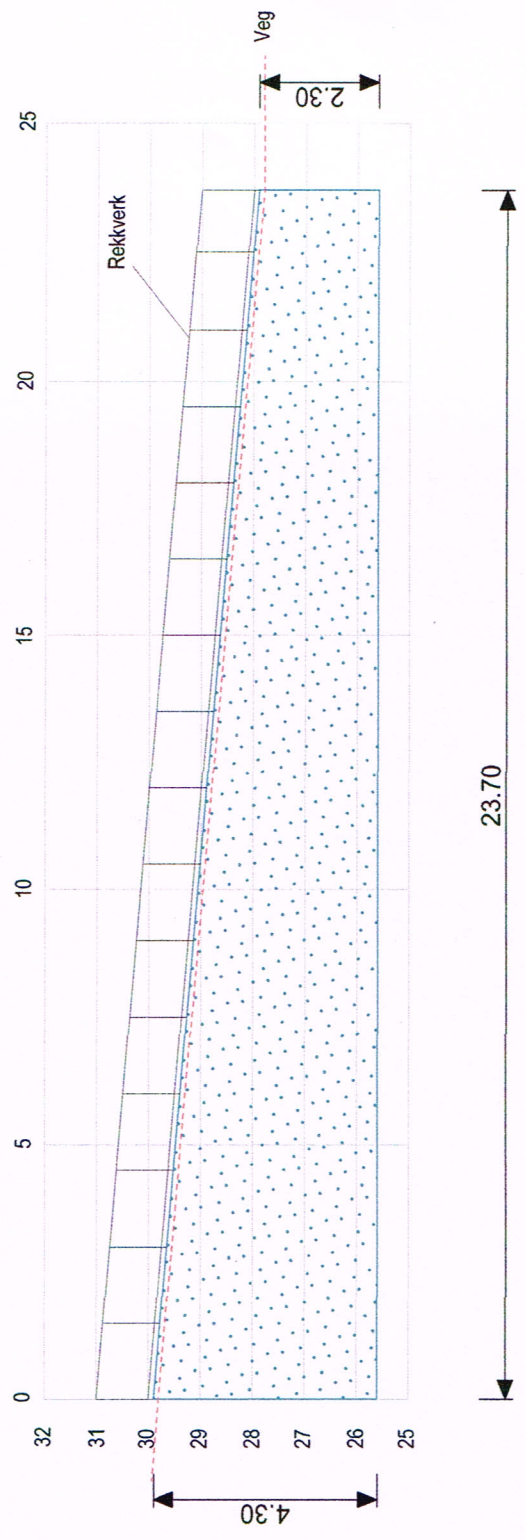

MUR 4

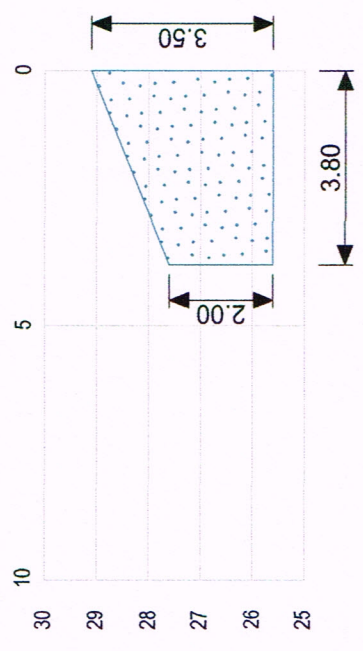

Enebolig

DATA DESIGN SYSTEM

Fjeldstad & Sandvik
TOMRØRTEAM

Tilrasket av: Boligutvikling Vest AS
Byggeklasse: Mjøtveitvegen 19
Kommune: Alver
Gnr.: 323 Bnr.: 546 Mål: 1: 100 / A3
Murer: 3 - 4

Dato: 16.07.2020
Tegn: RF
Prosjekt nr.:
Tegn.nr.: 503
Enebolig Mjøtveitvegen

© Tegningen er beskyttet i.h.t. lov om opphavsrett.