


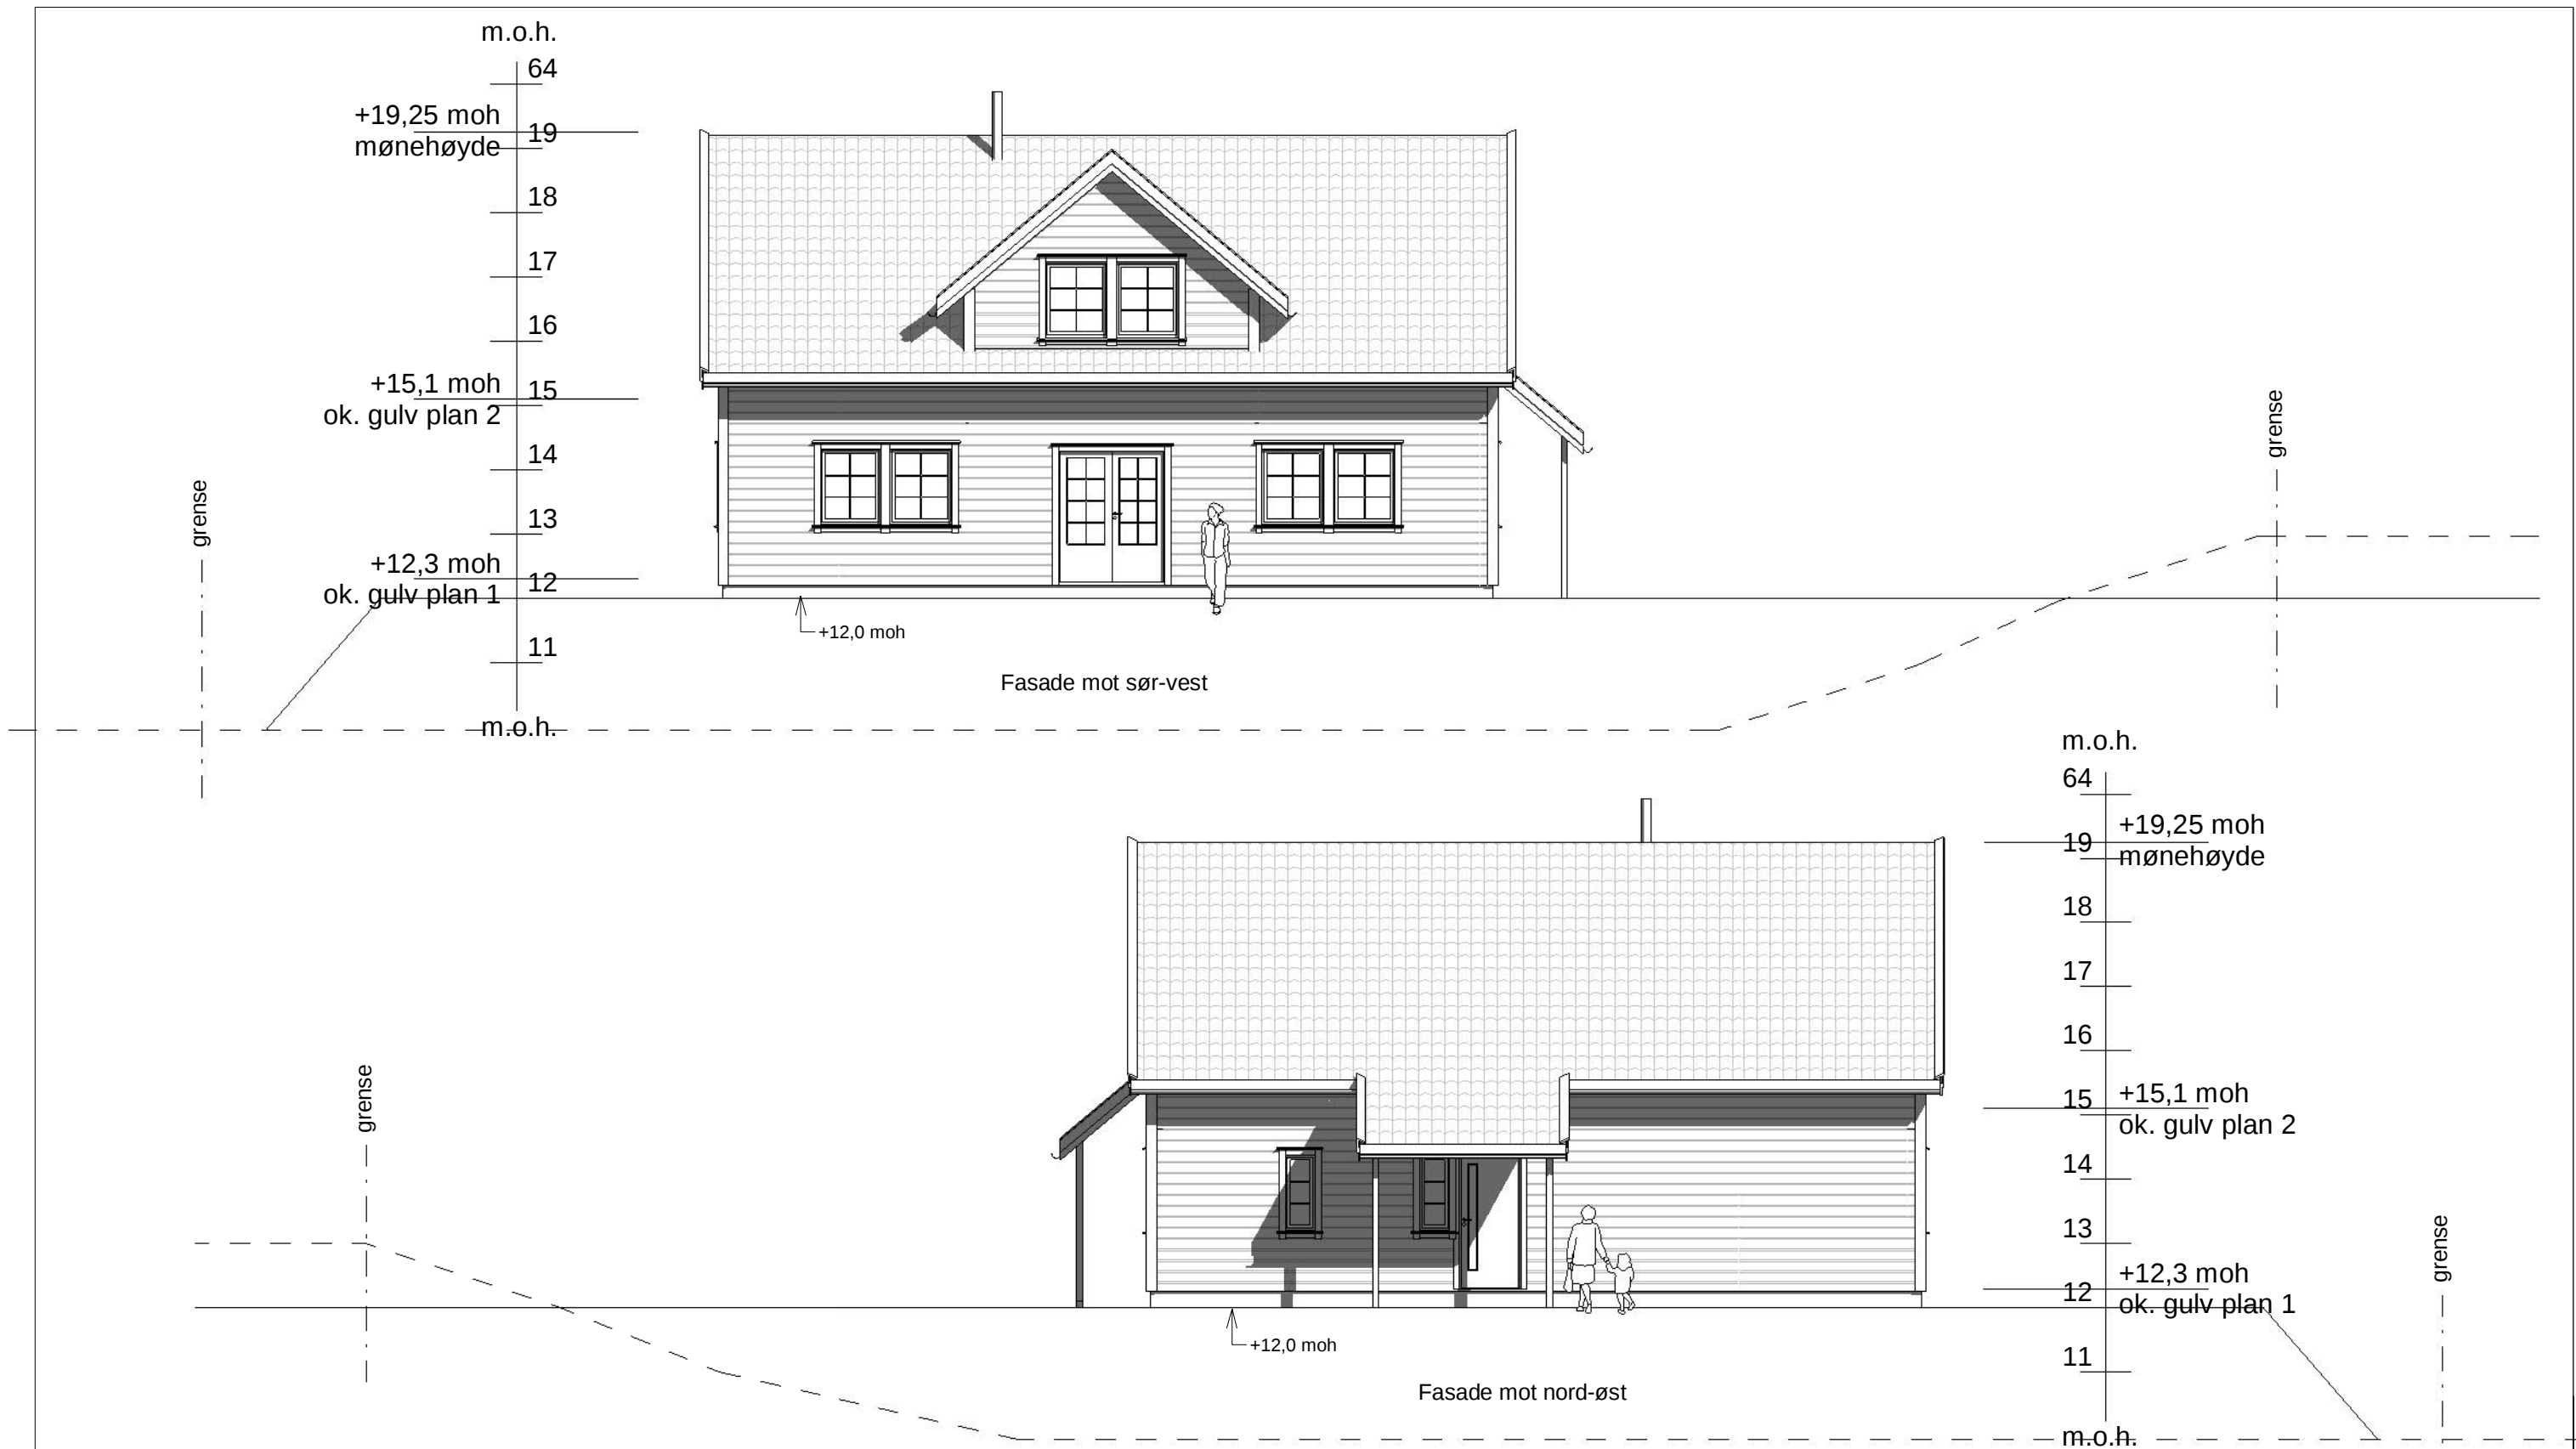

Autodesk Revit

REV	DATO	Revisjonen gjelder	REV	DATO	Revisjonen gjelder
01	09.06.06	sp.bod/vaskerom			

NOTATER/ANM.
Henvisninger: * Se også egne detaljer! * Sikting mot radon ved nybygg * Grunnarbeider * Betongarbeider * Murte vegger

P.ROM	BYA	TEGN.NR.
140,5	102,3	E-01a
BRA	BRA Totalt	MÅLESTOKK.
153,6	153,6	1 : 100
P.ROM	BRA Utv./kaldt	DATO.
	5,2	20.05.20
BRA	BRA Volum	TEGNER.
		CMO



Florvaag Hus AS, Minde allé 43,
www.florvaaghus.no

© Tegningene er omfattet av åndsverkslovens bestemmelser og er vernet åndsverk i henhold til åndsverksloven paragraf 1.
Uten særskilt avtale med Florvaag Hus er enhver eksemplarfremstilling og tilgjengeliggjøring, i opprinnelig eller endre skikkelse, ulovlig utnyttelse.

Prosjektnummer og prosjektnavn Jomfruland
Tiltakshaver Geir Smith
Byggeplassinfo Langhøyane, 5936 Manger p.a. gnr.445 bnr.416
TEGNING Fasader

07.09.2020 16:11:20