


VEDLEGG E 1

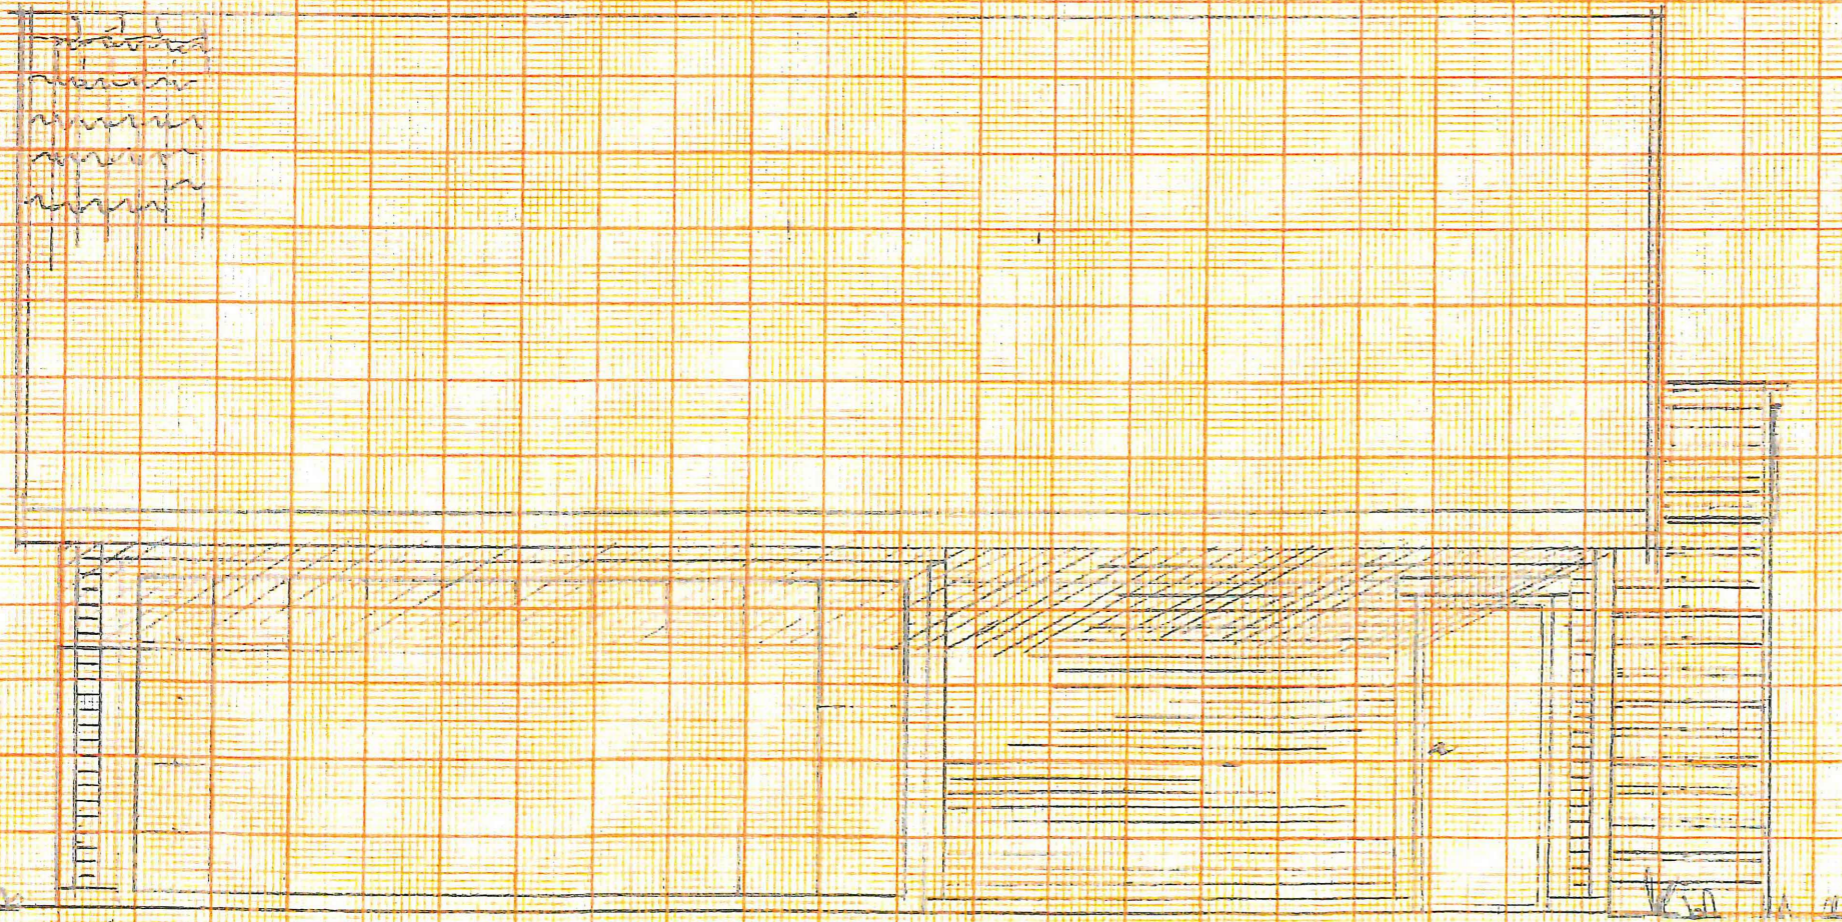

FASADE SØR

GRUNN 306/63
VESTBYGDVEGAN 106
MÅLESTOKK 1:50
TILFØRSELSE = BLOK/ÅLHUS

VSD

VSD