


# VEDLEGG E3

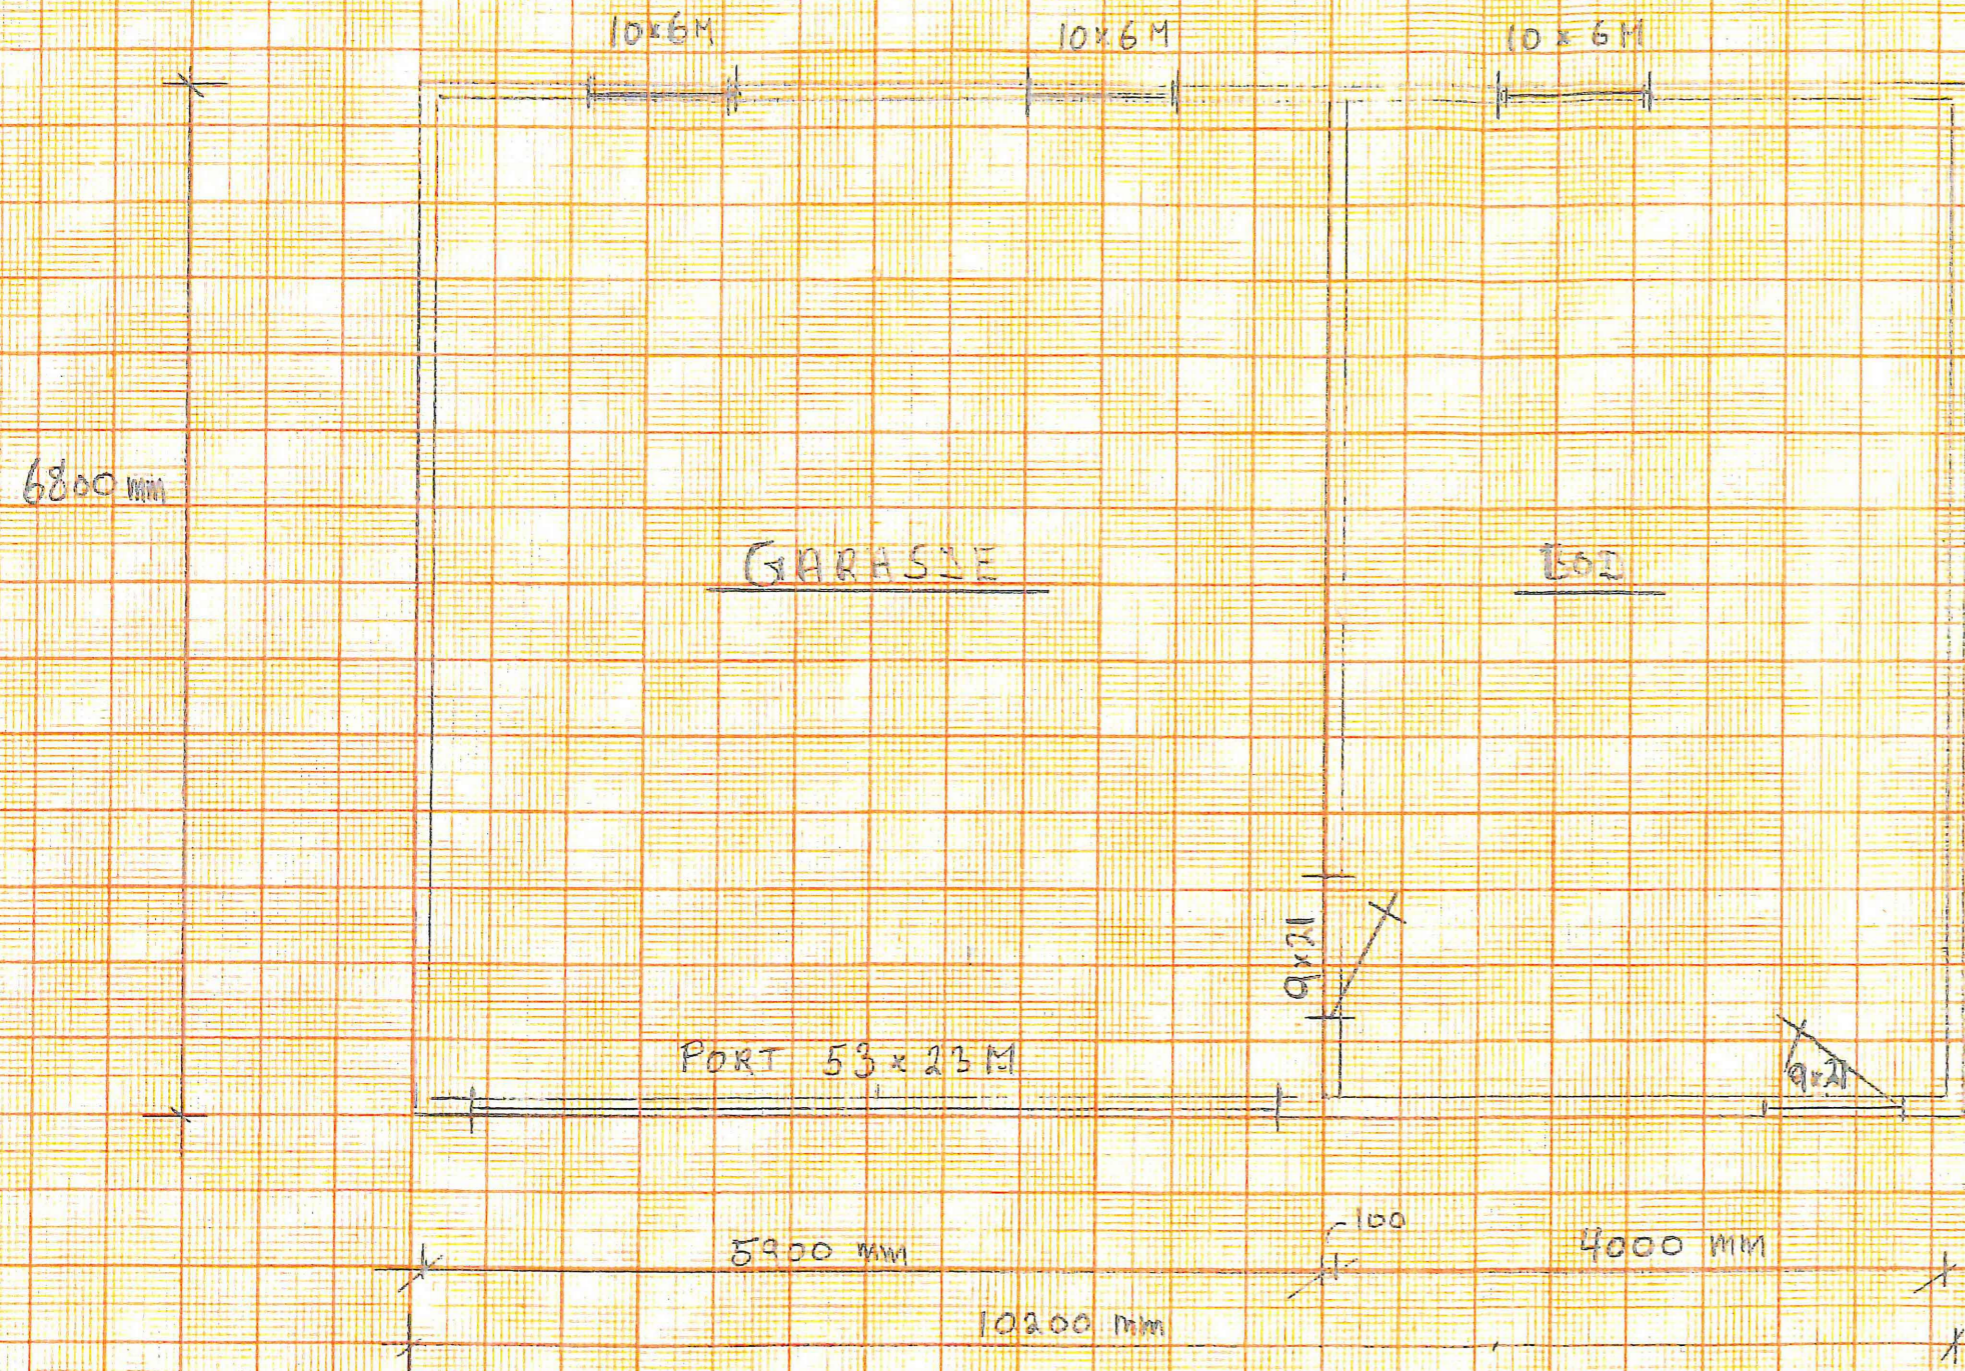

## PLAN 1. ETG.

GBR. 306/53  
Vestbygdyegen 106  
MÅLESTOKK 1:50  
TILTRAKSHAFER = BLOM/ÅLFUS