




VEDLEGG E4

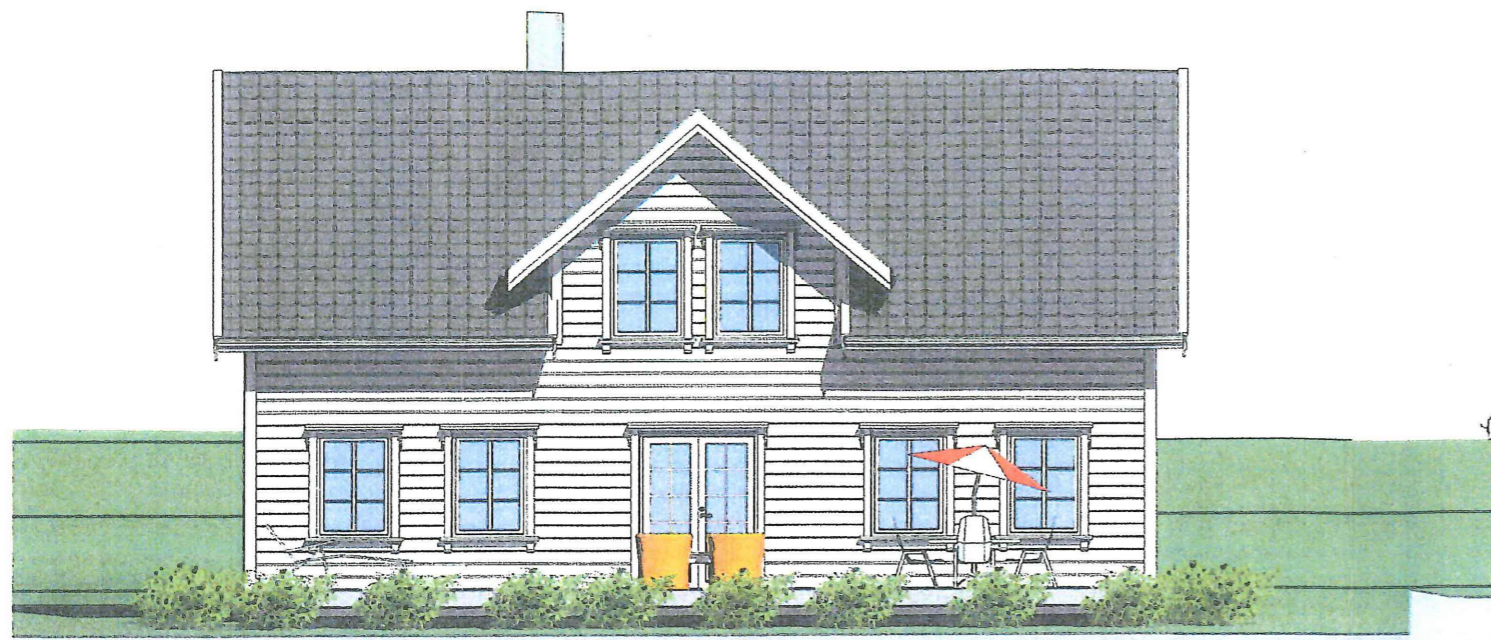


SØR-VEST  
1:100

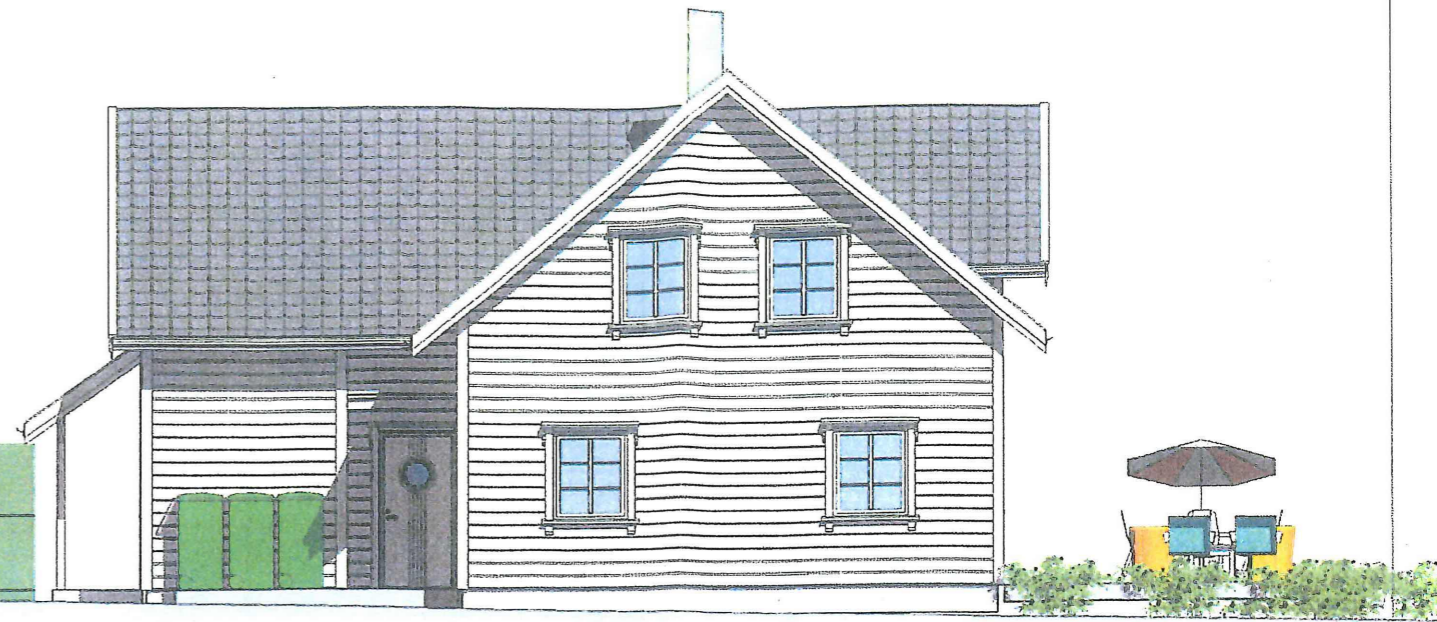

NORD-VEST  
1:100

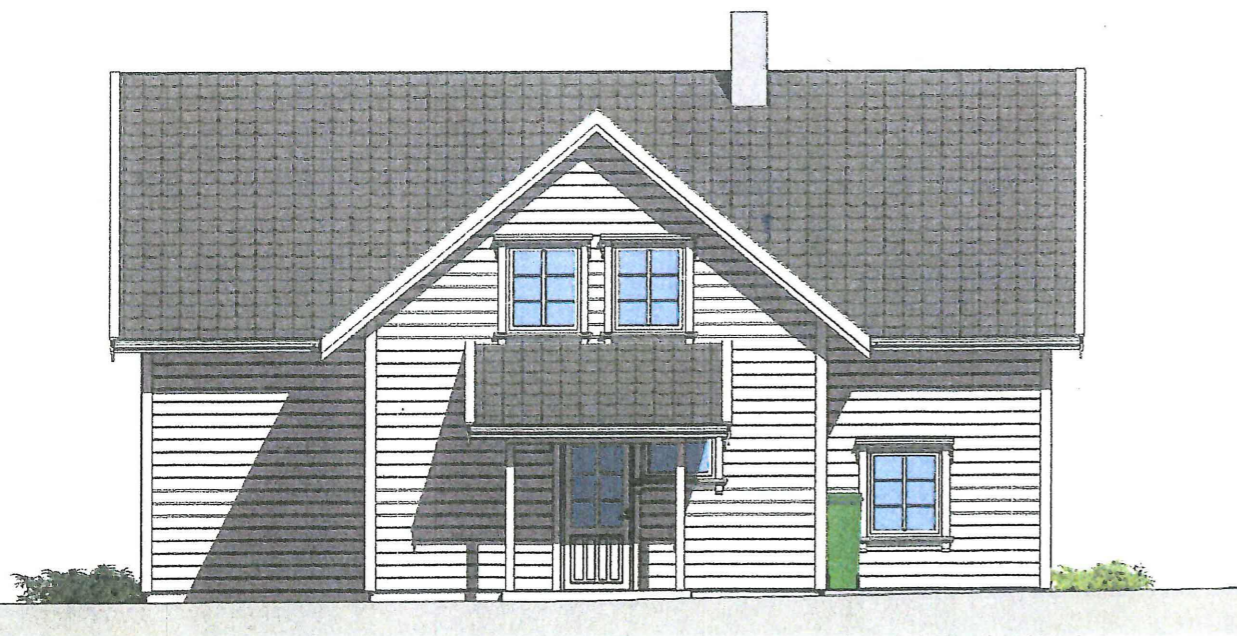

NORD-ØST  
1:100

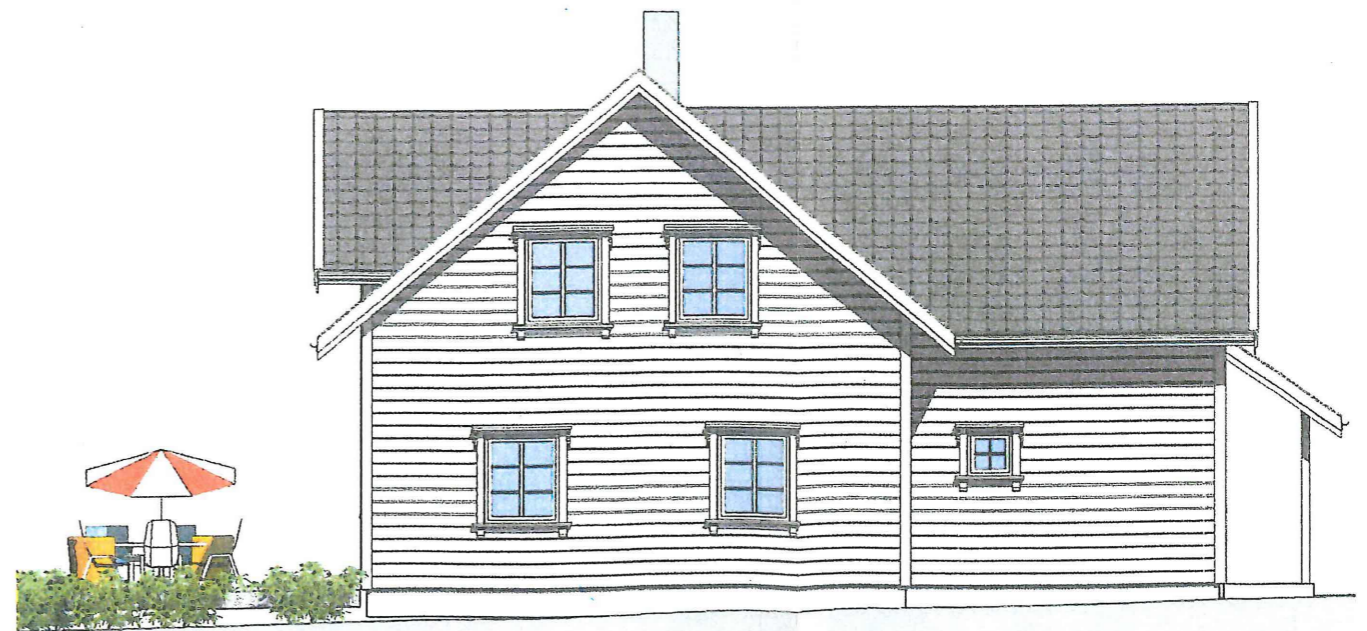

SØR-ØST  
1:100

REVISJONER

Rev.	Dato	Sign	Revisjonen gjelder
A	23.01.14	kpk	vinduer,takoverbygg vaskerom,innredninger

TILTAK

Tiltakshaver	BLOM/ALHUS
Byggeplass	Vestbygdvegen 106- 5918 Frekhaug
Kommune	ALVER
G.nr./B.nr.	306/63
Prosjekt	Rodelskapsbod
Prosjekt nummer	



ANSVARLIG PROSJEKTERENDE

F	
A	
T	
F	

TEGNING

Tittel		Fasader	
Tegnet av	KPK	Dato	22.05.13
Kontrollert av	KPK	Målestokk	
Original			1:100