


VEDLEGG ES

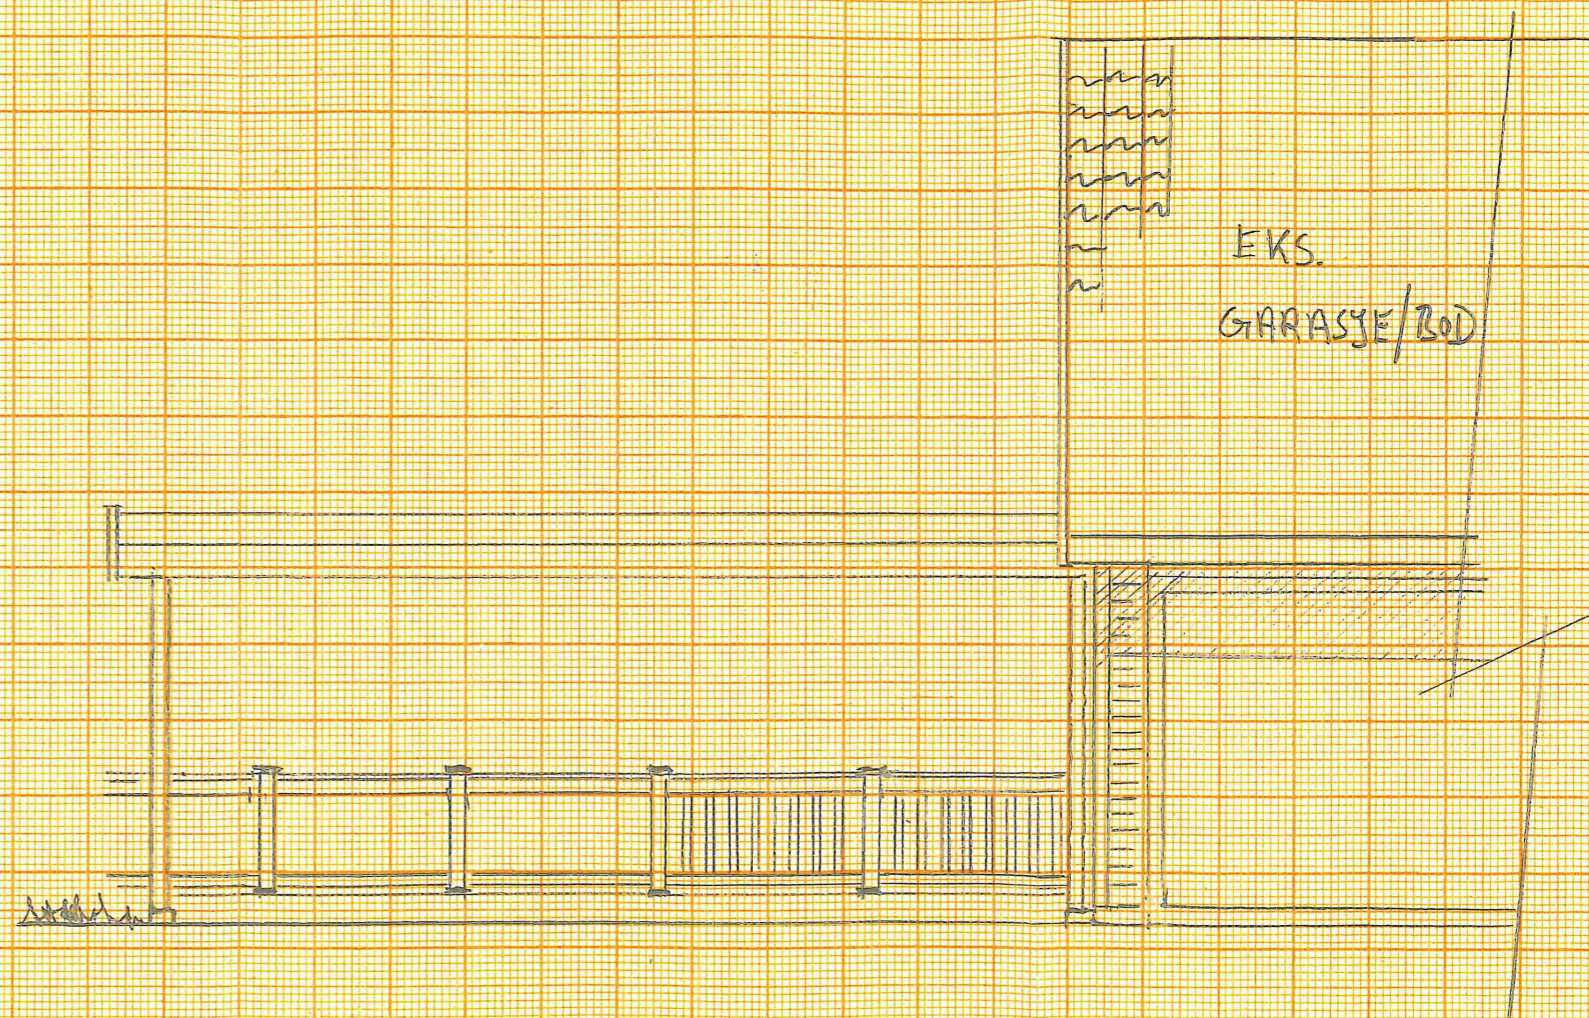

FASADE SØR

GBNR 306/53
VESTBYGDVEGEN 106
MÅLESTOKK 1:50
TILTAKS HAVAR: BLOM / ÅLHUS