


Snitt langs ny fasade

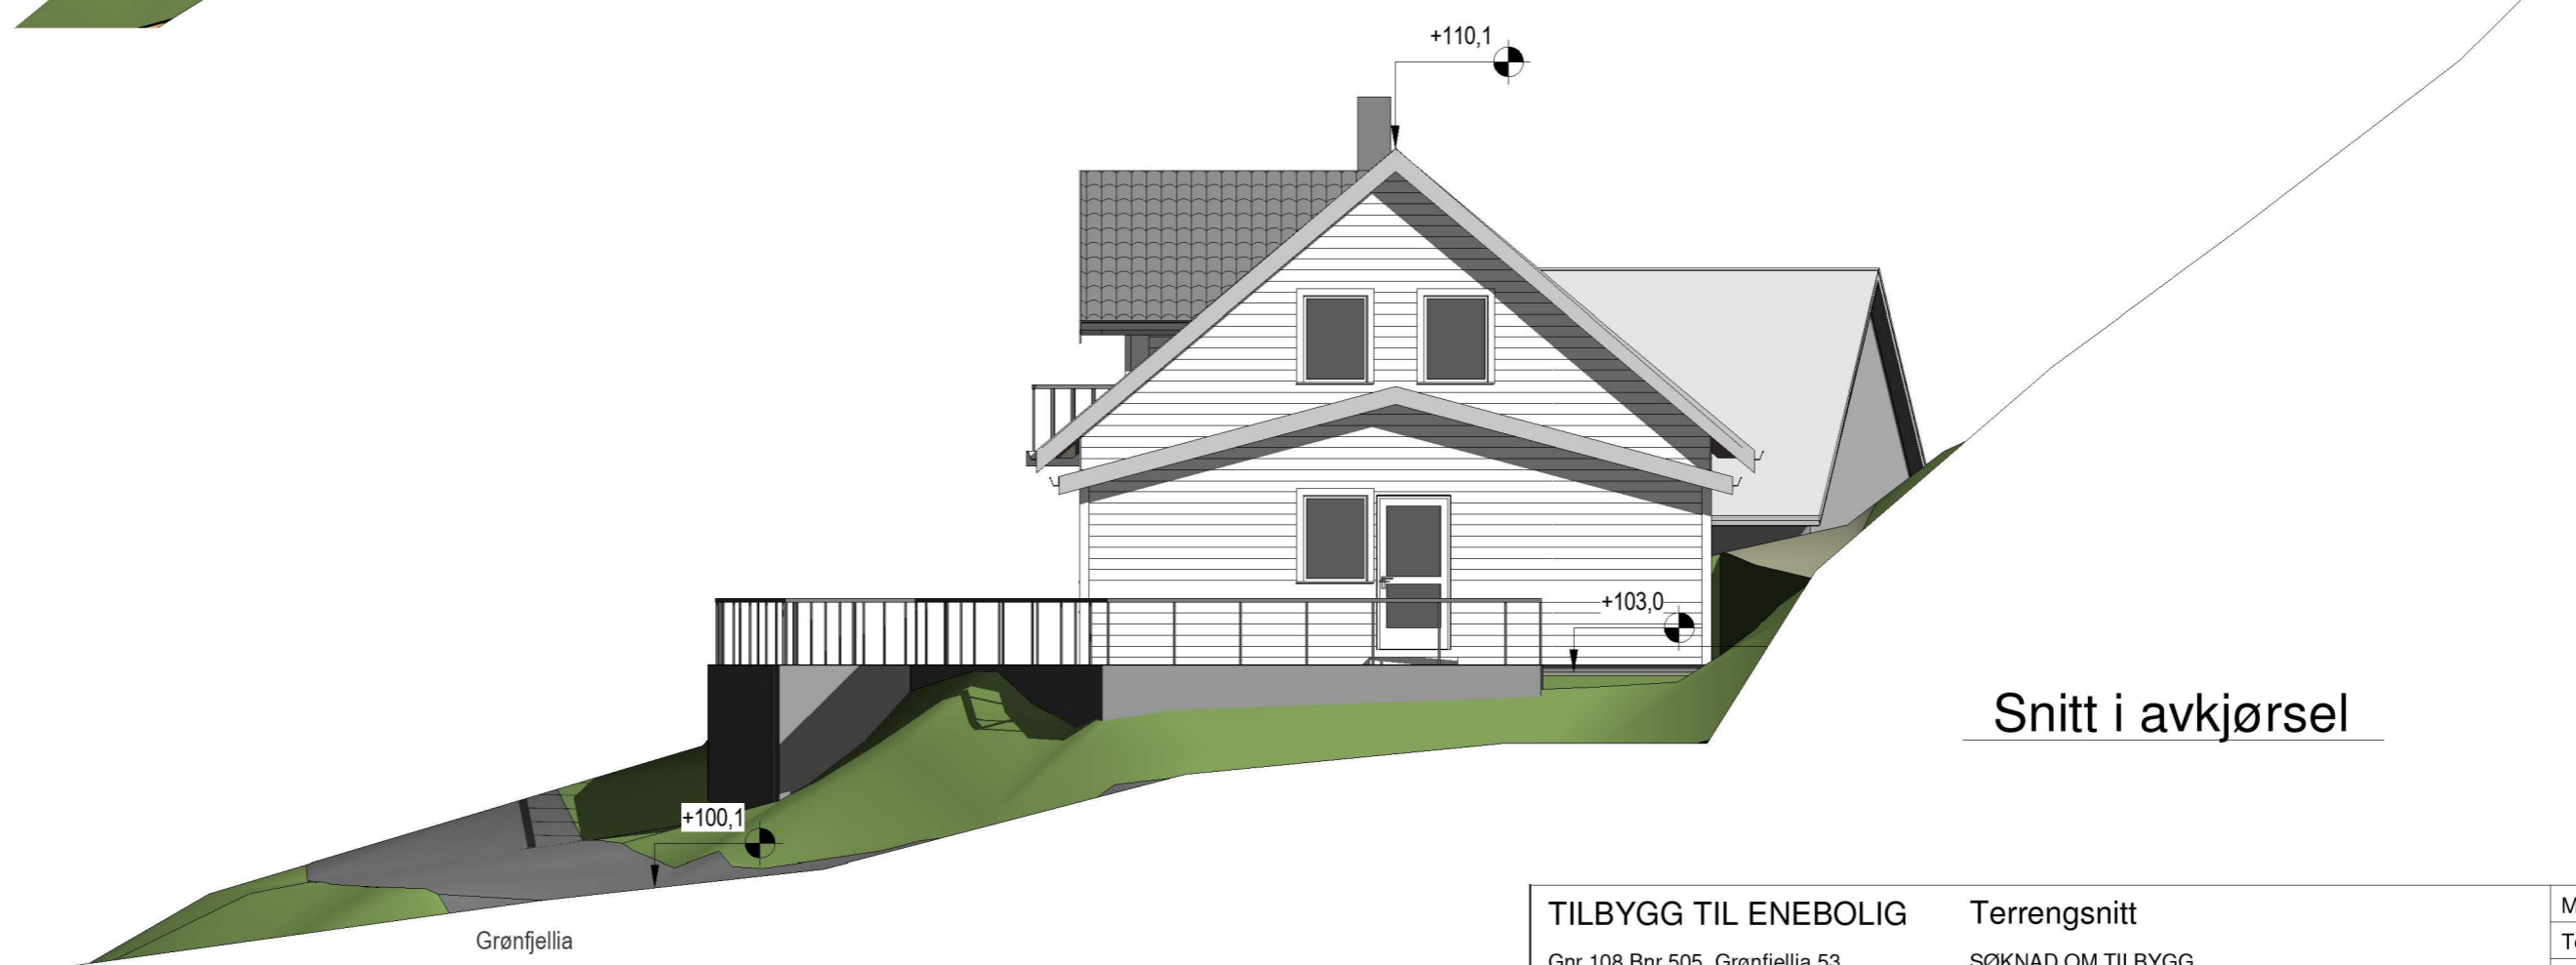

Snitt i avkjørsel

<b>TILBYGG TIL ENEBOLIG</b>	<b>Terrengsnitt</b>	Mål 1 : 100 / A3
Gnr 108 Bnr 505, Grønfjellia 53	SØKNAD OM TILBYGG	Tegn.nr A-200
Lindås, Alver kommune	Johannessen/Sagstad	Rev F
P. nr. 2009	Grønfjellia 53, 5955 Lindås	Dato 14.08.2020
<b>Arkitekt Mette Kyed Thorson</b>	Sivilarkitekt MNAL Medlem av Arkitektbedriftene	Org.nr 987 788 682
	Kvalen 16, N-5955 Lindås Tlf +47 901 48 834	mktho@online.no