


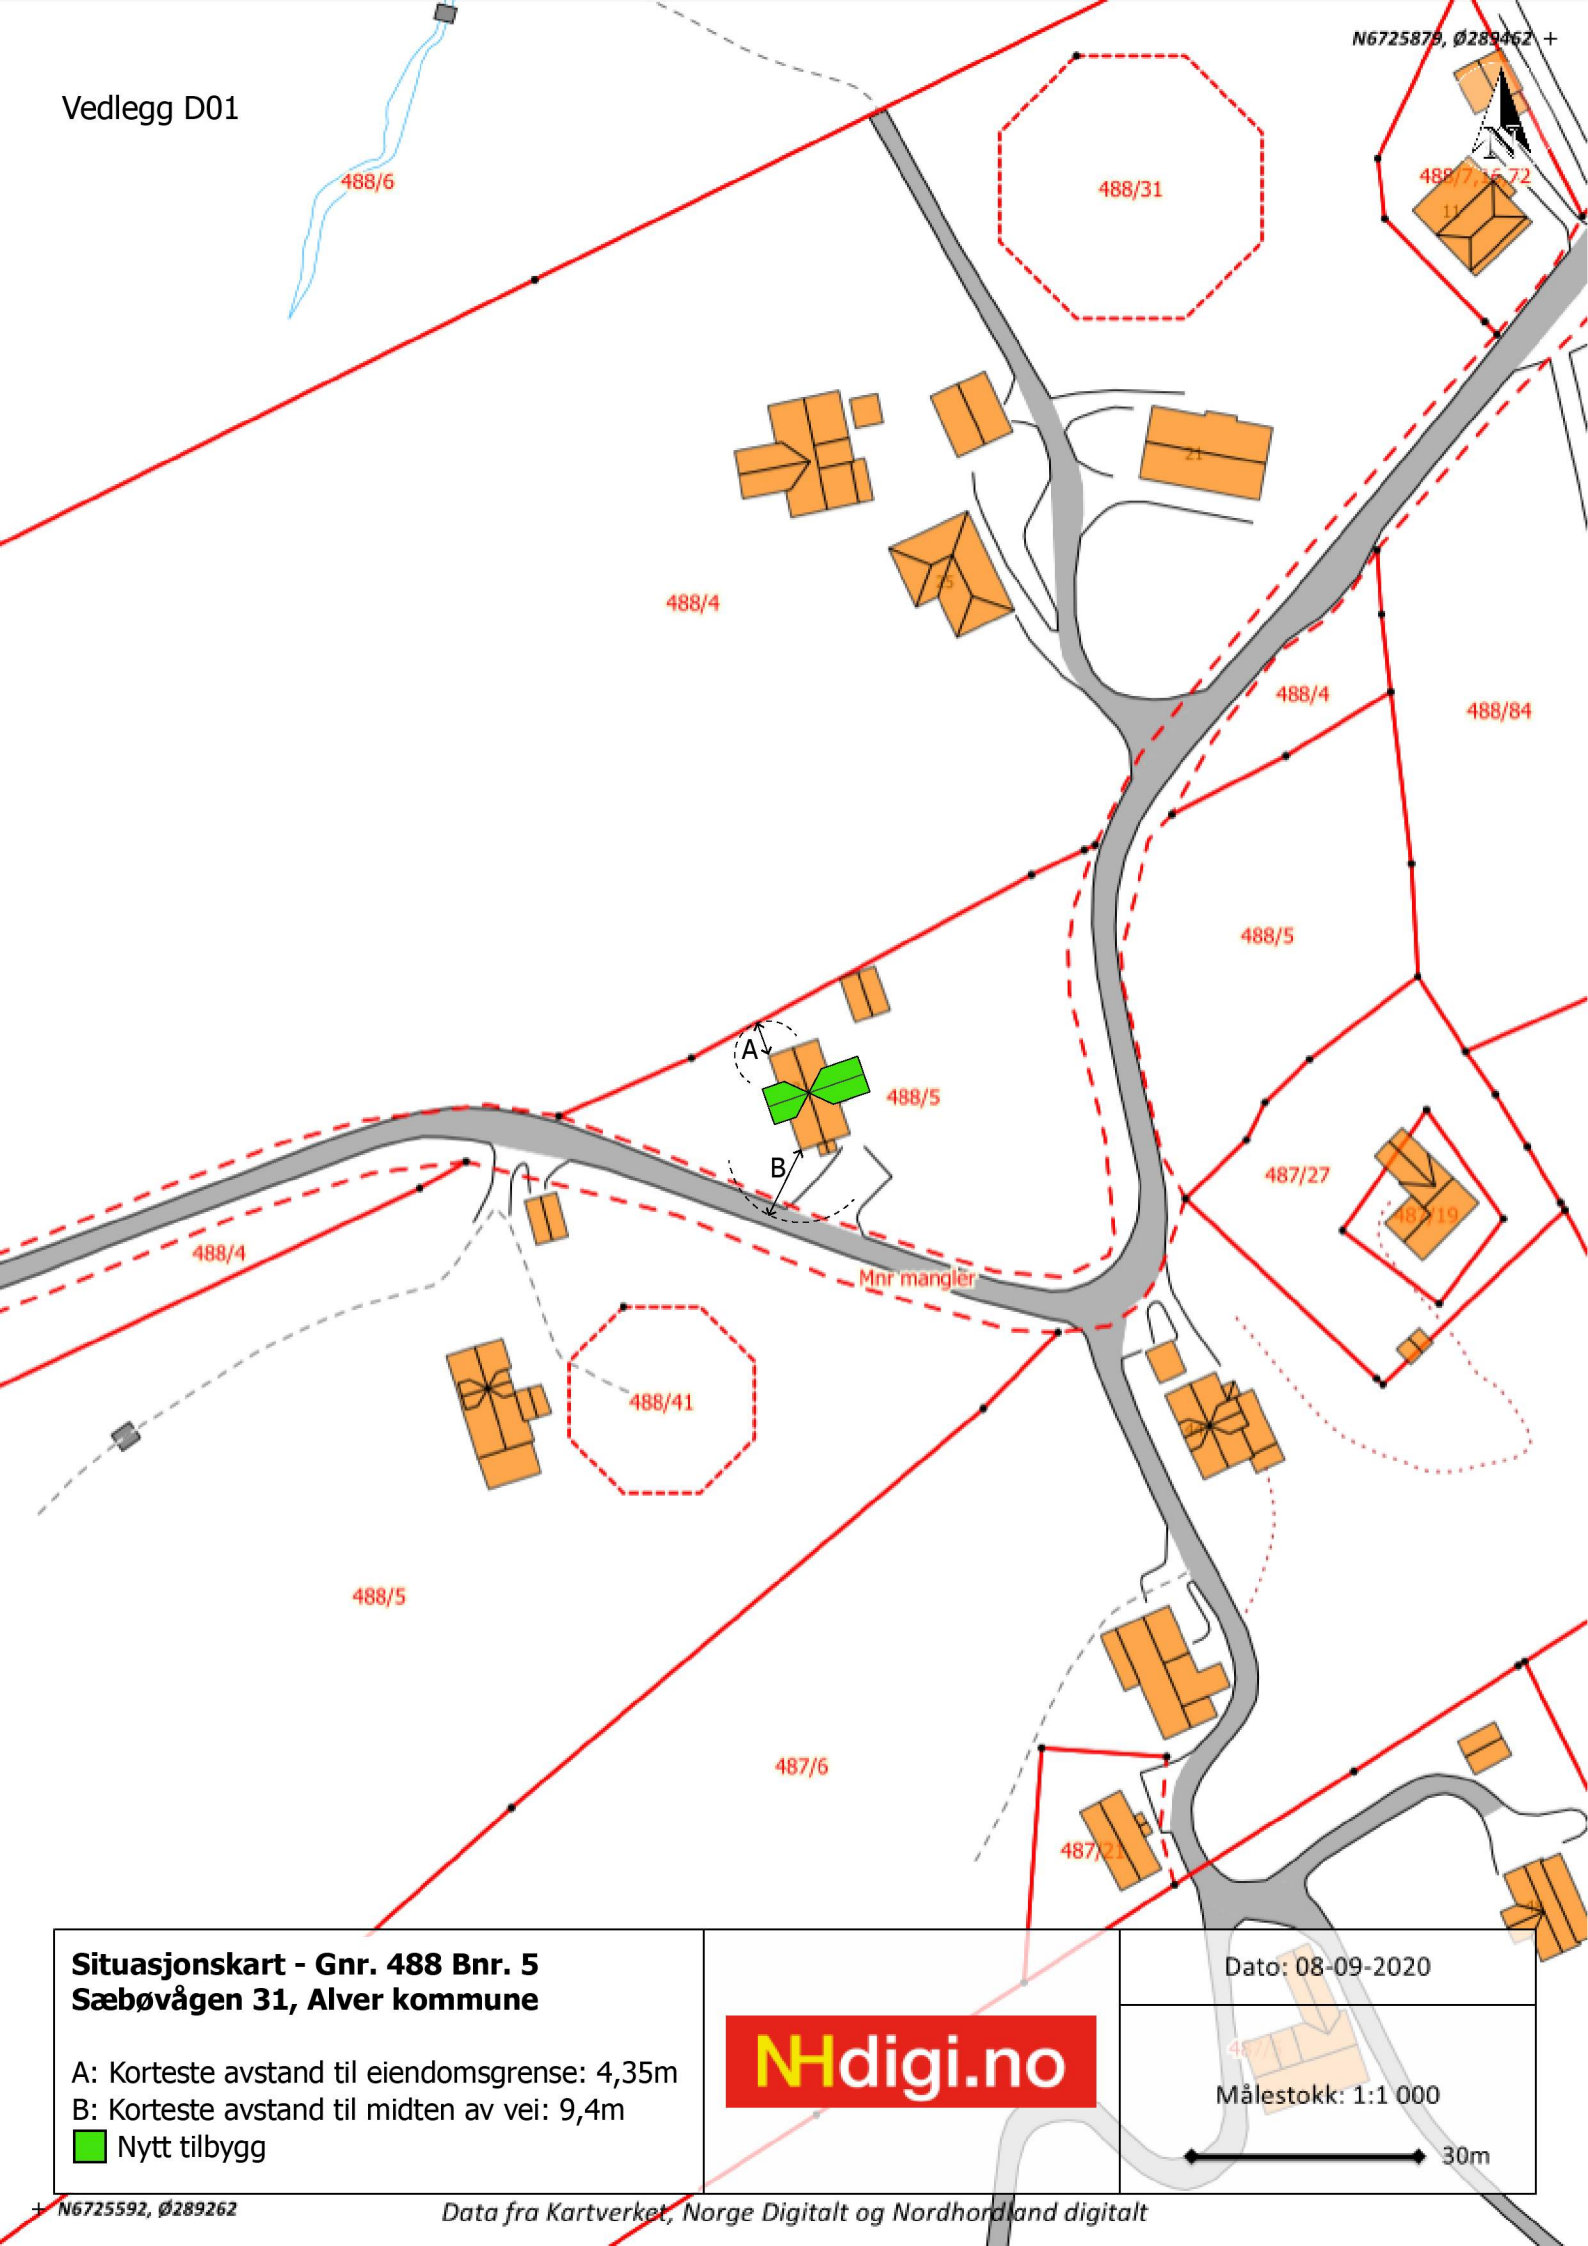

**Situasjonskart - Gnr. 488 Bnr. 5
Sæbøvågen 31, Alver kommune**

A: Korteste avstand til eiendomsgrense: 4,35m
B: Korteste avstand til midten av vei: 9,4m

■ Nytt tilbygg

NHdigi.no

Dato: 08-09-2020

Målestokk: 1:1 000

30m