


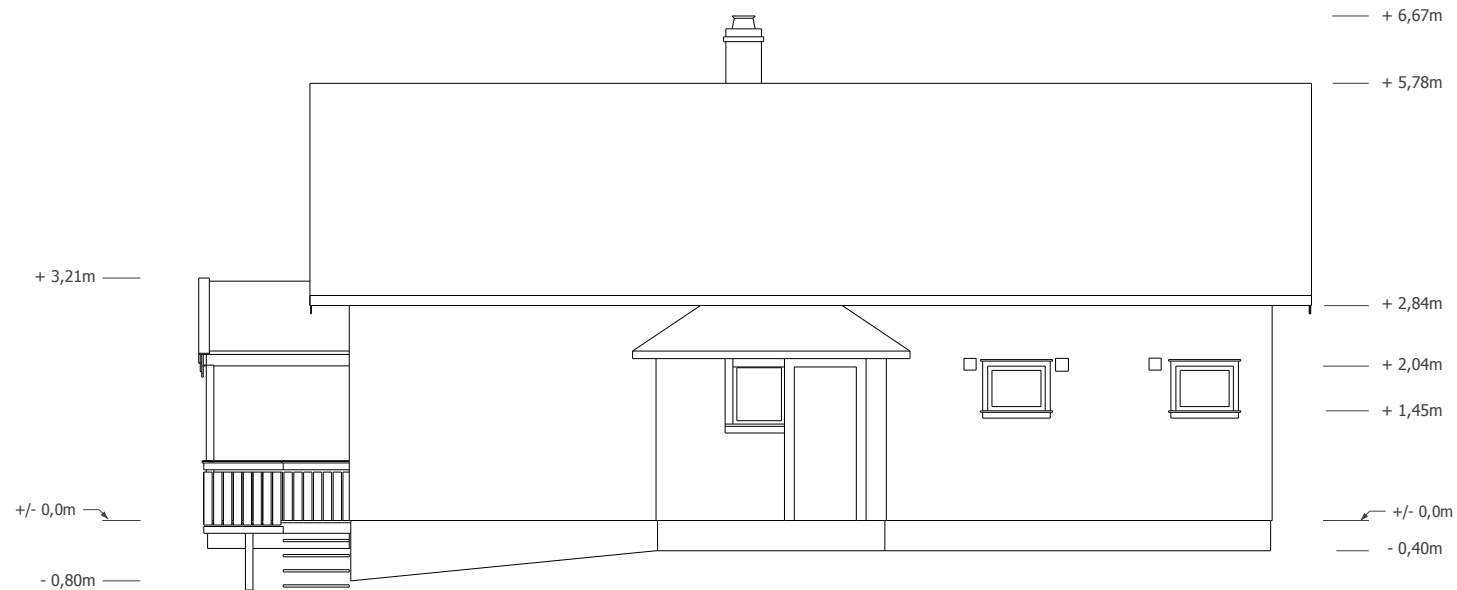

Fasade - øst



Fasade - vest

PROSJEKT:	07-09-2020
Gnr 488, Bnr 5. Sæbøvegen 31, Alver kommune	ARK: A4
TEGNING:	MALESTOKK: 1:100
Eksisterende bygg, fasader øst og vest	TEGN.NR.: E02