


Snitt 2-2

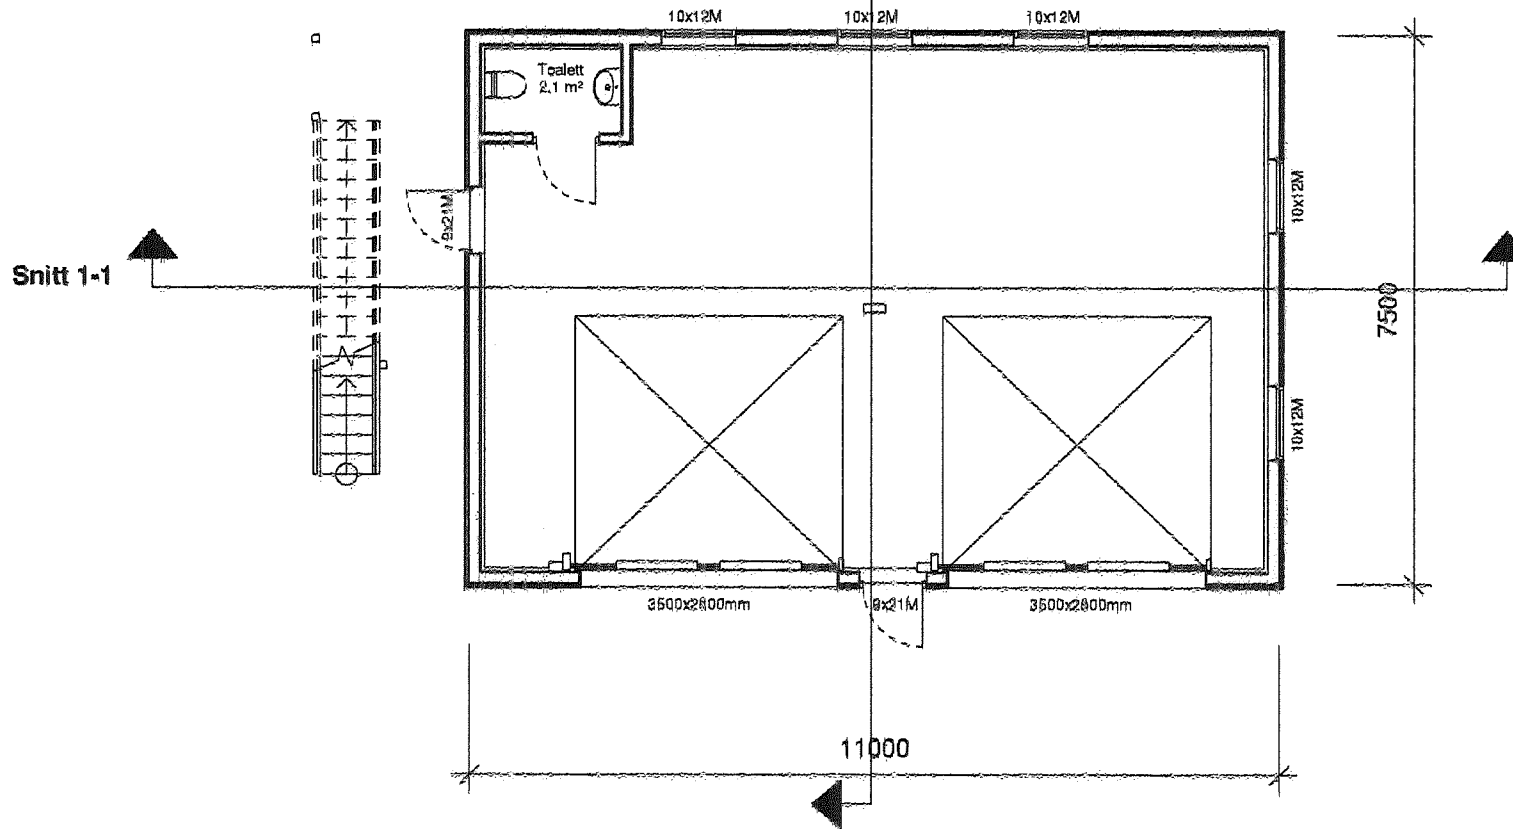

Byggmester Romarheim AS

Prosjekt navn: Garasje

Plan 01

BRA NS: 76 m2

BYA NS: 82 m2



Tegningen er beskyttet i henhold til lov om opphavsrett.
Kan ikke benyttes uten samtykke fra Byggmester Romarheim AS

Tegn nr. E-1

Project nr : 1048


Tiltakshaver: Jarle Monstad

Dato : 31.12.2019

Revisjons nr. :

Gnr. 155, Bnr 51

Målestokk 1 : 100

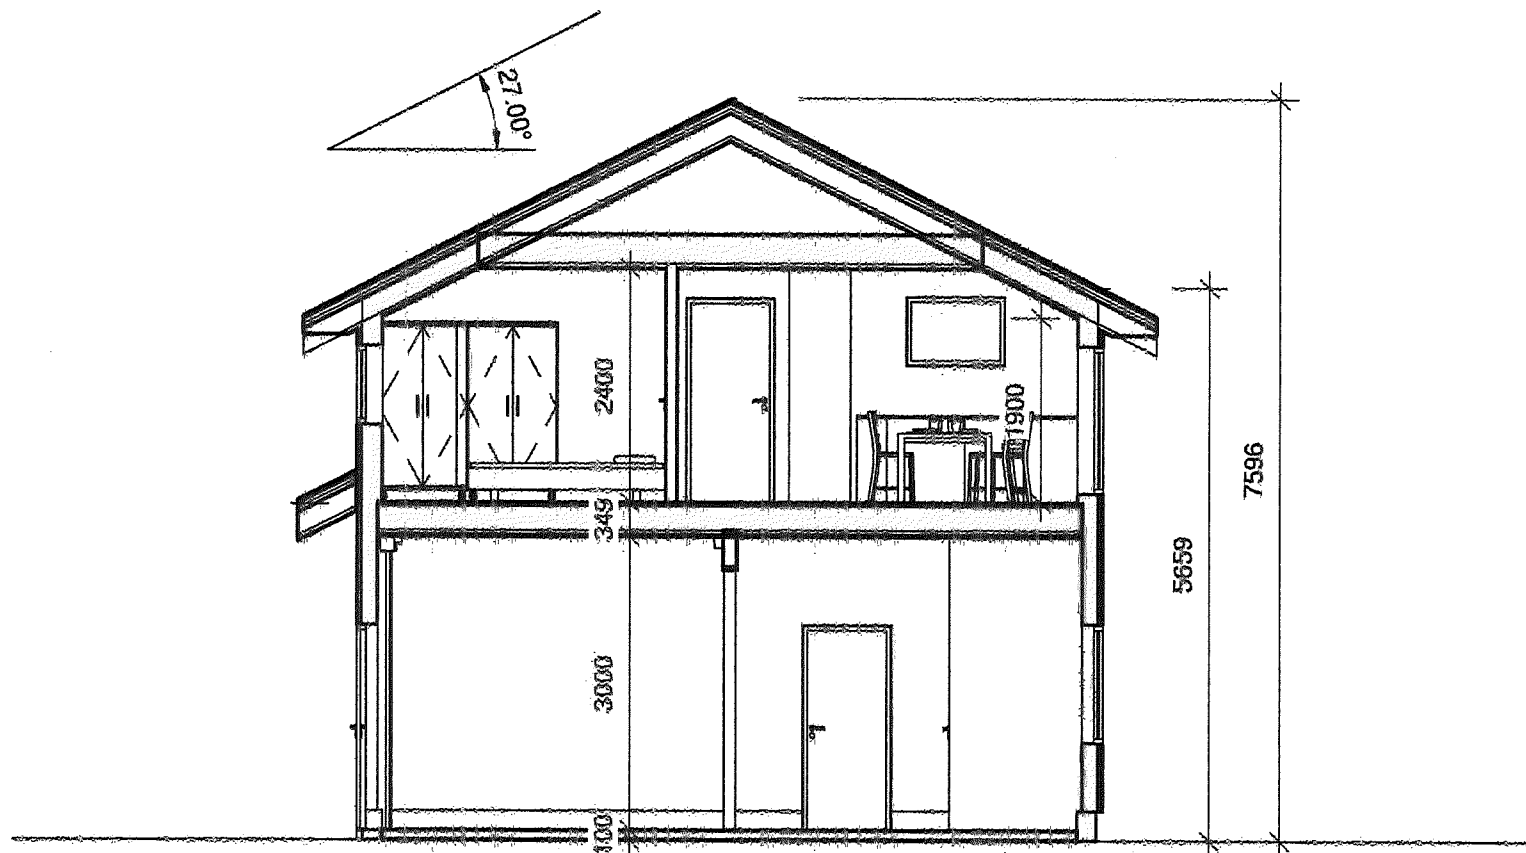

Byggmester Romarheim AS

Prosjekt navn: Garasje

Snitt 2-2



Tegningen er beskyttet i henhold til lov om opphavsrett.
Kan ikke benyttes uten samtykke fra Byggmester Romarheim AS

Tegn nr. E-4

Project nr : 1048

Tiltakshaver: Jarle Monstad


Dato : 31.12.2019

Revisjons nr. :

Gnr. 155, Bnr 51

Målestokk 1 : 75

Snitt 2-2

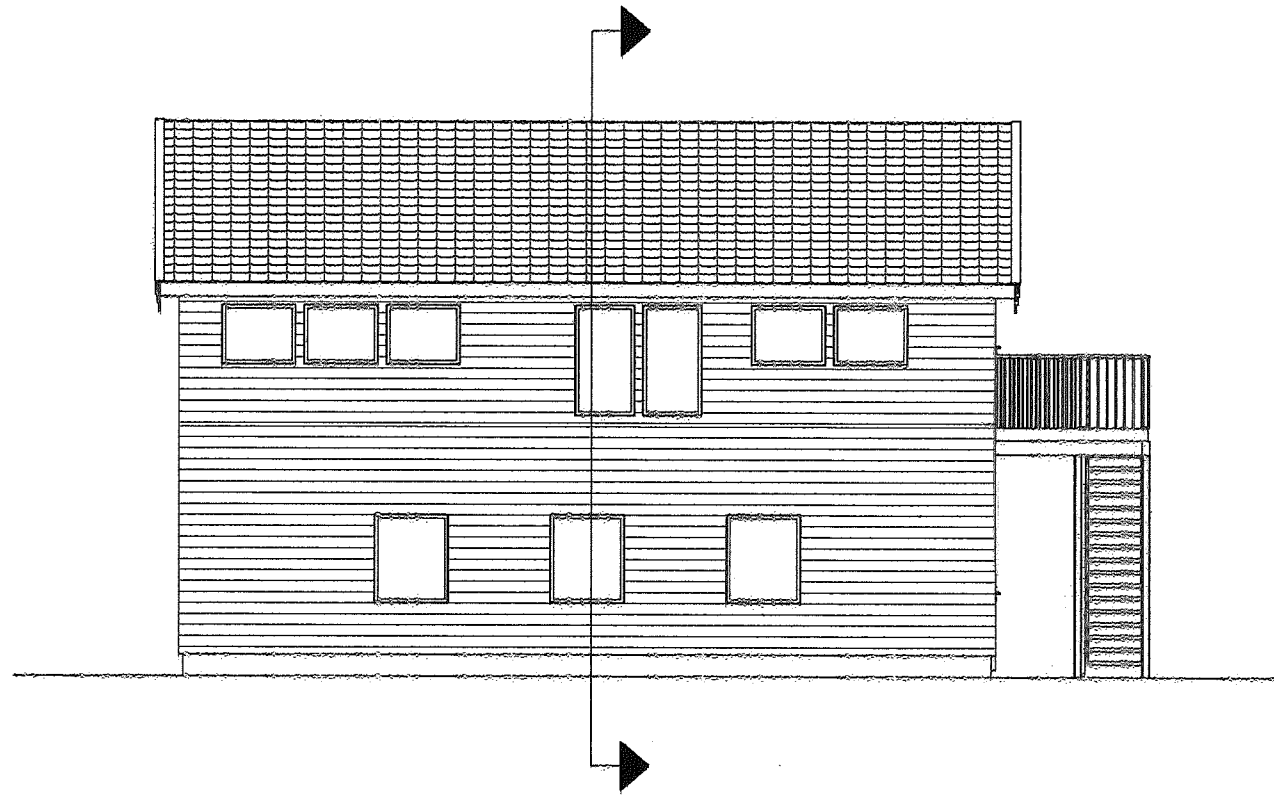

Byggmester Romarheim AS

Prosjekt navn: Garasje

Fasade øst



Tegningen er beskyttet i henhold til lov om opphavsrett.
Kan ikke benyttes uten samtykke fra Byggmester Romarheim AS

Tegn nr. E-5

Project nr : 1048

Tiltakshaver: Jarle Mønstad


Dato : 31.12.2019

Revisjons nr. :

Gnr. 155, Bnr 51

Målestokk 1 : 100

Snitt 2-2

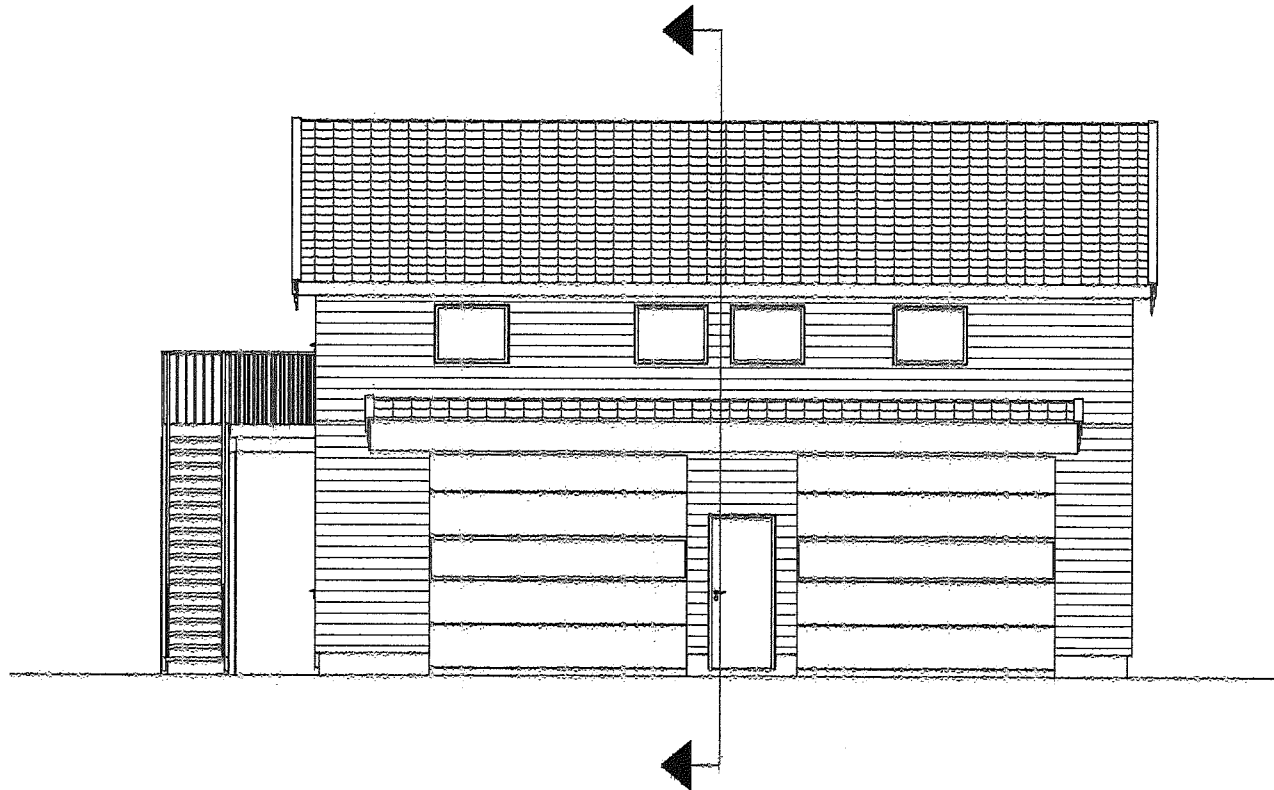

Byggmester Romarheim AS

Prosjekt navn: Garasje

Fasade vest



Tegningen er beskyttet i henhold til lov om opphavsrett.
Kan ikke benyttes uten samtykke fra Byggmester Romarheim AS

Tegn nr. E-6

Project nr : 1048


Tiltakshaver: Jarle Mønstad

Date : 31.12.2019

Revisjons nr. :

Gnr. 155, Bnr 51

Målestokk 1 : 100

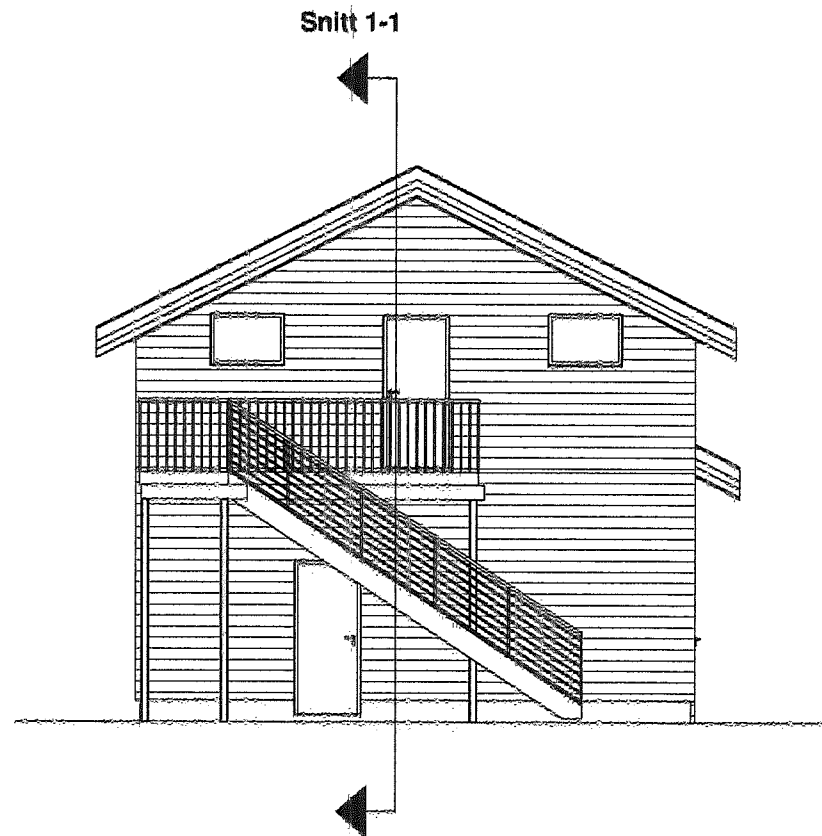

Byggmester Romarheim AS

Prosjekt navn: Garasje

Fasade nord



Tegningen er beskyttet i henhold til lov om opphavsrett.
Kan ikke benyttes uten samtykke fra Byggmester Romarheim AS

Tegn nr. E-7

Project nr : 1048

Tiltakshaver: Jarle Monstad


Dato : 31.12.2019

Revisjons nr. :

Gnr. 155, Bnr 51

Målestokk 1 : 100

Snitt 1-1

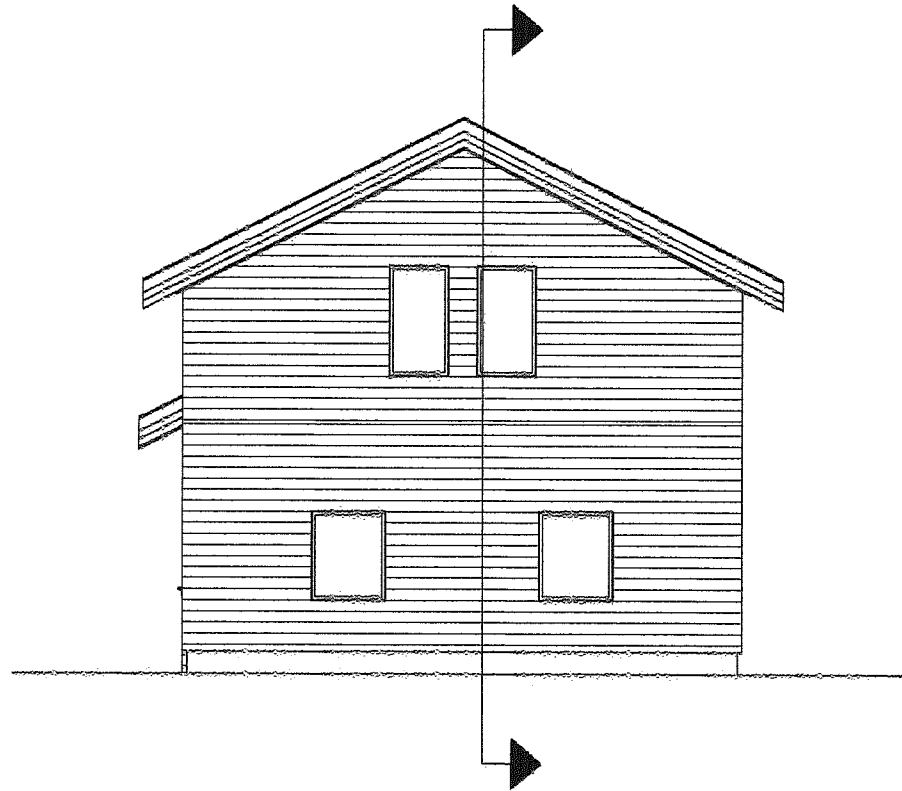

Byggmester Romarheim AS

Prosjekt navn: Garasje

Fasade sør



Tegningen er beskyttet i henhold til lov om opphavsrett.
Kan ikke benyttes uten samtykke fra Byggmester Romarheim AS

Tegn nr. E-8

Project nr : 1048

Tiltakshaver: Jarle Monstad

Dato : 31.12.2019

Revisjons nr. :

Gnr. 155, Bnr 51

Målestokk 1 : 100