

SITUASJONSKART

Gnr/Bnr: 351/106
 Adresse: Lyngnesvegen 18
 Eigar/søkar: Anne-Lise Langeland og Morten Morken

Kvalitet : FKB-B

Gjeldande plan : Kommuneplan
 Planformål : LNF + naustområde


Vår referanse: PAS

Sign.



Målestokk: 1:500
 Dato: 08.06.2020

- Gjerde
- Usikker eigedomsgrense
- Målt eigedomsgrense
- Bolighus
- Andre bygg

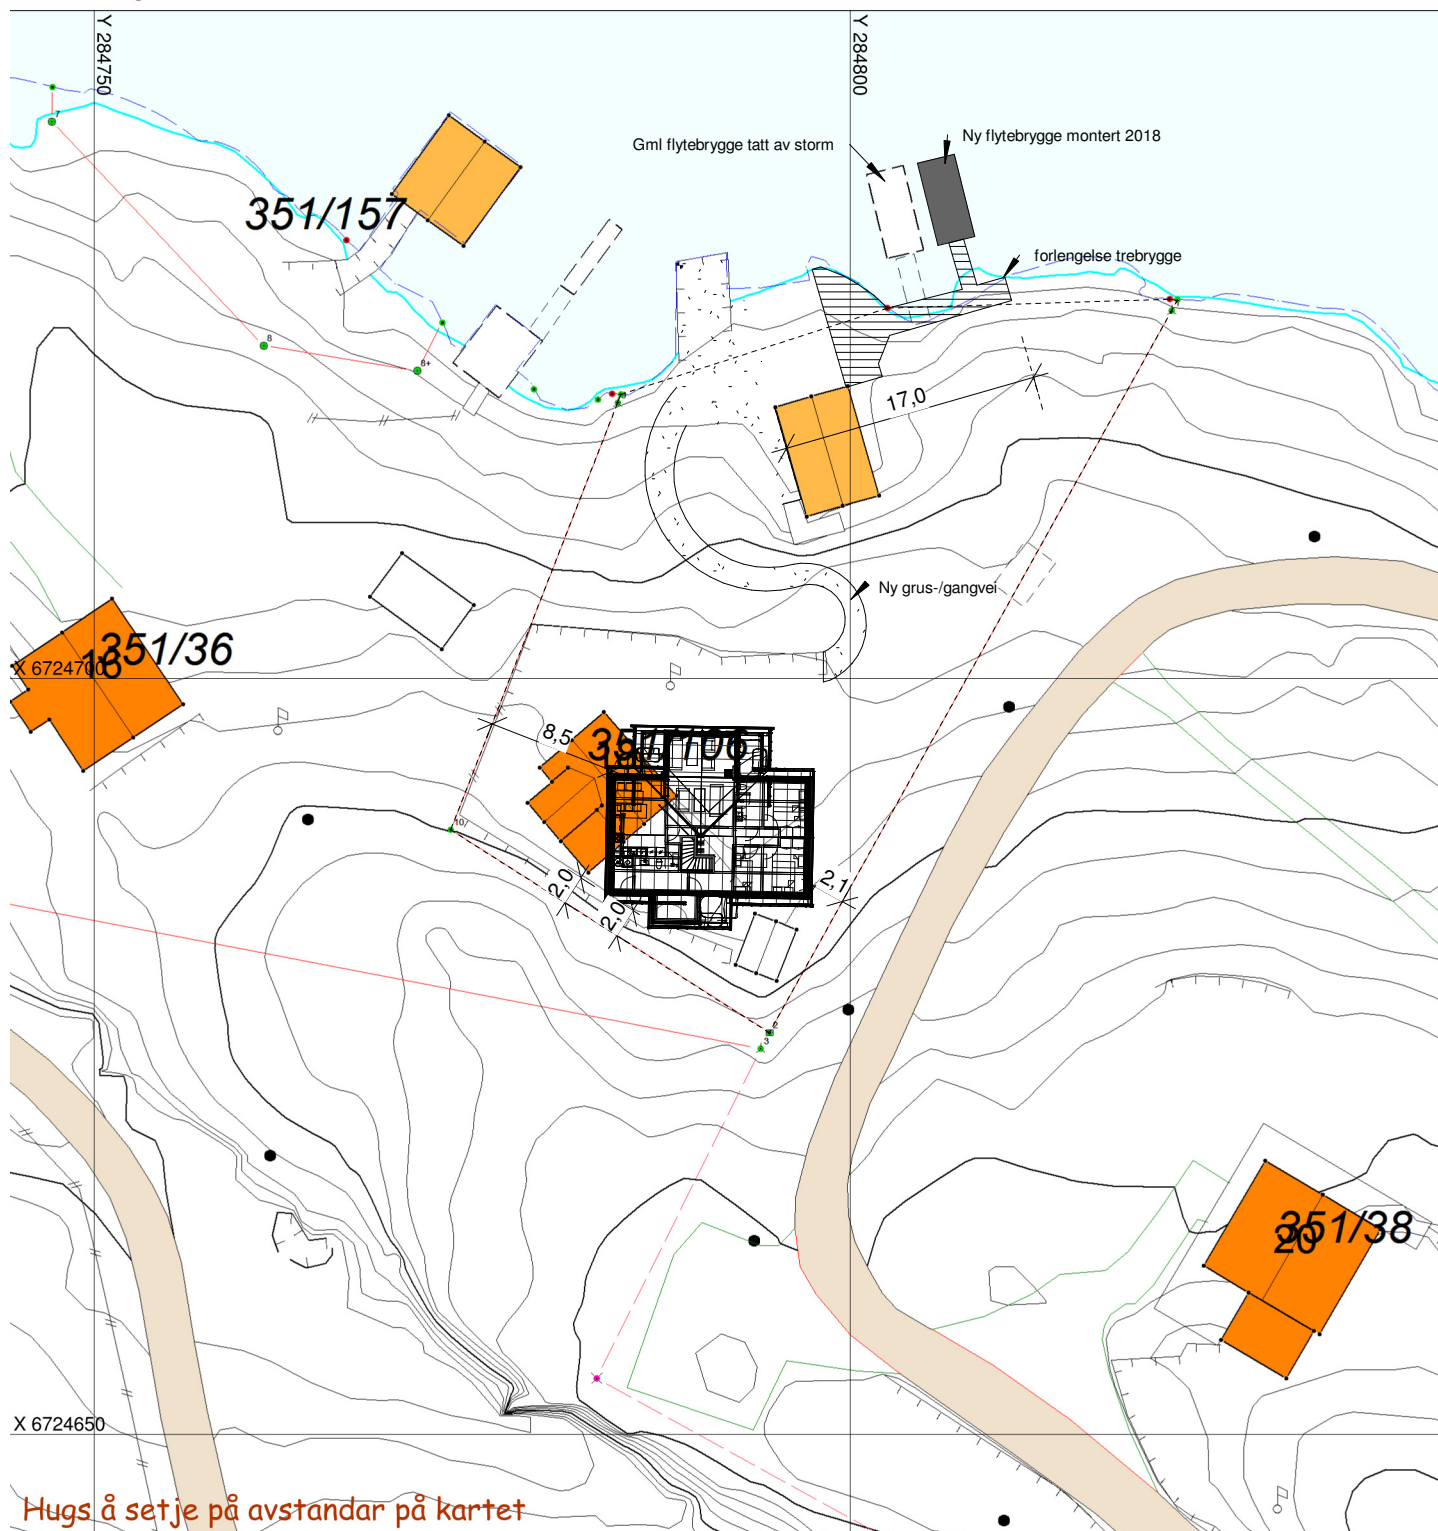

Hugs å setje på avstandar på kartet

SITUASJONSPLAN

Tiltak

Underskrift Situasjonsplan Dato

Anne-Lise & Morten L.Morken
 Fritidsbolig 351/106
 Lyngnesvegen 18 Alver kommune

Målestokk	Dato	03.06.20
1 : 500	Tegnet	ib
	Kontr.	HHFr

Prosjekt status	Rev.	B
Salgstegning		
Tegning nr. S-01	Prosjekt nr.	Original

Tittel
Situasjonsplan


B	Rev.str fritidsbolig	ib	HHFr	10.09.20
A	Rev.plassering	ib	HHFr	10.06.20
Rev.	Revisjonen gjelder	Utført	Kontr.	Dato



Hellvik Hus AS
 Jærveien 1250, 4375 Hellvik
 51 46 16 00
 firmapost@hellvikhus.no
 www.hellvikhus.no




3D View 1

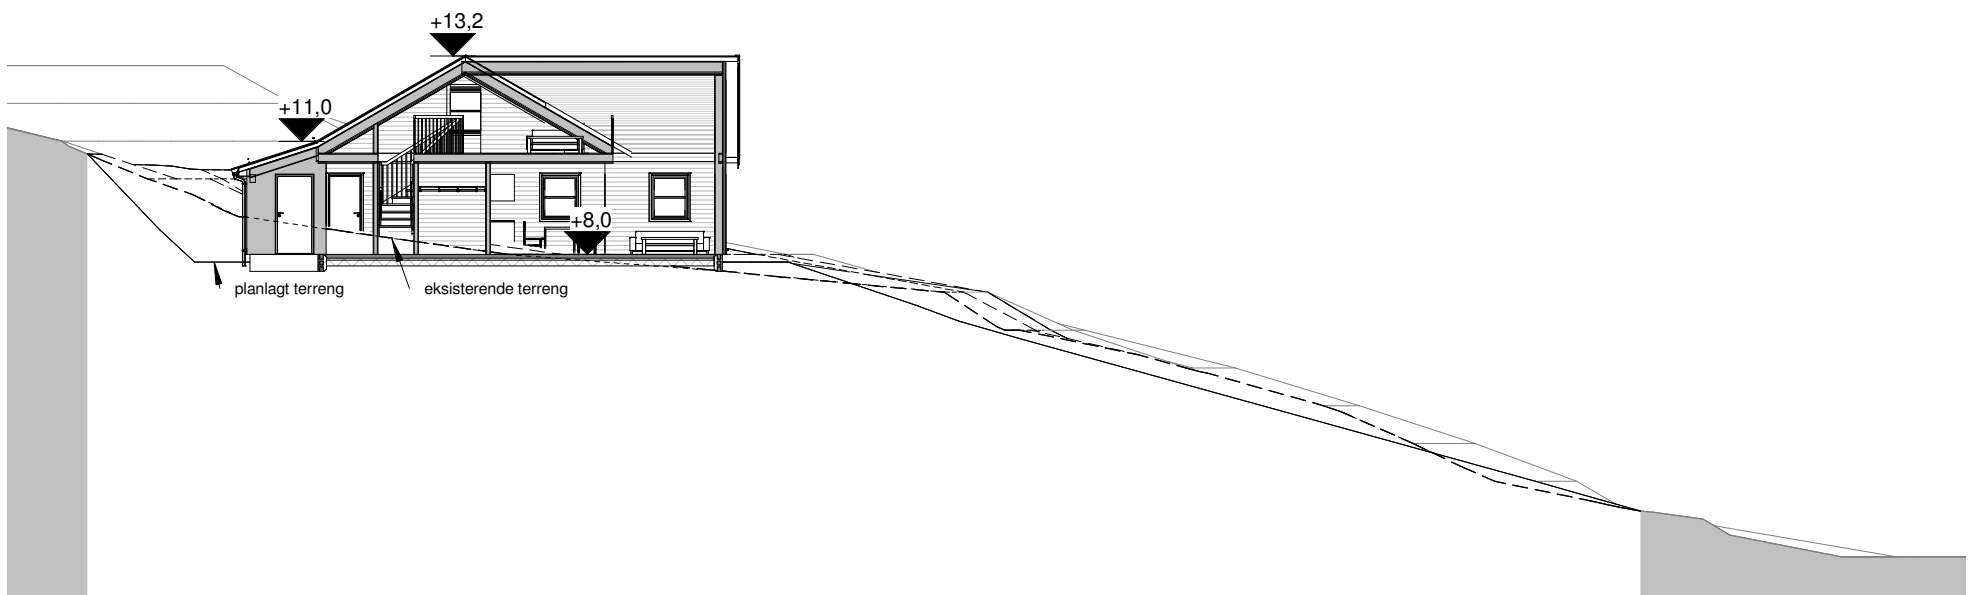

A
1 : 200

B	Rev.str fritidsbolig	ib	HHFr	10.09.20
Rev.	Revisjonen gjelder	Utført	Kontr.	Dato

Anne-Lise & Morten L.Morken		Målestokk	Dato	10.06.20
Fritidsbolig Lyngnesvegen 18		351/106 Alver kommune	1 : 200	Tegnet ib
		Prosjekt status Salgstegning	Rev.	B
Hellvik Hus AS Jærveien 1250, 4375 Hellvik 51 46 16 00 firmapost@hellvikhus.no www.hellvikhus.no		Tegning nr. S-02	Prosjekt nr.	Original
		Tittel Perspektiv & snitt		