

Totalt privat uteoppholdsareal MUA = 130m²

Totalt privat uteoppholdsareal MUA = 142m²

Totalt privat uteoppholdsareal MUA = 132m²

Totalt privat uteoppholdsareal MUA = 140m²

Totalt privat uteoppholdsareal MUA = 144m²


Totalt privat uteoppholdsareal MUA = 139m²

Totalt privat uteoppholdsareal MUA = 128m²

Totalt privat uteoppholdsareal MUA = 157,5m²

Totalt privat uteoppholdsareal MUA = 168m²

Totalt privat uteoppholdsareal MUA = 177m²

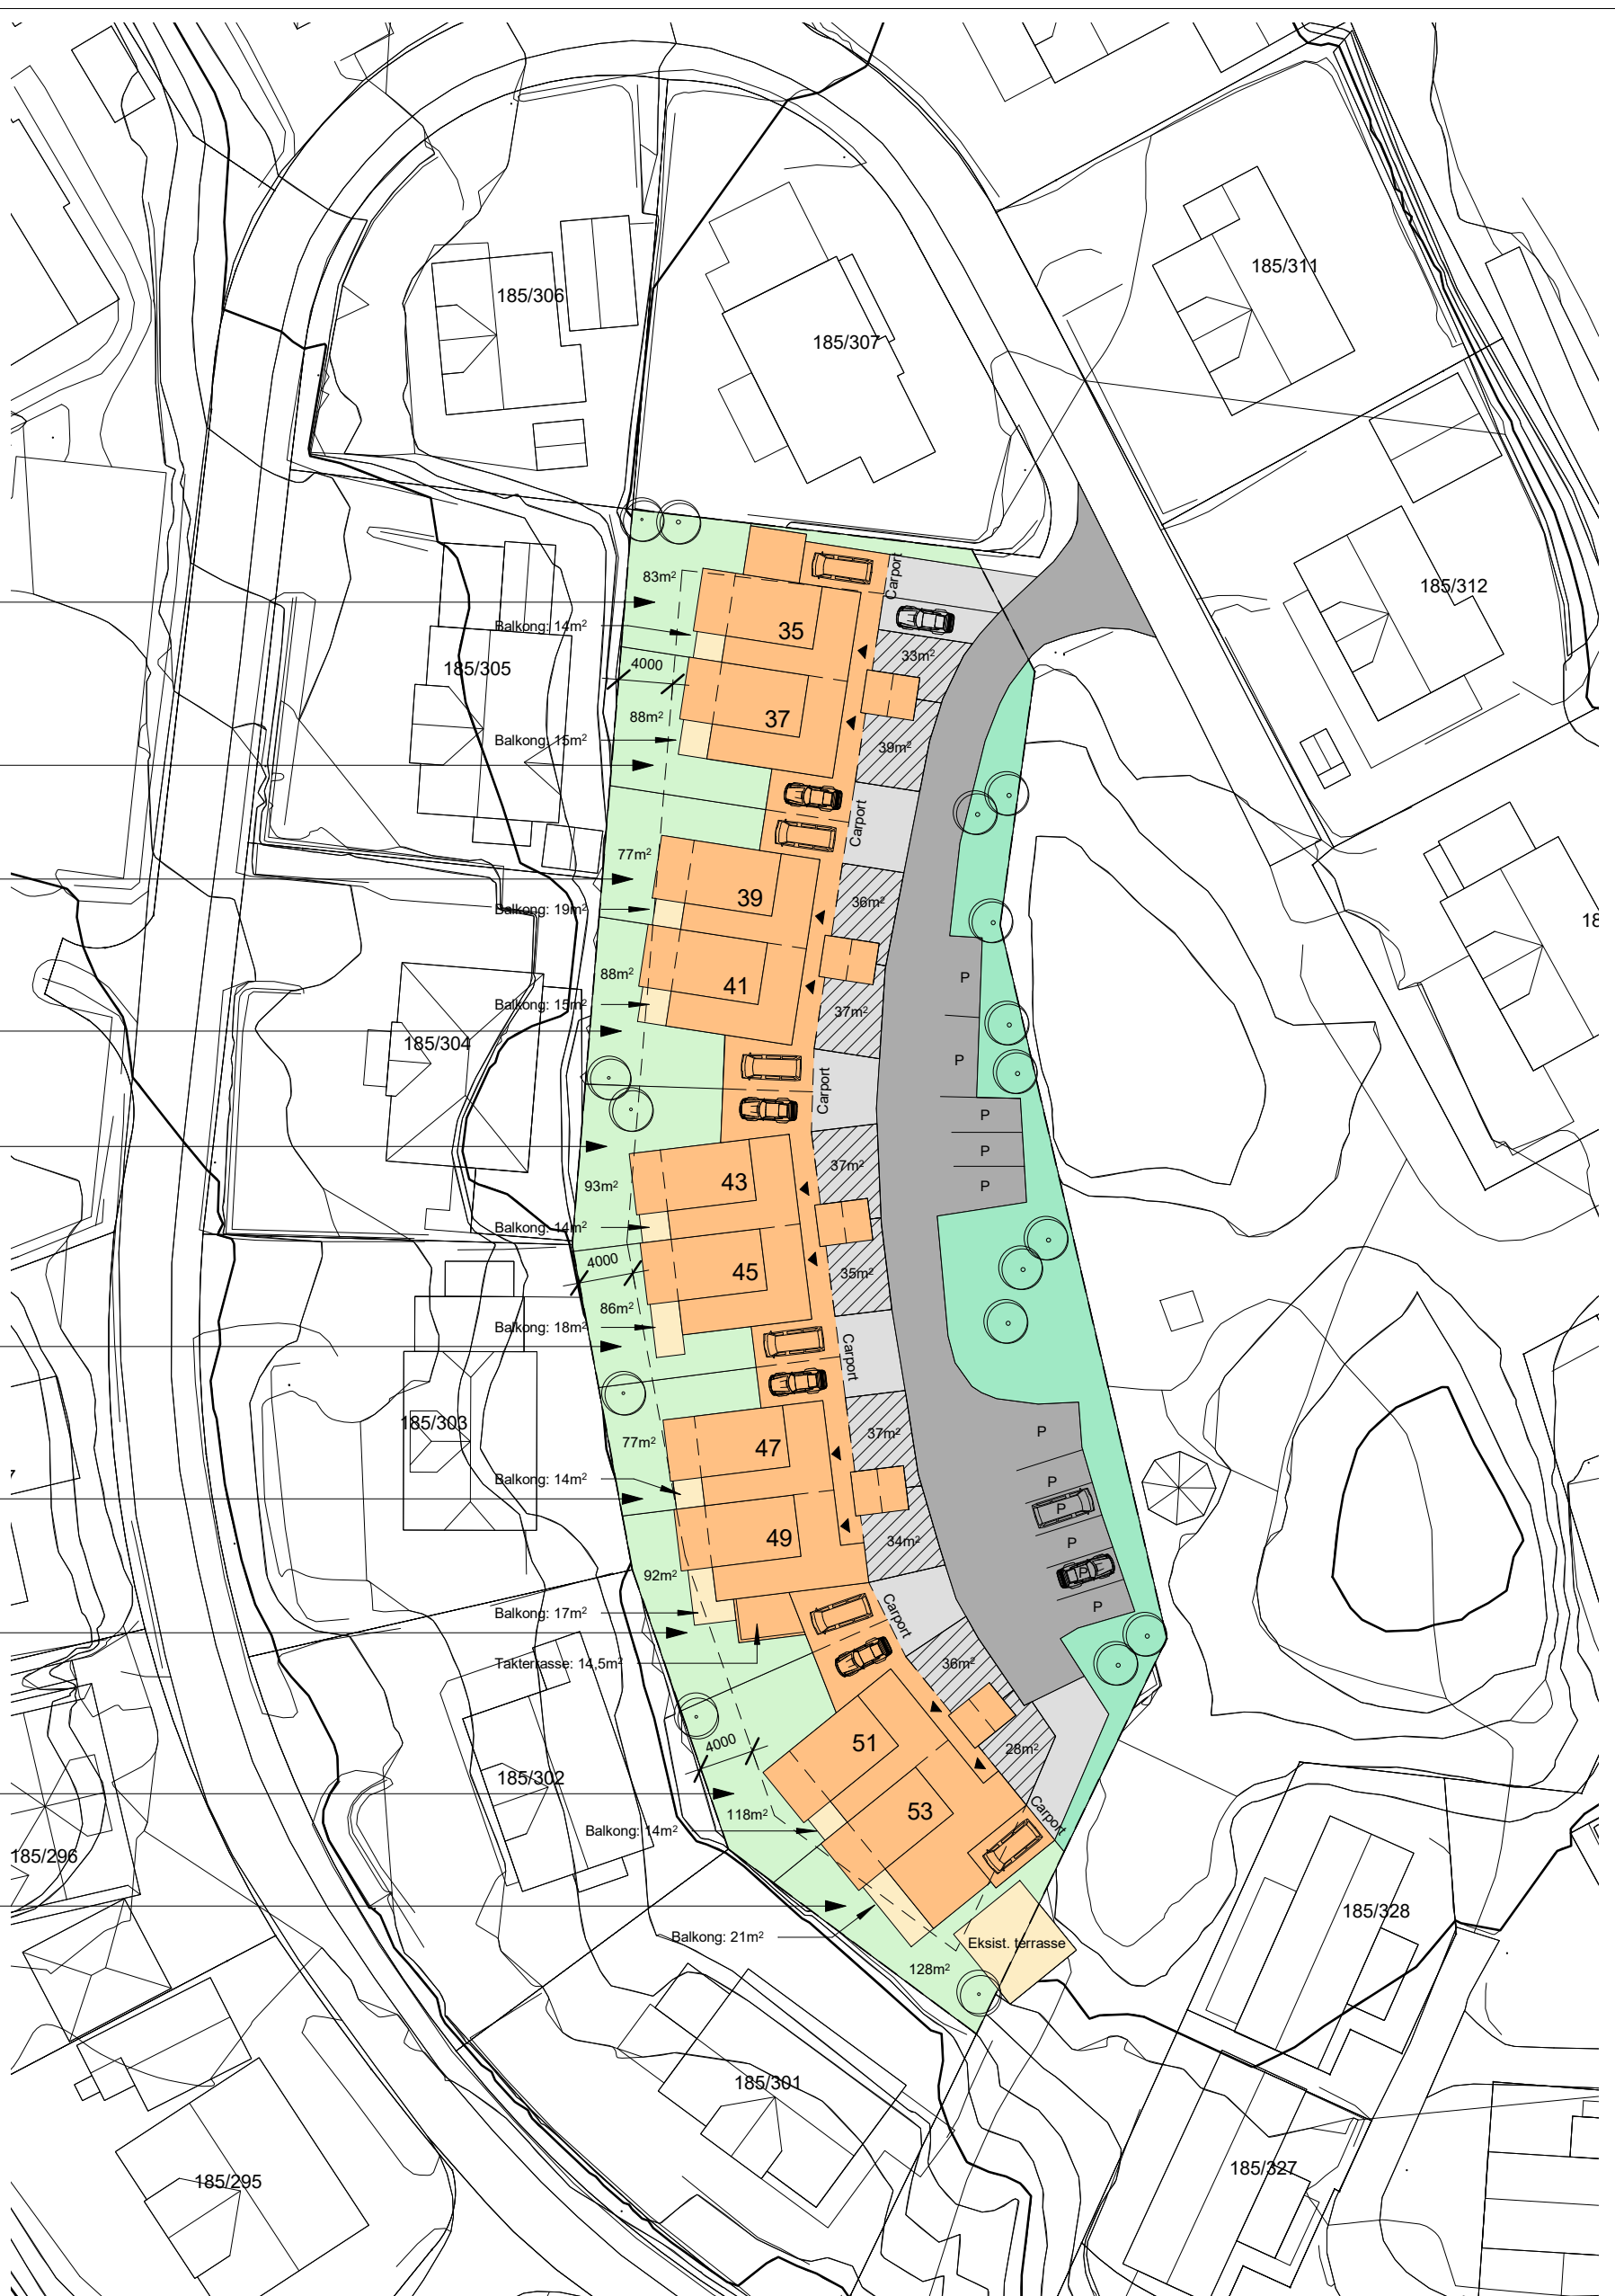

- Eksisterende bebyggelse
- Privat uteoppholdsareal
- Terrasse / Balkong
- Privat uteoppholdsareal
- Parkering / manøvreringsareal
- Vei



REV.	DATO	BESKRIVELSE	TEGN.	KONTR.
Vedlegg til planendring		ARKITEKTKONTORET BØRTVEIT & CARLSEN AS		
PROSJEKT-NR.: 19004		HAGELLIA 6 · 5914 ISDALSTØ TELEFON 400 41 614 post@arkbc.no		
TEGNET AV: MMC				
KONTR. AV: PJC		TILTAKSHAVER: Sameiet Orresteinen		
ARKSTØRRELSE: A3		GNR. / BNR.: Gnr.185/Bnr.319		
MALESTOKK: 1 : 500		PROSJEKTNAMN: Tomannsboliger - Orresteinen		
DATO: 28.04.2020		REVISJON:		
Dagens situasjon		TEGNINGSNUMMER: A1-001		
TEGNINGSNUMMER: A1-001		TEGNINGSNAVN: Situasjonsplan - Eksisterende		