


LANGSNITT

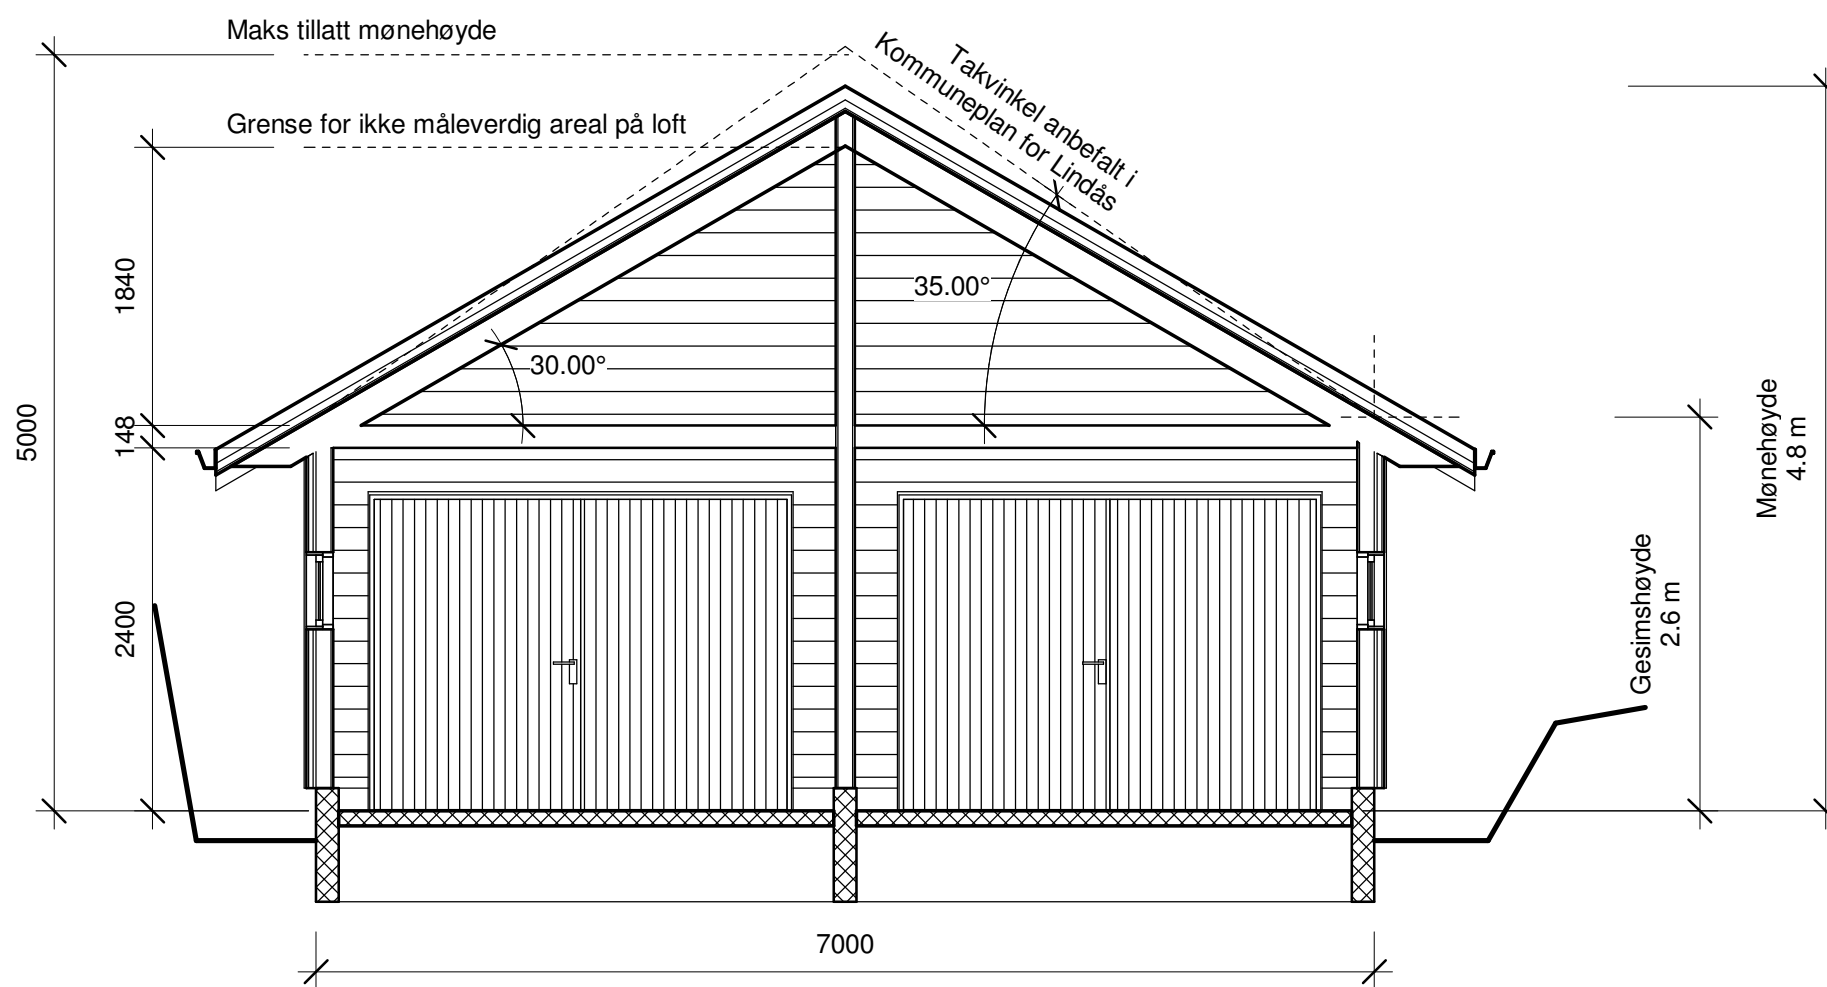

TVERRSNITT

DOBBELT NAUST

Gnr 83, Bnr 1, Fnr 11+2, Spjøtoyvegen
Lindås Kommune
P.nr 1810

Snitt

SØKNAD, DOBBELT NAUST
Sindre Nævdal, Sørbråtagata 12, 3340 Åmot (F 11)
Kirsten Nævdal, Myrdalsveien 46K-H0402, 5131 Nyborg (F 2)

Mål 1 : 50 / A3

Tegn.nr A310

Rev H

Dato 28.08.2020

Arkitekt Mette Kyed Thorson

Sivilarkitekt MNAL Medlem av Arkitektbedriftene Org.nr 987 788 682
Kvalen 16, N-5955 Lindås Tlf +47 901 48 834 mktho@online.no