


Naust

Fasade mot nordvest

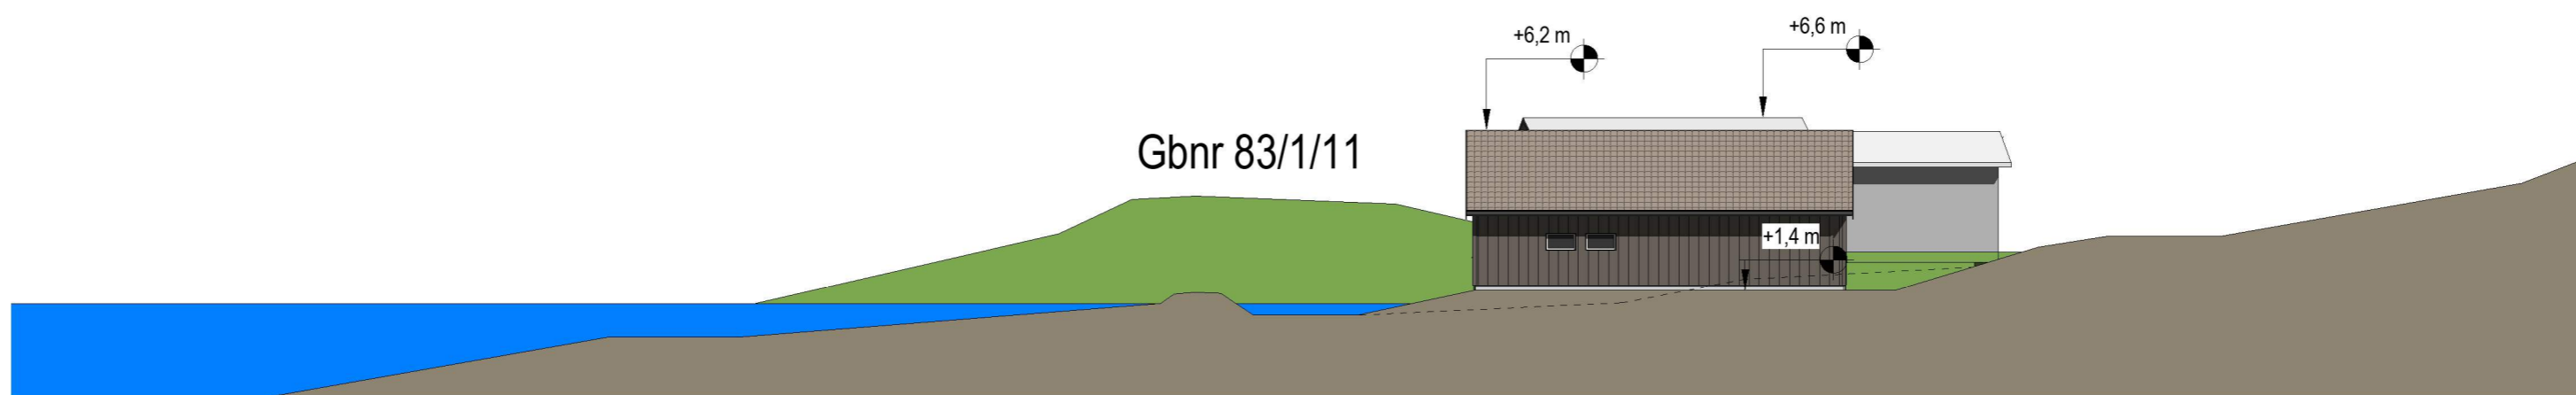

Naust

Fasade mot sørvest

<b>NAUST</b>	<b>Fasader, nordvest og sørvest</b>	Mål 1 : 200 / A3
Gnr 83, Bnr 1, Fnr 2+11, Spjøtoyvegen Lindås kommune P.nr. 1810	SØKNAD OM NAUST Sindre Nævdal, sørbråtagata 12, 3340 Åmot (F 11) Kirsten Nævdal, Myrdalsveien 46K-H0402, 5131 Nyborg (F 2)	Tegn.nr A320
Arkitekt Mette Kyed Thorson	Sivilarkitekt MNAL Medlem av Arkitektbedriftene Kvalen 16, N-5955 Lindås Tlf +47 901 48 834 mktho@online.no	Rev H
		Dato 28.8.2020