


Gbnr 83/1/11

+6,2 m

83/1/2 83/1/11

Nytt naust

Fasade mot sørøst

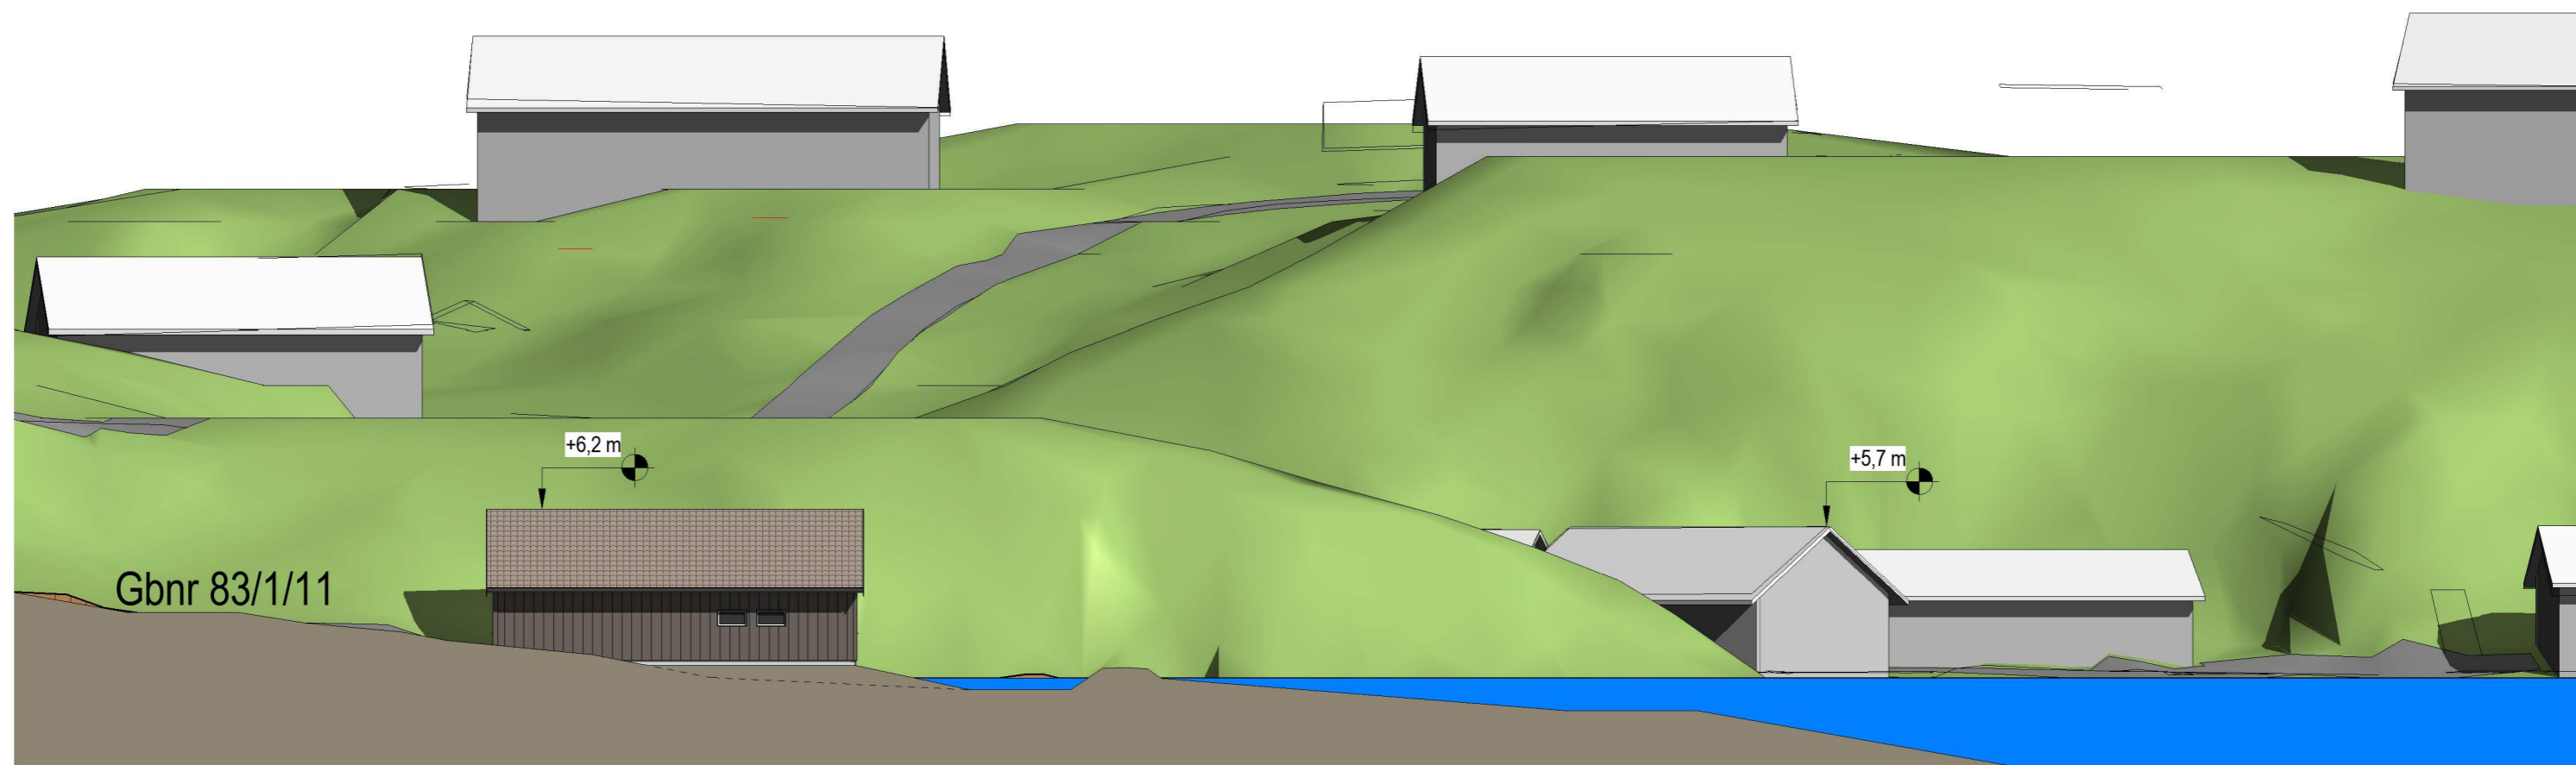

Gbnr 83/1/11

+6,2 m

+5,7 m

Nytt naust

Fasade mot nordøst

NAUST

Gnr 83, Bnr 1, Fnr 2+11, Spjøtoyvegen
Lindås kommune
P.nr. 1810

Arkitekt Mette Kyed Thorson

Fasader, sørøst og nordøst

SØKNAD OM NAUST
Sindre Nævdal, sørbråtagata 12, 3340 Åmot (F 11)
Kirsten Nævdal, Myrdalsveien 46K-H0402, 5131 Nyborg (F 2)

Sivilarkitekt MNAL Medlem av Arkitektbedriftene Org.nr 987 788 682
Kvalen 16, N-5955 Lindås Tlf +47 901 48 834 mktho@online.no

Mål 1 : 200 / A3

Tegn.nr A321

Rev H

Dato 28.8.2020