


LANGSNITT

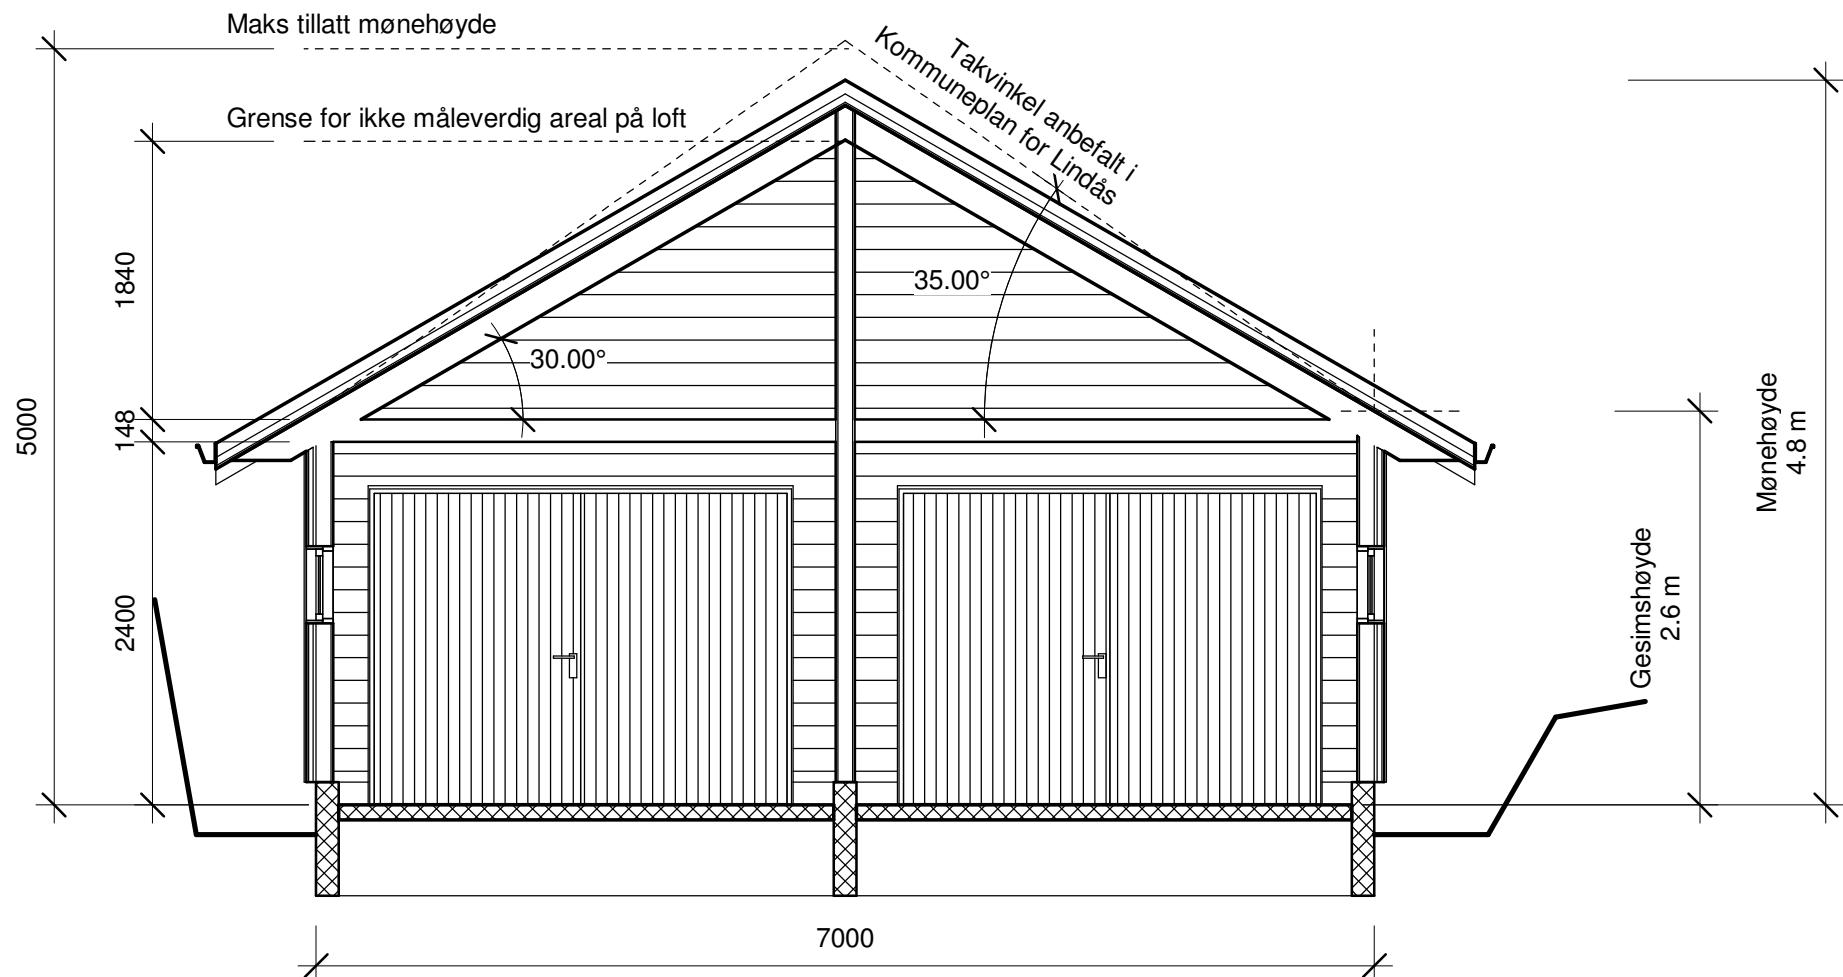

TVERRSNITT

DOBBELT NAUST		Snitt	Mål 1 : 50 / A3
Gnr 83, Bnr 1, Fnr 11+2, Spjøtoyvegen Lindås Kommune P.nr 1810		SØKNAD, DOBBELT NAUST Sindre Nævdal, Sørbråtagata 12, 3340 Åmot (F 11) Kirsten Nævdal, Myrdalsveien 46K-H0402, 5131 Nyborg (F 2)	Tegn.nr A310
Arkitekt Mette Kyed Thorson		Sivilarkitekt MNAL Medlem av Arkitektbedriftene Kvalen 16, N-5955 Lindås Tlf +47 901 48 834 mktho@online.no	Rev H
		Org.nr 987 788 682	Dato 28.08.2020