


Nytt naust

Fasade mot sørøst

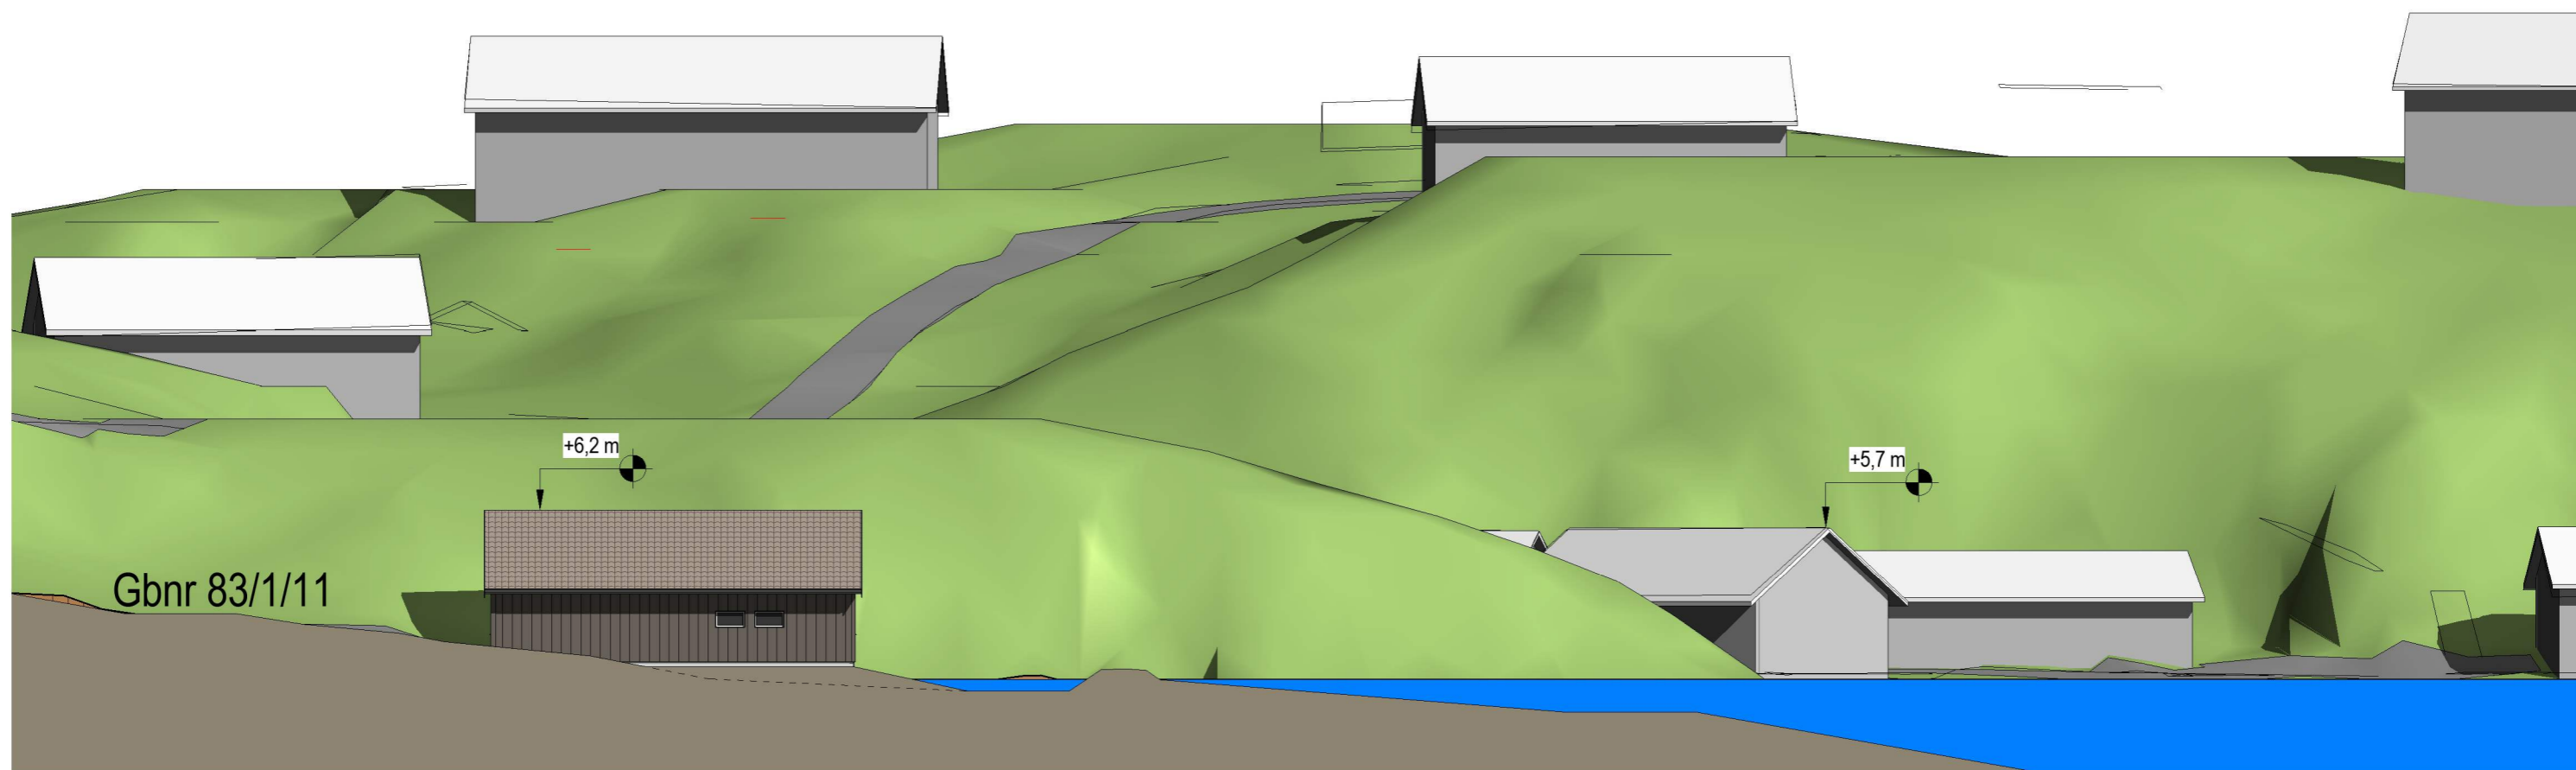

Nytt naust

Fasade mot nordøst

NAUST	Fasader, sørøst og nordøst	Mål 1 : 200 / A3
Gnr 83, Bnr 1, Fnr 2+11, Spjøtoyvegen	SØKNAD OM NAUST	Tegn.nr A321
Lindås kommune	Sindre Nævdal, sørbråtagata 12, 3340 Åmot (F 11)	Rev H
P.nr. 1810	Kirsten Nævdal, Myrdalsveien 46K-H0402, 5131 Nyborg (F 2)	Dato 28.8.2020
Arkitekt Mette Kyed Thorson	Sivilarkitekt MNAL Medlem av Arkitektbedriftene Org.nr 987 788 682	
	Kvalen 16, N-5955 Lindås Tlf +47 901 48 834 mktho@online.no	