

MERKNADER:

Forbehold: Det tas forbehold om mulig nedforet himling pga tekniske føringer. Arealer er beregnet ut fra tegning og er oppgitt i hht. NS3940.
 Tekniske forhold i bygningsmessig utførelse kan påvirke arealer og høyder i mindre grad.

Arealberegninger i hht. NS 3940	Bruksareal BRA i m²		
	Pr etasje	Utvendig bod/garasje	Sum BRA
1. etg. plan	174.8	10.6	185.4
SUM :	174.8	10.6	185.4
BYA :	204.8	0.0	204.8

Rev	Dato	Tekst	Tegn.	Kontr.

Dato:	Arkitekt:	Index
04.02.2020	NHB	

Tegn.: TS
 Forhandler:






Tiltakshaver:

Type	Prosjekt nr.
2-mannsbolig	20131



PLAN OG SNITT

Målestokk	Tegnings nr.	Index
1: 100		

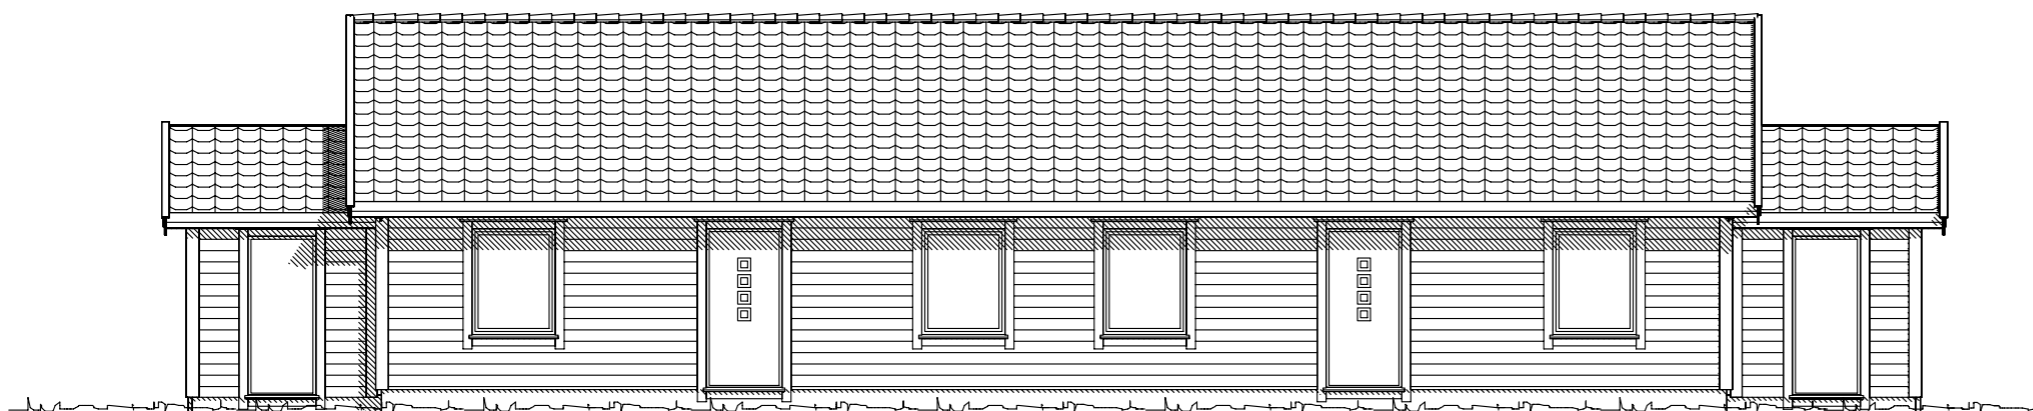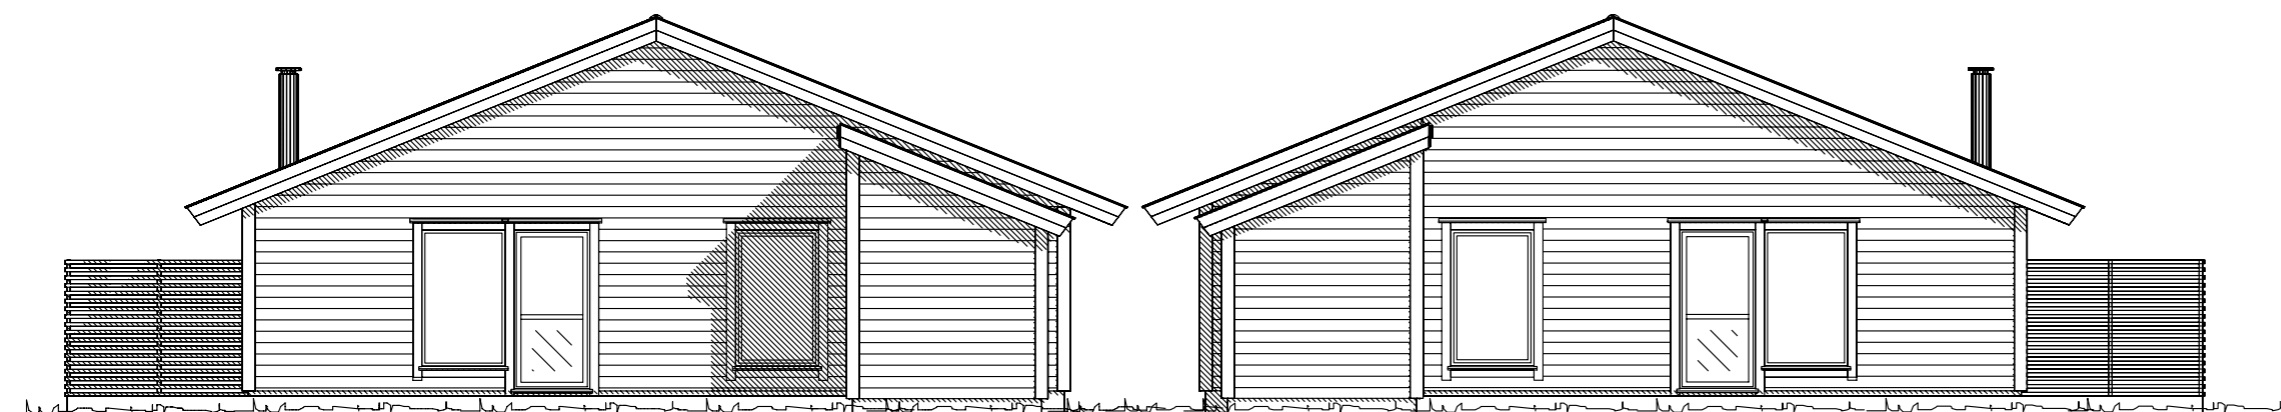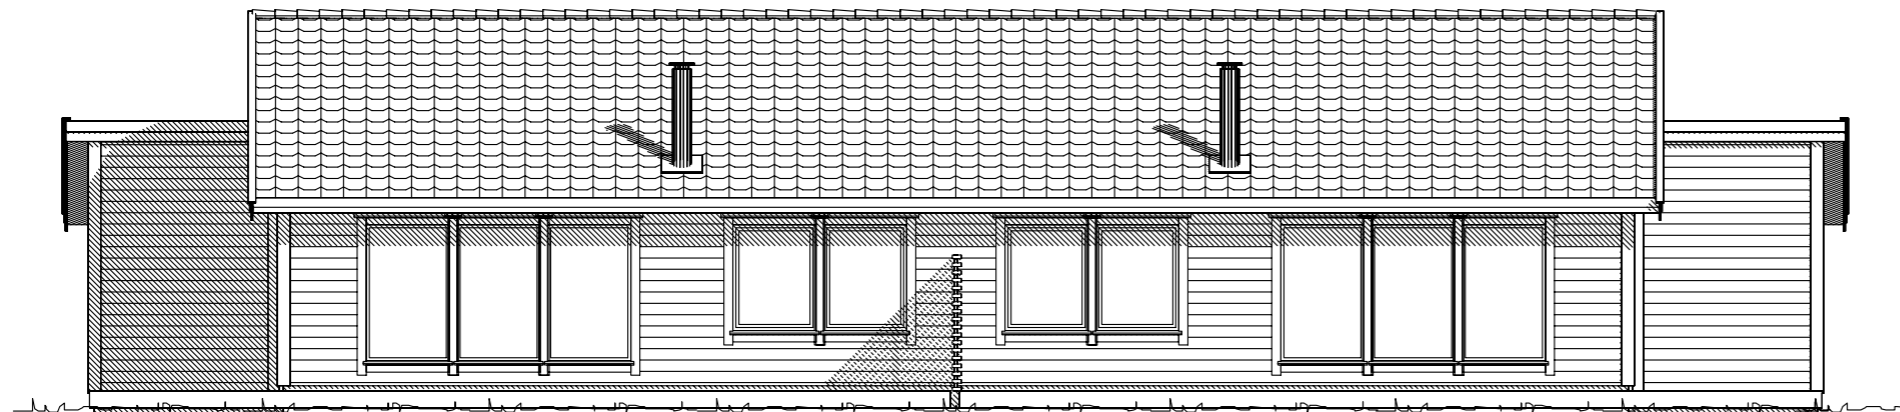

MERKNADER:

Forbehold: Det tas forbehold om mulig nedforet himling pga tekniske føringer. Arealer er beregnet ut fra tegning og er oppgitt i hht. NS3940.
 Tekniske forhold i bygningsmessig utførelse kan påvirke arealer og høyder i mindre grad.

--	--	--	--	--

Rev	Dato	Tekst	Tegn.	Kontr.
-----	------	-------	-------	--------

Dato:	Arkitekt:	Index
04.02.2020	NHB	

Tegn.: TS

Forhandler: 

Tiltakshaver:

Type	Prosjekt nr.
2-mannsbolig	20131

Norske Hus
 BOLIGSYSTEM AS
 STIKLESTADVEIEN 3, 7041 TRONDHEIM
 tel.: 73874650, fax.: 73874659, www.nhb.no

FASADER

Målestokk	Tegnings nr.	Index
1: 100		



MERKNADER:

Forbehold: Det tas forbehold om mulig nedforet himling pga tekniske føringer. Arealer er beregnet ut fra tegning og er oppgitt i hht. NS3940.
 Tekniske forhold i bygningsmessig utførelse kan påvirke arealer og høyder i mindre grad.

--	--	--	--	--

Rev	Dato	Tekst	Tegn.	Kontr.
-----	------	-------	-------	--------

Dato:	Arkitekt:	Index
04.02.2020	NHB	

Tegn.:
TS

Forhandler:



Tiltakshaver:

Type	Prosjekt nr.
2-mannsbolig	20131

Norske Hus
 BOLIGSYSTEM AS
 STIKLESTADVEIEN 3, 7041 TRONDHEIM
 tel.: 73874650, fax.: 73874659, www.nhb.no

Målestokk	Tegnings nr.	Index
1: 100		



MERKNADER:

Forbehold: Det tas forbehold om mulig nedforet himling pga tekniske føringer. Arealer er beregnet ut fra tegning og er oppgitt i hht. NS3940.
 Tekniske forhold i bygningsmessig utførelse kan påvirke arealer og høyder i mindre grad.

--	--	--	--	--

Rev	Dato	Tekst	Tegn.	Kontr.
-----	------	-------	-------	--------

Dato:	Arkitekt:	Index
04.02.2020	NHB	

Tegn.:
TS

Forhandler:



Tiltakshaver:

Type	Prosjekt nr.
2-mannsbolig	20131

Norske Hus
 BOLIGSYSTEM AS
 STIKLESTADVEIEN 3, 7041 TRONDHEIM
 tel.: 73874650, fax.: 73874659, www.nhb.no

Målestokk	Tegnings nr.	Index
1: 100		