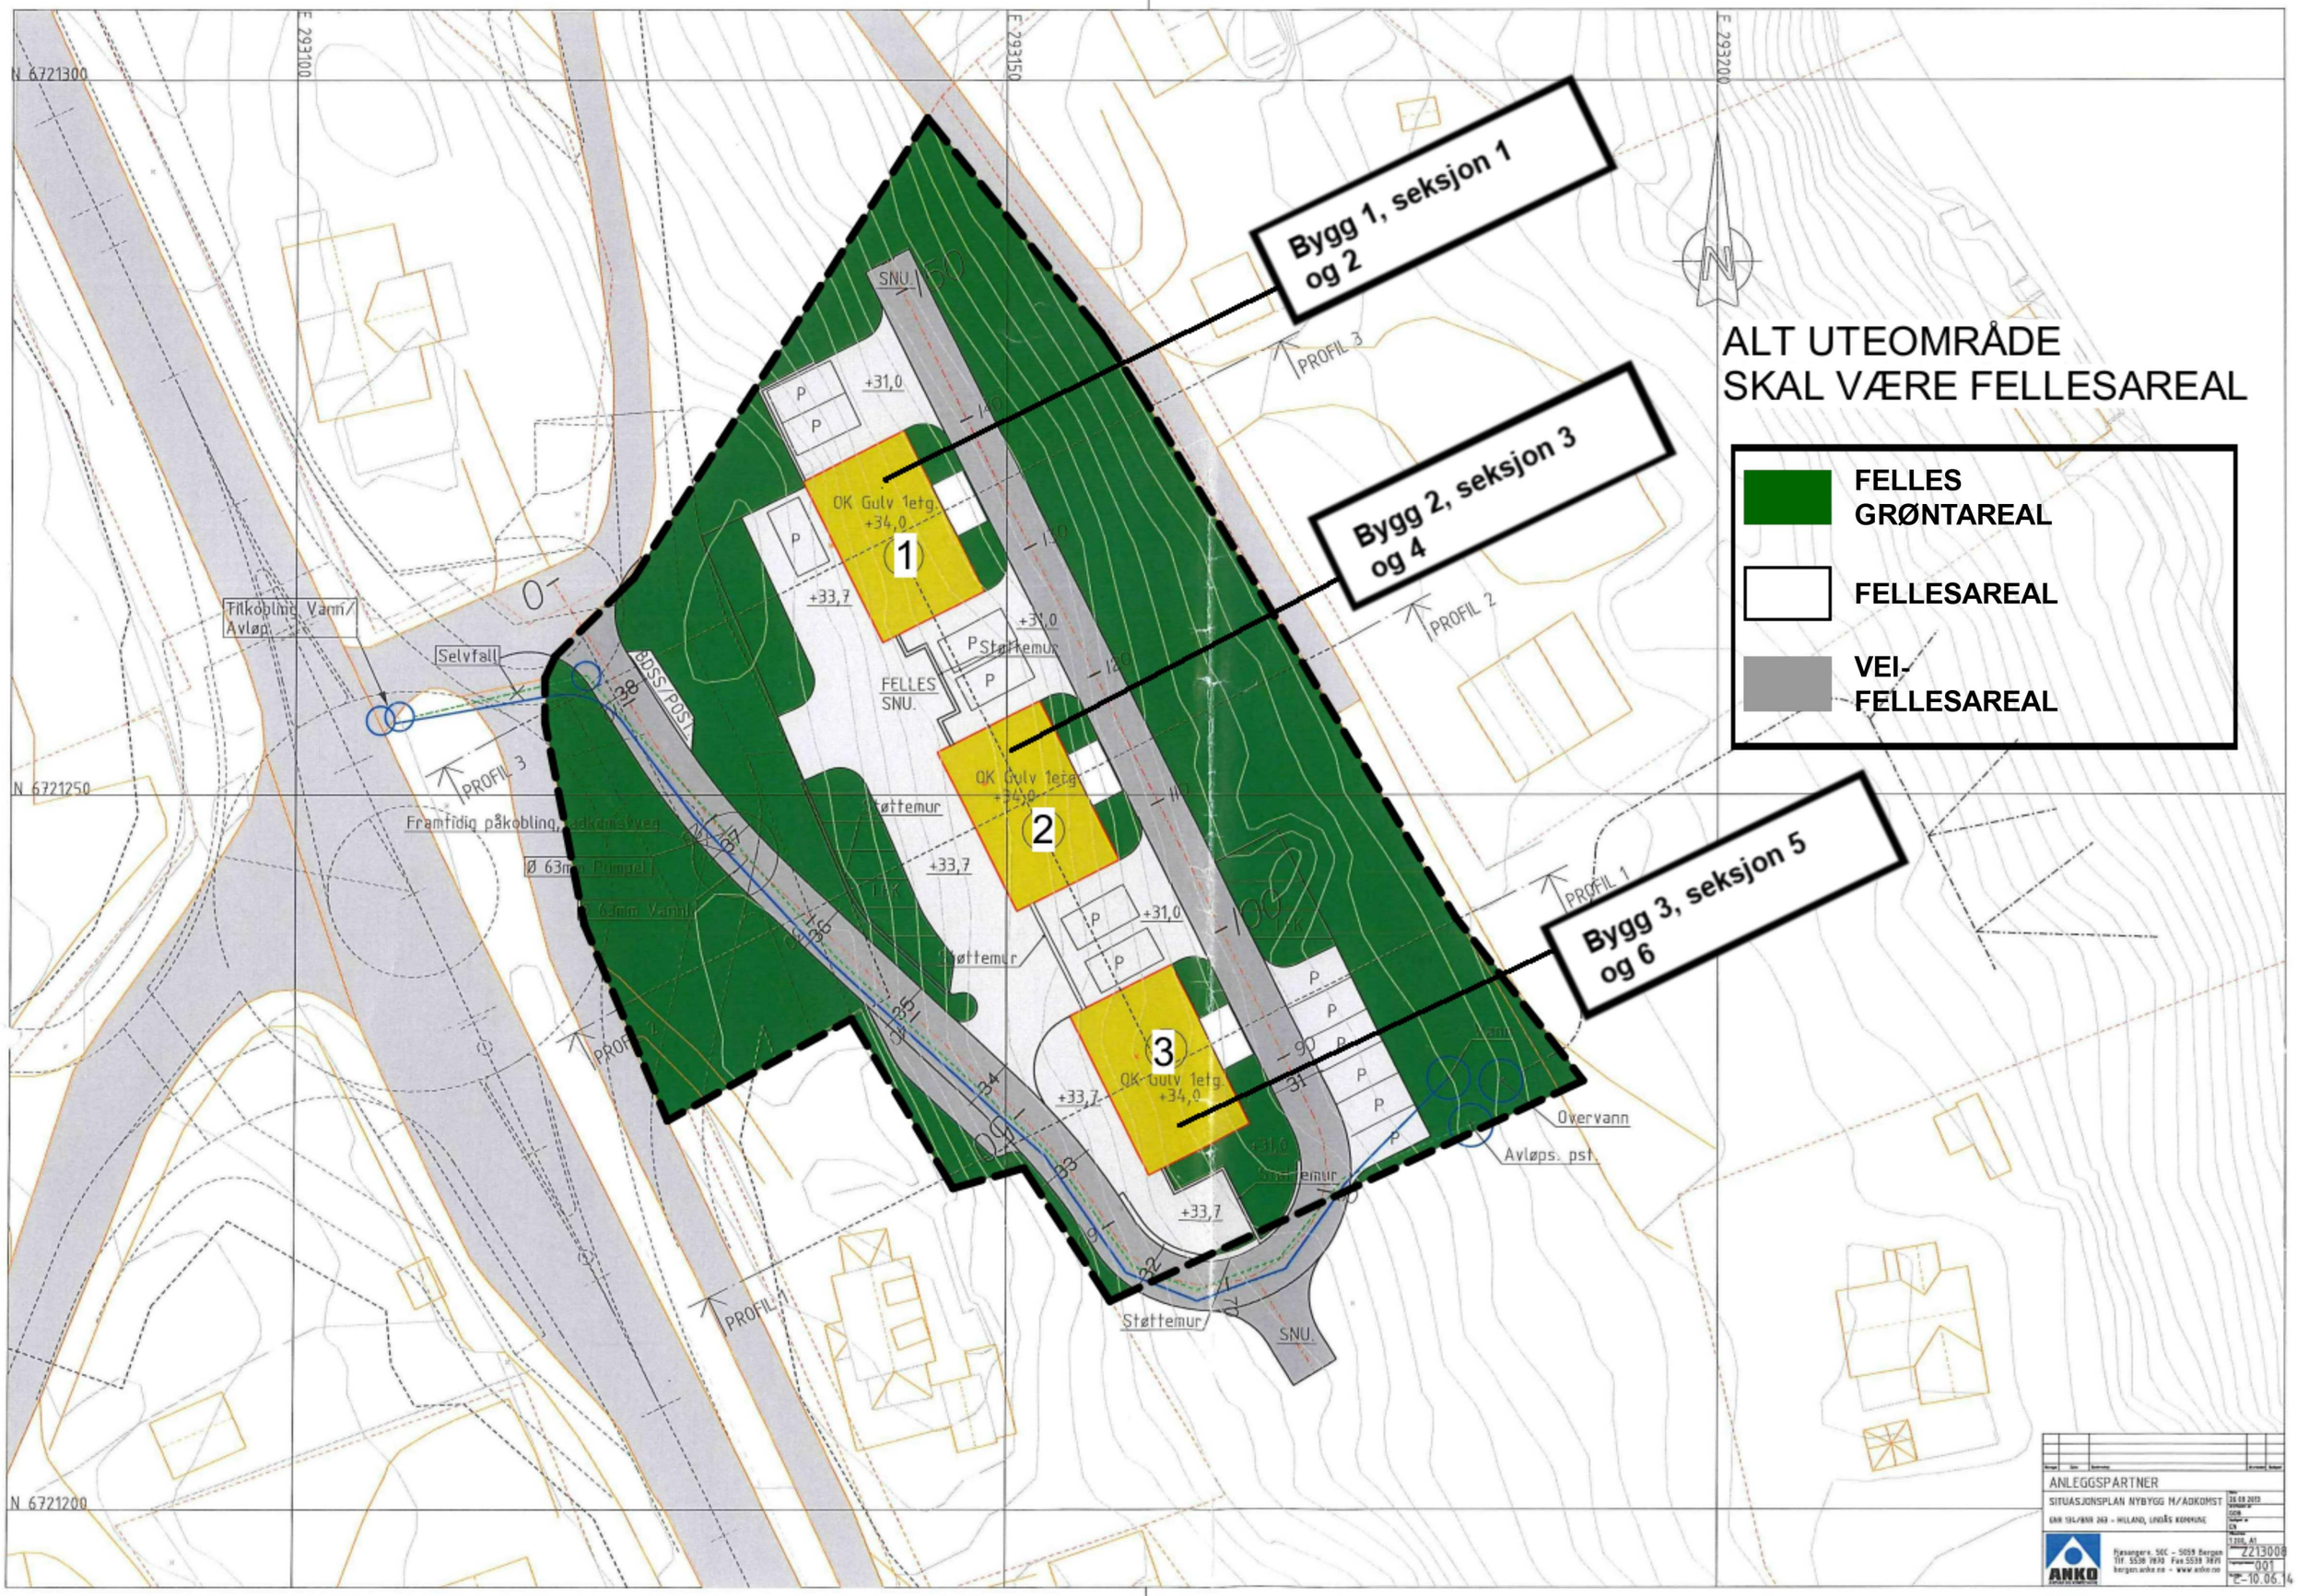

ALT UTEOMRÅDE
SKAL VÆRE FELLESAREAL
FELLES GRØNTAREAL
FELLESAREAL
VEI-FELLESAREAL
Bygg 1, seksjon 1 og 2
Bygg 2, seksjon 3 og 4
Bygg 3, seksjon 5 og 6
1
2
3
OK Gulv 1etg. +34,0
FELLES SNU.
SNU.
Støttemur
Tilkobling Vann/ Avløp
Selvfall
Framtidig påkobling, adkomstveg
Ø 63mm Pumpel
Ø 63mm Vann
Overvann
Avløps. pst.
PROFIL 1
PROFIL 2
PROFIL 3
N 6721300
N 6721250
N 6721200
E 293100
E 293150
E 293200
ANLEGGSPARTNER
SITUASJONSPLAN NYBYGG M/ADKOMST
ANKO