

REV A 16.09.20 AR: Div endringer iht mail 15.09.20.



BYGGESØKNADSTEGNING
Fasade 1 og 2

Tiltakshaver: Seim Bygg AS Nesbrekka 28 - 5912 Seim	Tiltak: Niishøyen tomt 4 Alver Kommune	Gnr./Bnr. -
Leverandør: Seim Bygg AS Nesbrekka 28 - 5912 Seim	ANSVARLIG PROSJEKTERENDE: Dakark AS	A3
<small>TEGNINGENE MÅ IKKE KOPIERES ELLER BENYTTES VED UTFØRELSE AV ARBEIDER UTEN MEDVIRKNING FRA DAKARK AS TEGNINGENE ER IKKE GYLDIG UTEN KVALITETSIKRINGSYSTEMET TIL DAKARK AS</small>		

BYGGMANN®

MÅL: 1:200	Prosjektnr. 1142-20
DATE: 27.08.20	Org. nr. 976598407
TEGNER: AR	www.byggmann.no
Tegningsnr. A21-01	



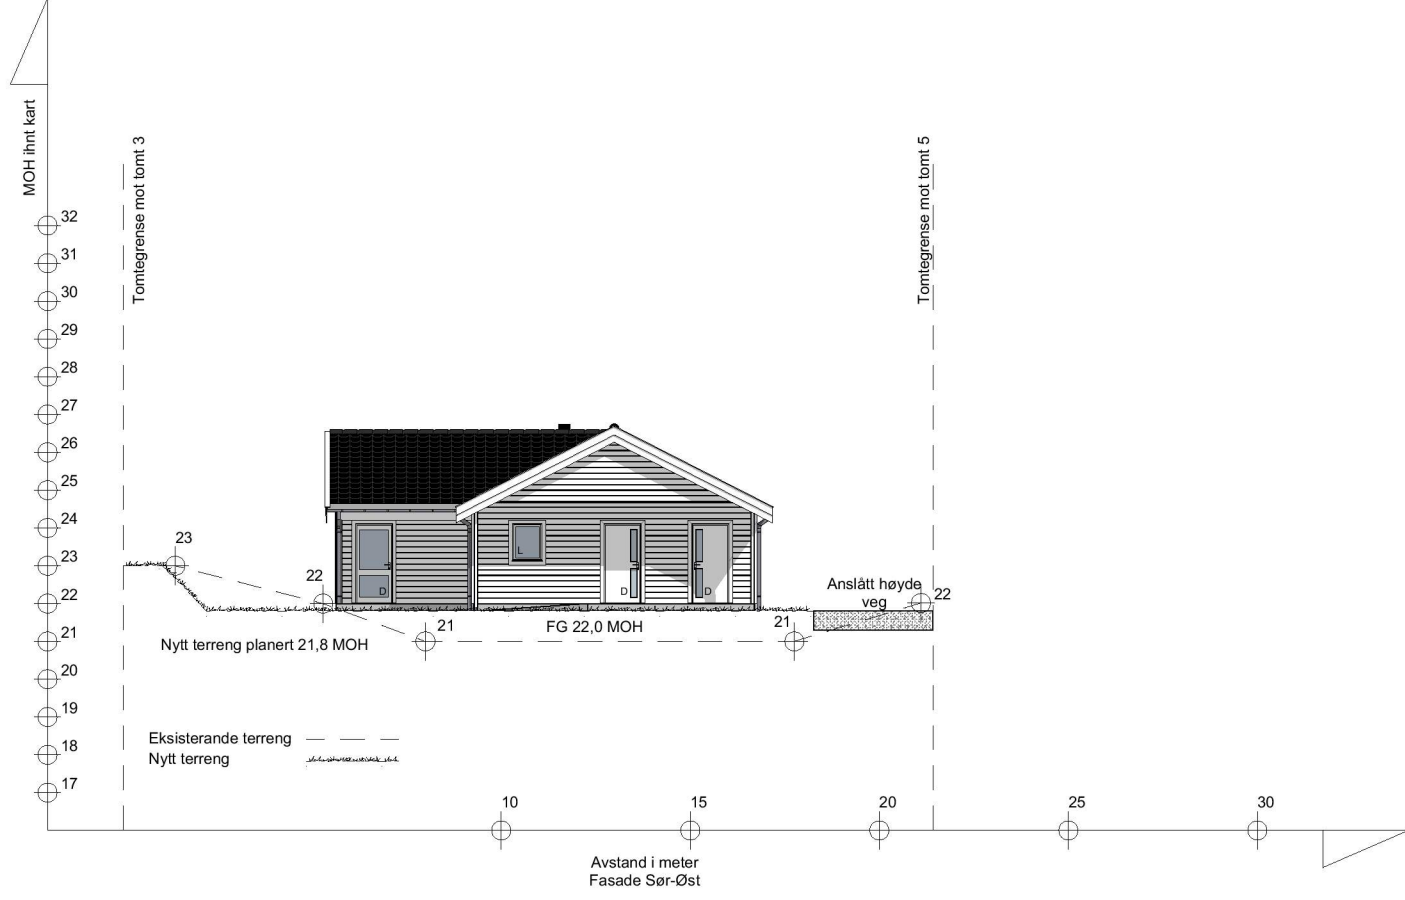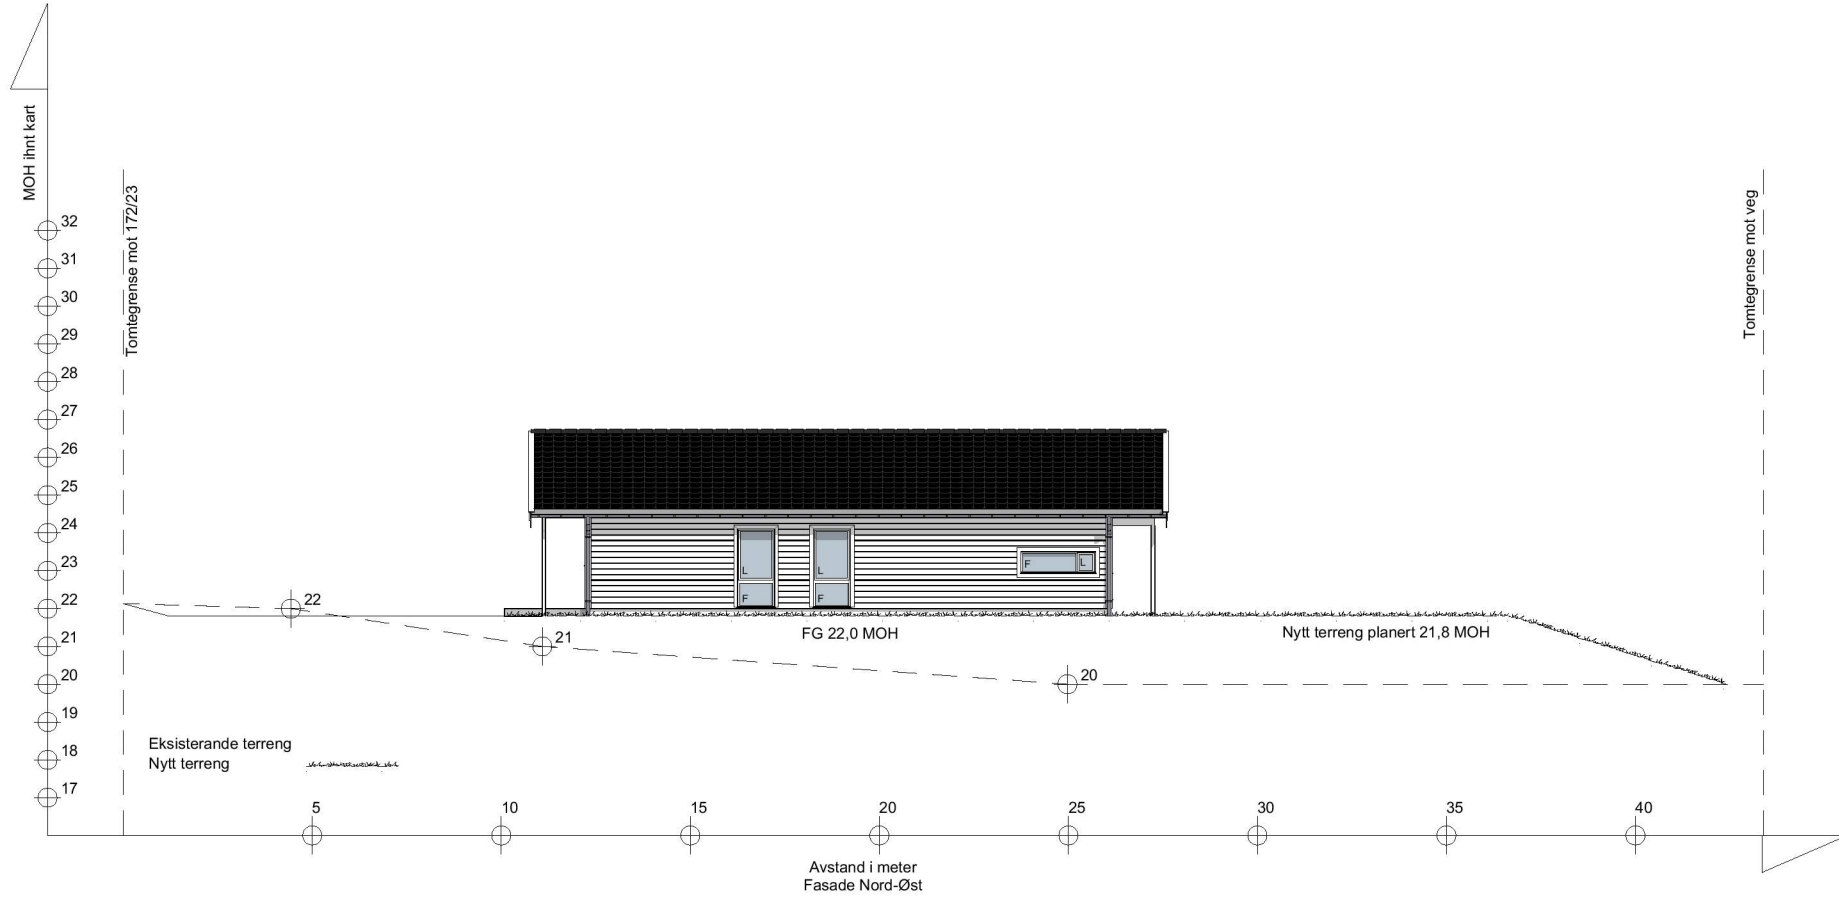


REV A 16.09.20 AR: Div endringer iht mail 15.09.20.


BYGGESØKNADSTEGNING
Fasade 3 og 4

Tiltakshaver: Seim Bygg AS Nesbrekka 28 - 5912 Seim	Tiltak: Niishøyen tomt 4 Alver Kommune	Gnr./Bnr. -
Leverandør: Seim Bygg AS Nesbrekka 28 - 5912 Seim	ANSVARLIG PROSJEKTERENDE: Dakark AS	A3
TEGNINGENE MÅ IKKE KOPIERES ELLER BENYTTES VED UTFØRELSE AV ARBEIDER UTEN MEDVIRKNING FRA DAKARK AS TEGNINGENE ER IKKE GYLDIG UTEN KVALITETSIKRINGSYSTEMET TIL DAKARK AS		

BYGGMANN®

MÅL: 1:200	Prosjektnr. 1142-20
DATE: 27.08.20	Org. nr. 976598407
TEGNER: AR	www.byggmann.no
Tegningsnr. A21-02	

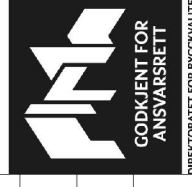

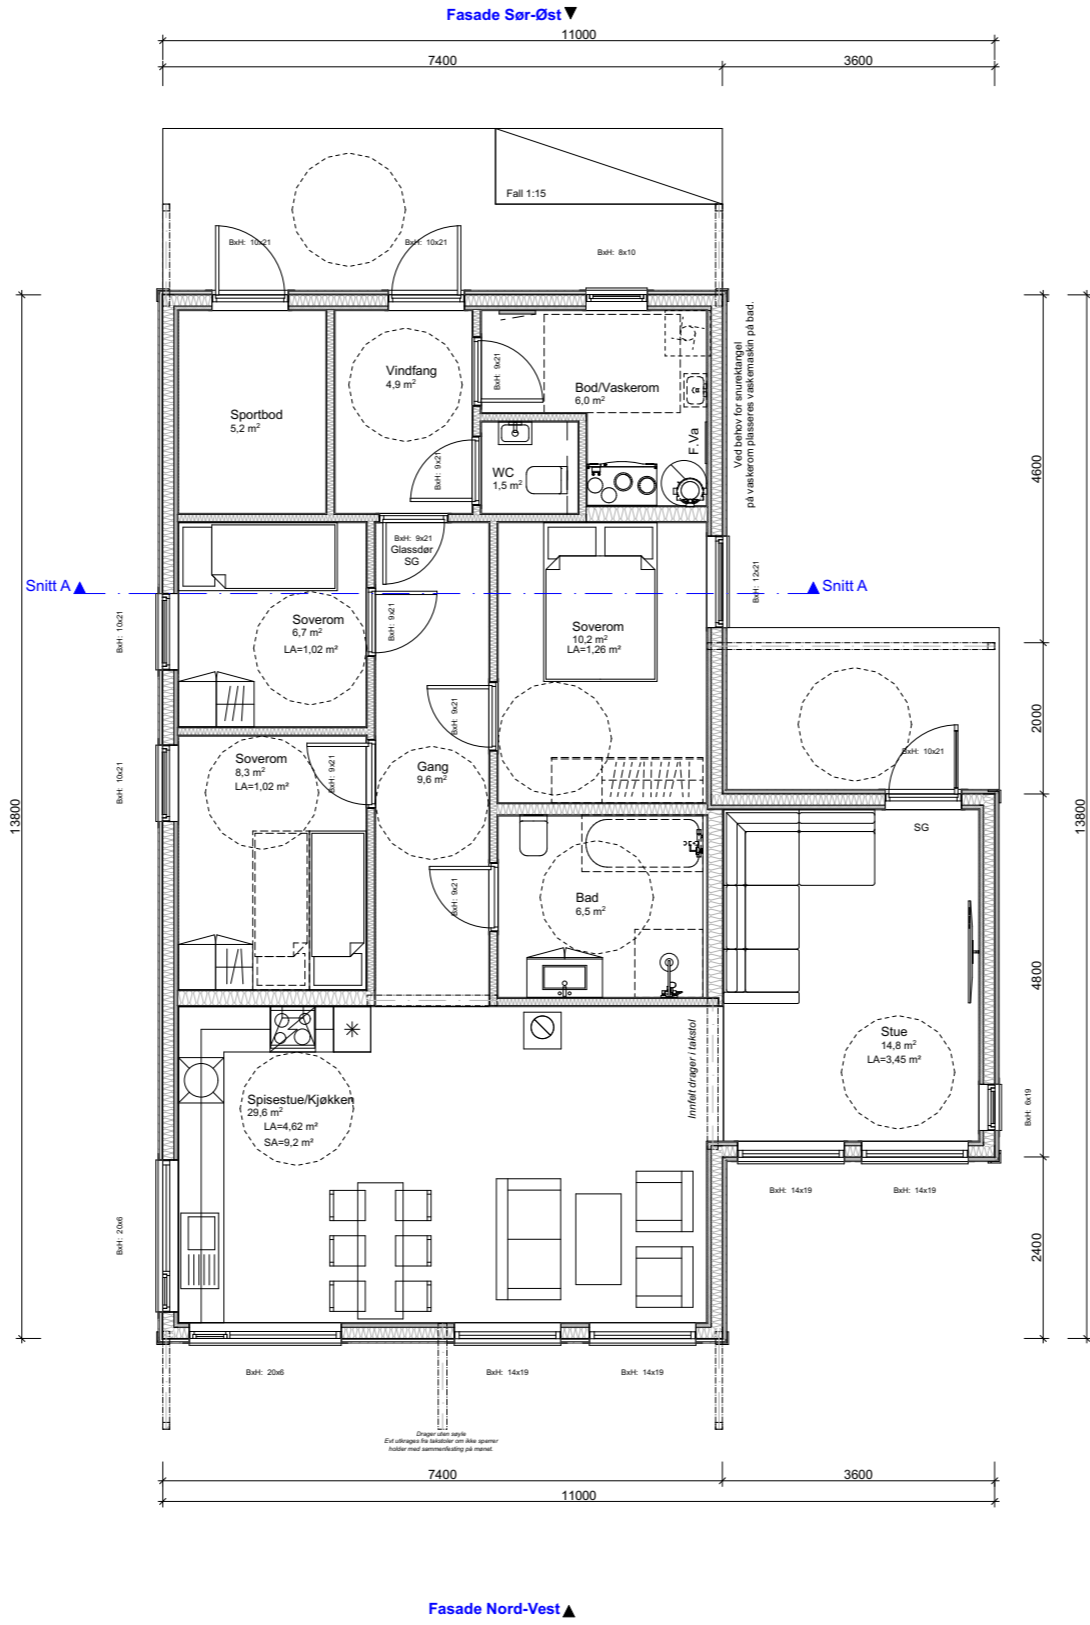

REV A 16.09.20 AR: Div endringer iht mail 15.09.20.

BYGGESØKNADSTEGNING
Hovedetasje


Tiltakshaver: Seim Bygg AS Nesbrekka 28 - 5912 Seim	Tiltak: Niishøyen tomt 4 Alver Kommune	Gnr./Bnr. -
Leverandør: Seim Bygg AS Nesbrekka 28 - 5912 Seim	ANSVARLIG PROSJEKTERENDE: Dakark AS	A3
TEGNINGENE MÅ IKKE KOPIERES ELLER BENYTTES VED UTFØRELSE AV ARBEIDER UTEN MEDVIRKNING FRA DAKARK AS TEGNINGENE ER IKKE GYLDIG UTEN KVALITETSIKRINGSYSTEMET TIL DAKARK AS		

BYGGMANN®

MÅL: 1:100	Prosjektnr. 1142-20
DATO: 27.08.20	Org. nr. 976598407
TEGNER: AR	Tegningsnr. A21-04
www.byggmann.no	



DIREKTORATET FOR BYGGKVALITET

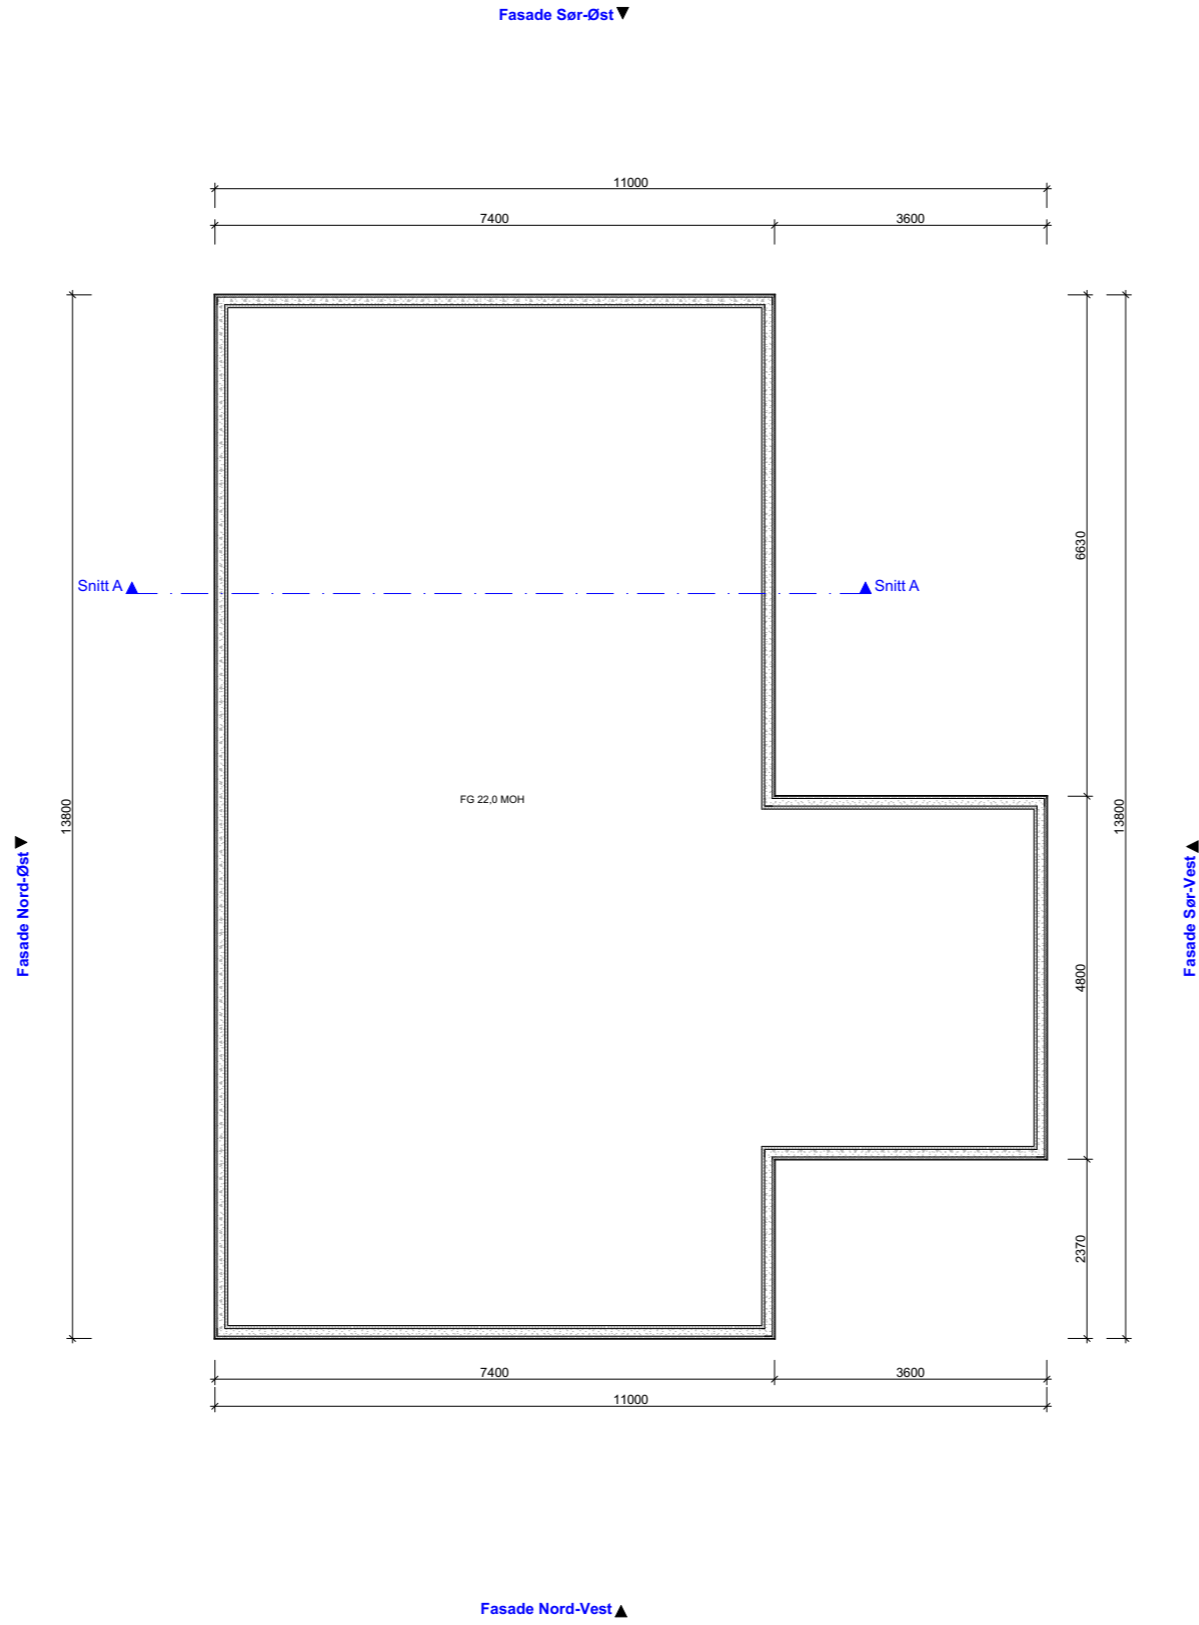


REV A 16.09.20 AR: Div endringer iht mail 15.09.20.

BYGGESØKNADSTEGNING
Ringmur

BYGMANN®

Tiltakshaver: Seim Bygg AS Nesbrekka 28 - 5912 Seim	Tiltak: Niishøyen tomt 4 Alver Kommune	Gnr./Bnr. -	MÅL: 1:100	Prosjektnr. 1142-20
Leverandør: Seim Bygg AS Nesbrekka 28 - 5912 Seim	ANSVARLIG PROSJEKTERENDE: Dakark AS	A3	DATE: 27.08.20	Org. nr: 976598407
TEGNINGENE MÅ IKKE KOPIERES ELLER BENYTTES VED UTFØRELSE AV ARBEIDER UTEN MEDVIRKNING FRA DAKARK AS TEGNINGENE ER IKKE GYLDIG UTEN KVALITETSIKRINGSYSTEMET TIL DAKARK AS			TEGNER: AR	Tegningsnr. A21-03
			www.byggmann.no	



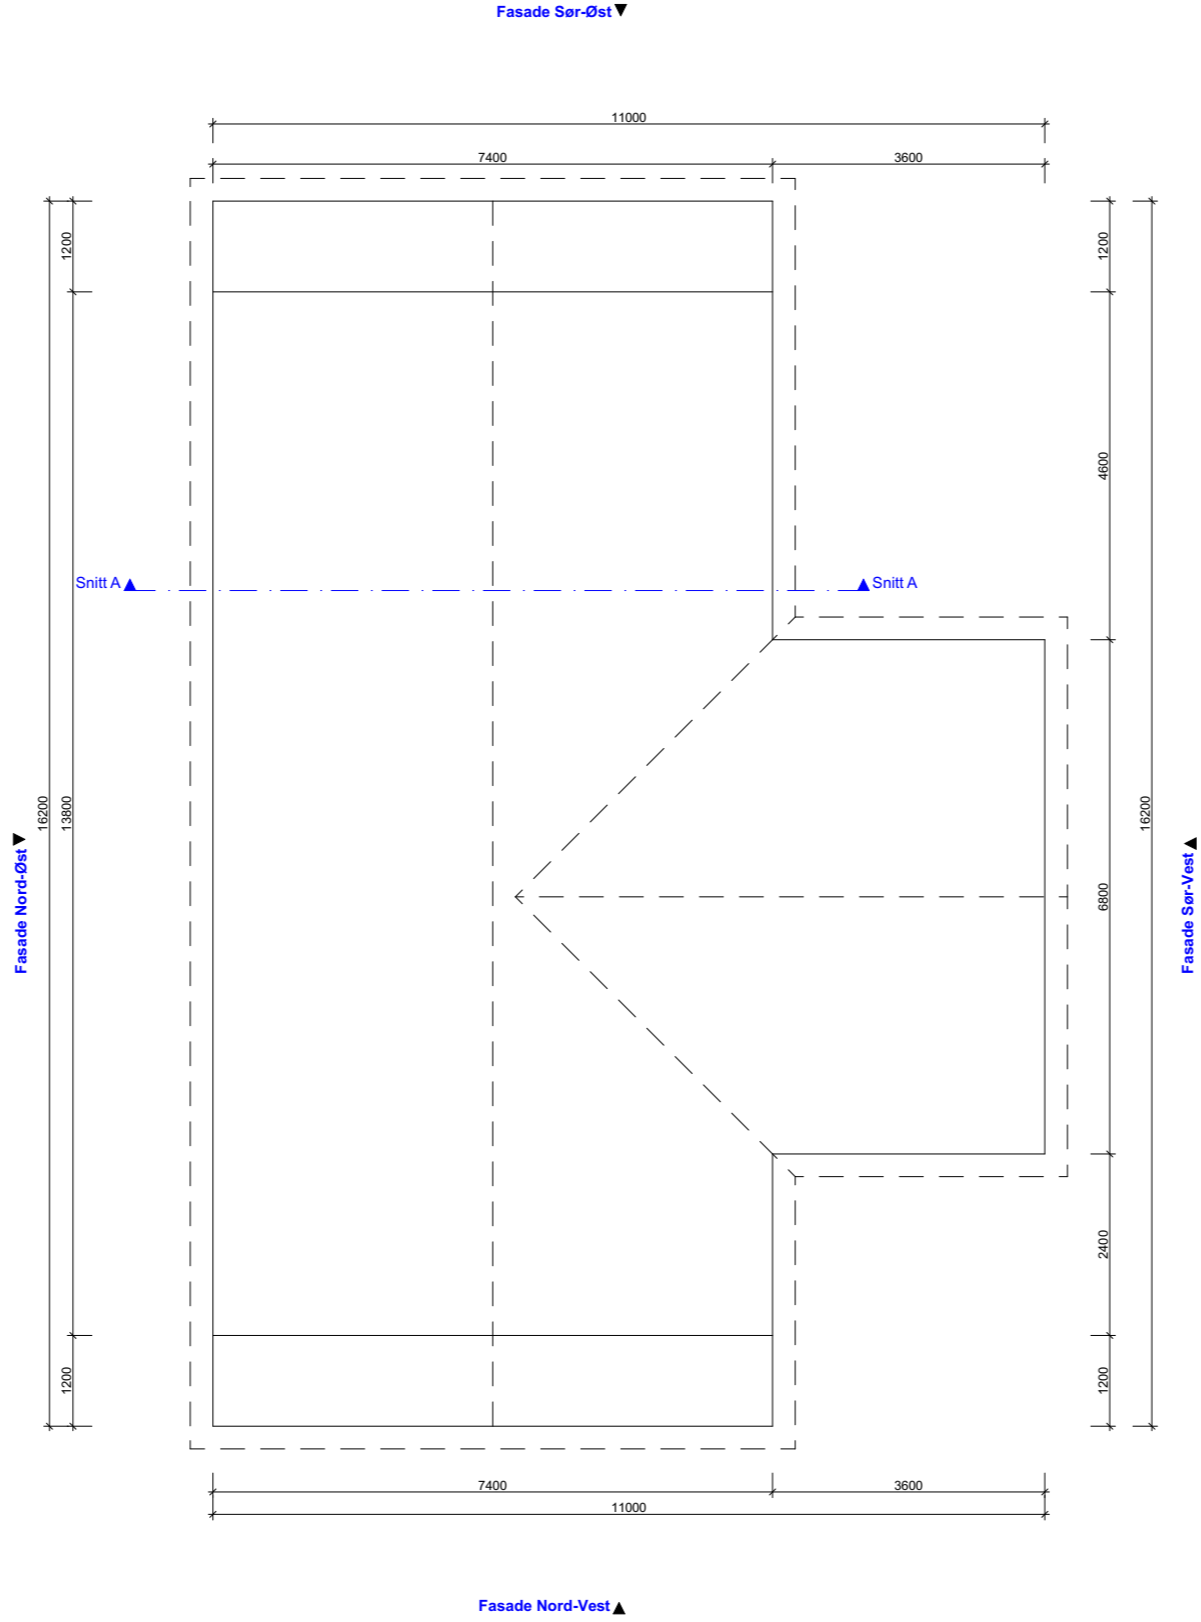

REV A 16.09.20 AR: Div endringer iht mail 15.09.20.

BYGGESØKNADSTEGNING
Takplan


Tiltakshaver: Seim Bygg AS Nesbrekka 28 - 5912 Seim	Tiltak: Niishøyen tomt 4 Alver Kommune	Gnr./Bnr. -
Leverandør: Seim Bygg AS Nesbrekka 28 - 5912 Seim	ANSVARLIG PROSJEKTERENDE: Dakark AS	A3

TEGNINGENE MÅ IKKE KOPIERES ELLER BENYTTES VED UTFØRELSE AV ARBEIDER UTEN MEDVIRKNING FRA DAKARK AS
TEGNINGENE ER IKKE GYLDIG UTEN KVALITETSIKRINGSYSTEMET TIL DAKARK AS

BYGGMANN®

MÅL: 1:100	Prosjektnr. 1142-20
DATE: 27.08.20	Org. nr. 976598407
TEGNER: AR	
www.byggmann.no	Tegningsnr. A21-06



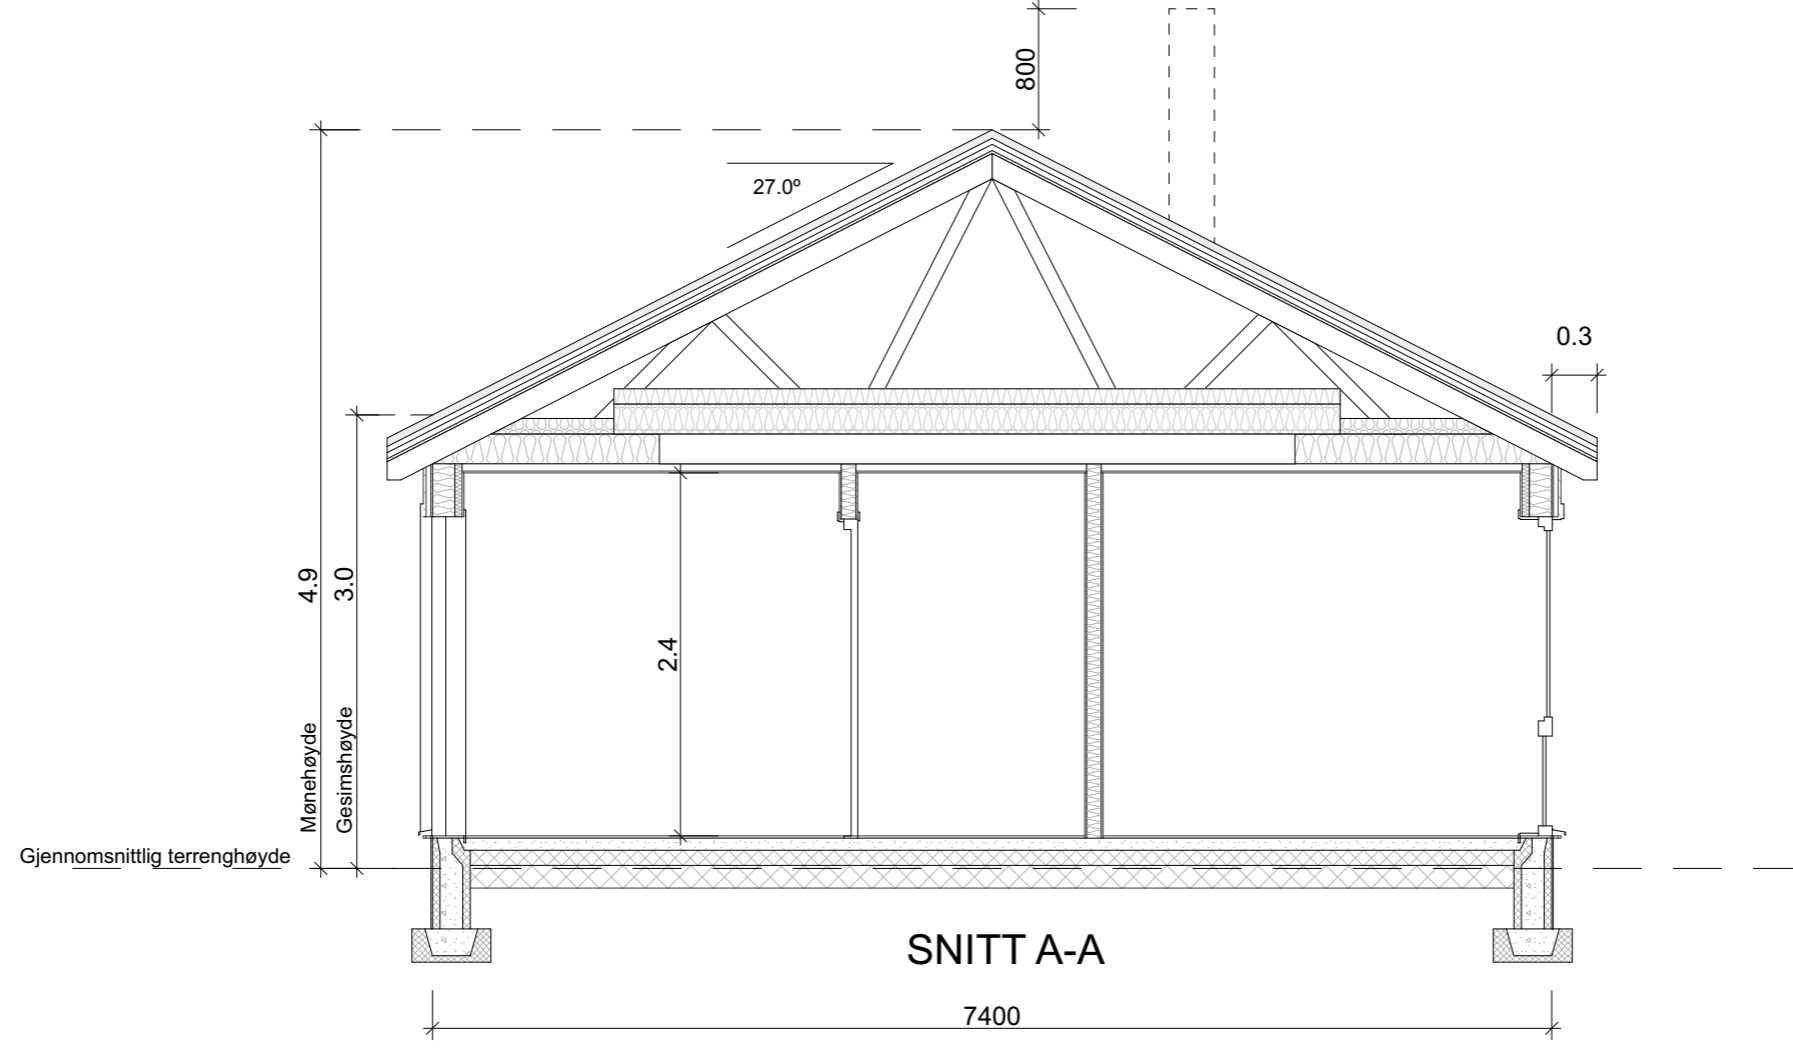

	BRA	BYA	Omkrets	BTA	Oppvarmet Volum	PRIMER P-ROM	SEKUNDER S-ROM
2.etg							
1.etg	109,3 m ²	151,1 m ²		122,4 m ²	262,87 m ³	103,5 m ²	5,8m ²
Kjeller							
SUM	109,3 m ²	151,1 m ²	47,9 m	122,4 m ²	262,87 m ³	103,5 m ²	5,8m ²

REV A 16.09.20 AR: Div endringer iht. mail 15.09.20.

BYGGESØKNADSTEGNING
Snitt A-A

Tiltakshaver: Seim Bygg AS Nesbrekka 28 - 5912 Seim	Tiltak: Niishøyen tomt 4 Alver Kommune	Gnr./Bnr. -
Leverandør: Seim Bygg AS Nesbrekka 28 - 5912 Seim	ANSVARLIG PROSJEKTERENDE: Dakark AS	A3

TEGNINGENE MÅ IKKE KOPIERES ELLER BENYTTES VED UTFØRELSE AV ARBEIDER UTEN MEDVIRKNING FRA DAKARK AS
TEGNINGENE ER IKKE GYLDIG UTEN KVALITETSIKRINGSYSTEMET TIL DAKARK AS

BYGGMANN®

MÅL: 1:50	Prosjektnr. 1142-20
DATE: 27.08.20	Org. nr. 976598407
TEGNER: AR	Tegningsnr. A21-07
www.byggmann.no	





REV A 16.09.20 AR: Div endringer iht. mail 15.09.20.

BYGGESØKNADSTEGNING

Perspektiv

Tiltakshaver: Seim Bygg AS Nesbrekka 28 - 5912 Seim	Tiltak: Niishøyen tomt 4 Alver Kommune	Gnr./Bnr. -
Leverandør: Seim Bygg AS Nesbrekka 28 - 5912 Seim	ANSVARLIG PROSJEKTERENDE: Dakark AS	A3

TEGNINGENE MÅ IKKE KOPIERES ELLER BENYTTES VED UTFØRELSE AV ARBEIDER UTEN MEDVIRKNING FRA DAKARK AS
TEGNINGENE ER IKKE GYLDIG UTEN KVALITETSIKRINGSYSTEMET TIL DAKARK AS

BYGGMANN®

MÅL:	Prosjektnr. 1142-20
DATE: 27.08.20	Org. nr. 976598407
TEGNER: AR	Tegningsnr. A21-08
www.byggmann.no	



GODKJENT FOR
ANSVARRETT

DIREKTORATET FOR BYGGKVALITET