




Fasade mot øst

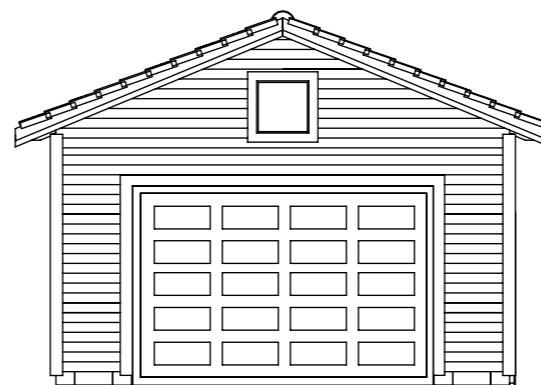


Fasade mot sør

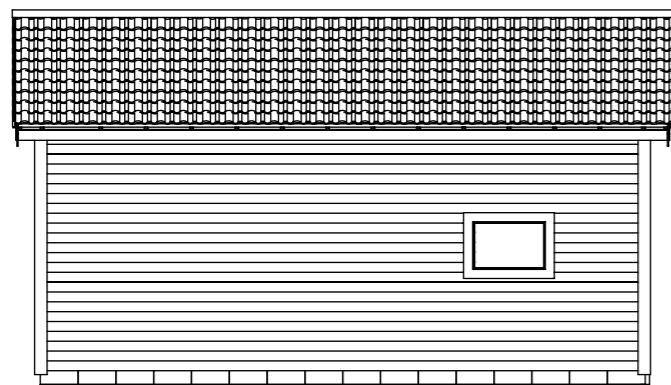

Fasade mot vest

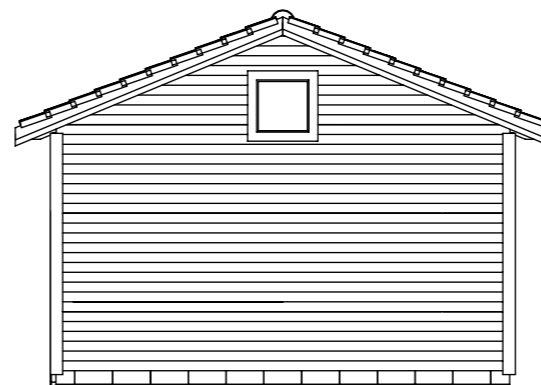

Fasade mot nord

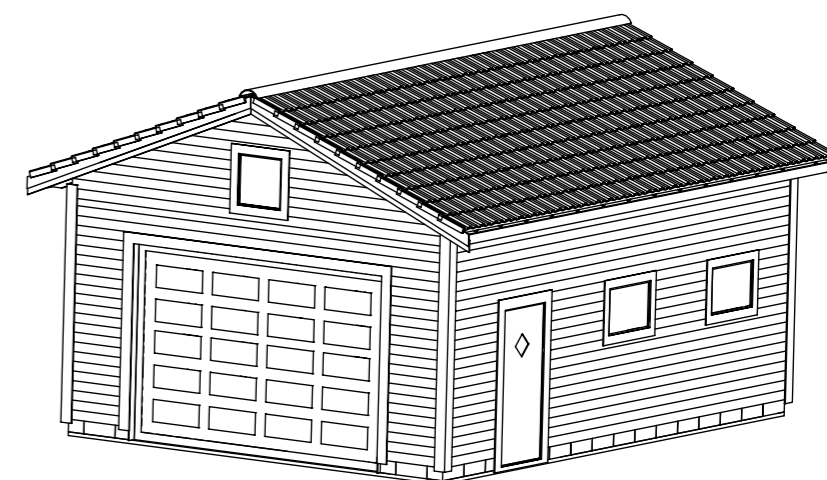

Prosjekt: Garasje
Tegn vedr.: Fasader

Tiltakshaver: Solfrid Wallem
Byggested: Toska, Alver

G.nr: 443 B.nr.: 47

Tegning nr.: 01
Målestokk: 1:100
Dato: 01.08.20
Tegnet av: Erik Wallem