

SITUASJONSKART

Gnr/Bnr: 40/37
Adresse: Fureskjeggvegen 27B
Eigar/søkar: Clas Åkesson

Kvalitet : FKB-B

Gjeldande plan : Kommuneplan
Planformål : LNF/ 100 m sone frå sjø

Vår referanse: Amg


Sign.



Målestokk: 1:500
Dato: 16.11.2017



	Gjerde		Bolighus
	Usikker eigedomsgrense		
	Målt eigedomsgrense		Andre bygg

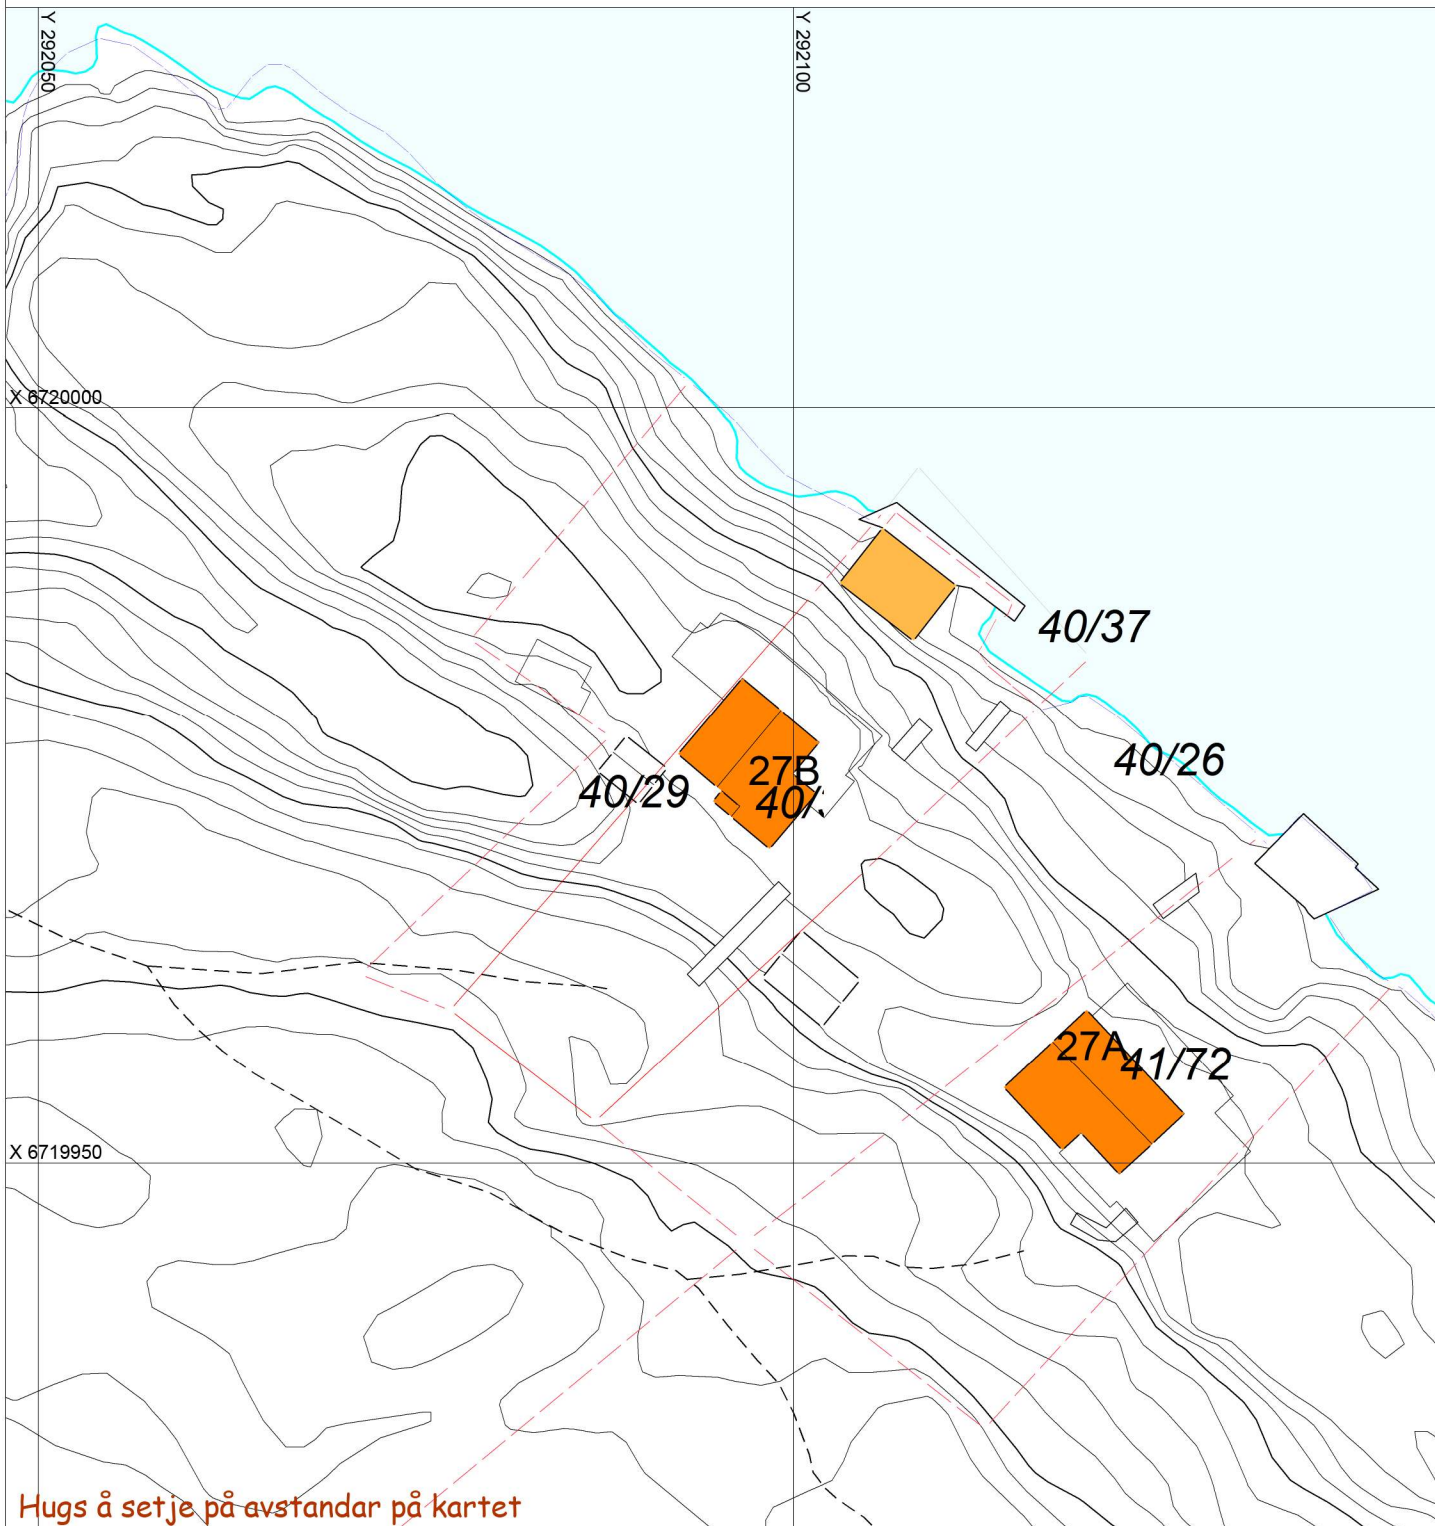


SITUASJONSPLAN



Tiltak

Underskrift Situasjonsplan

Dato

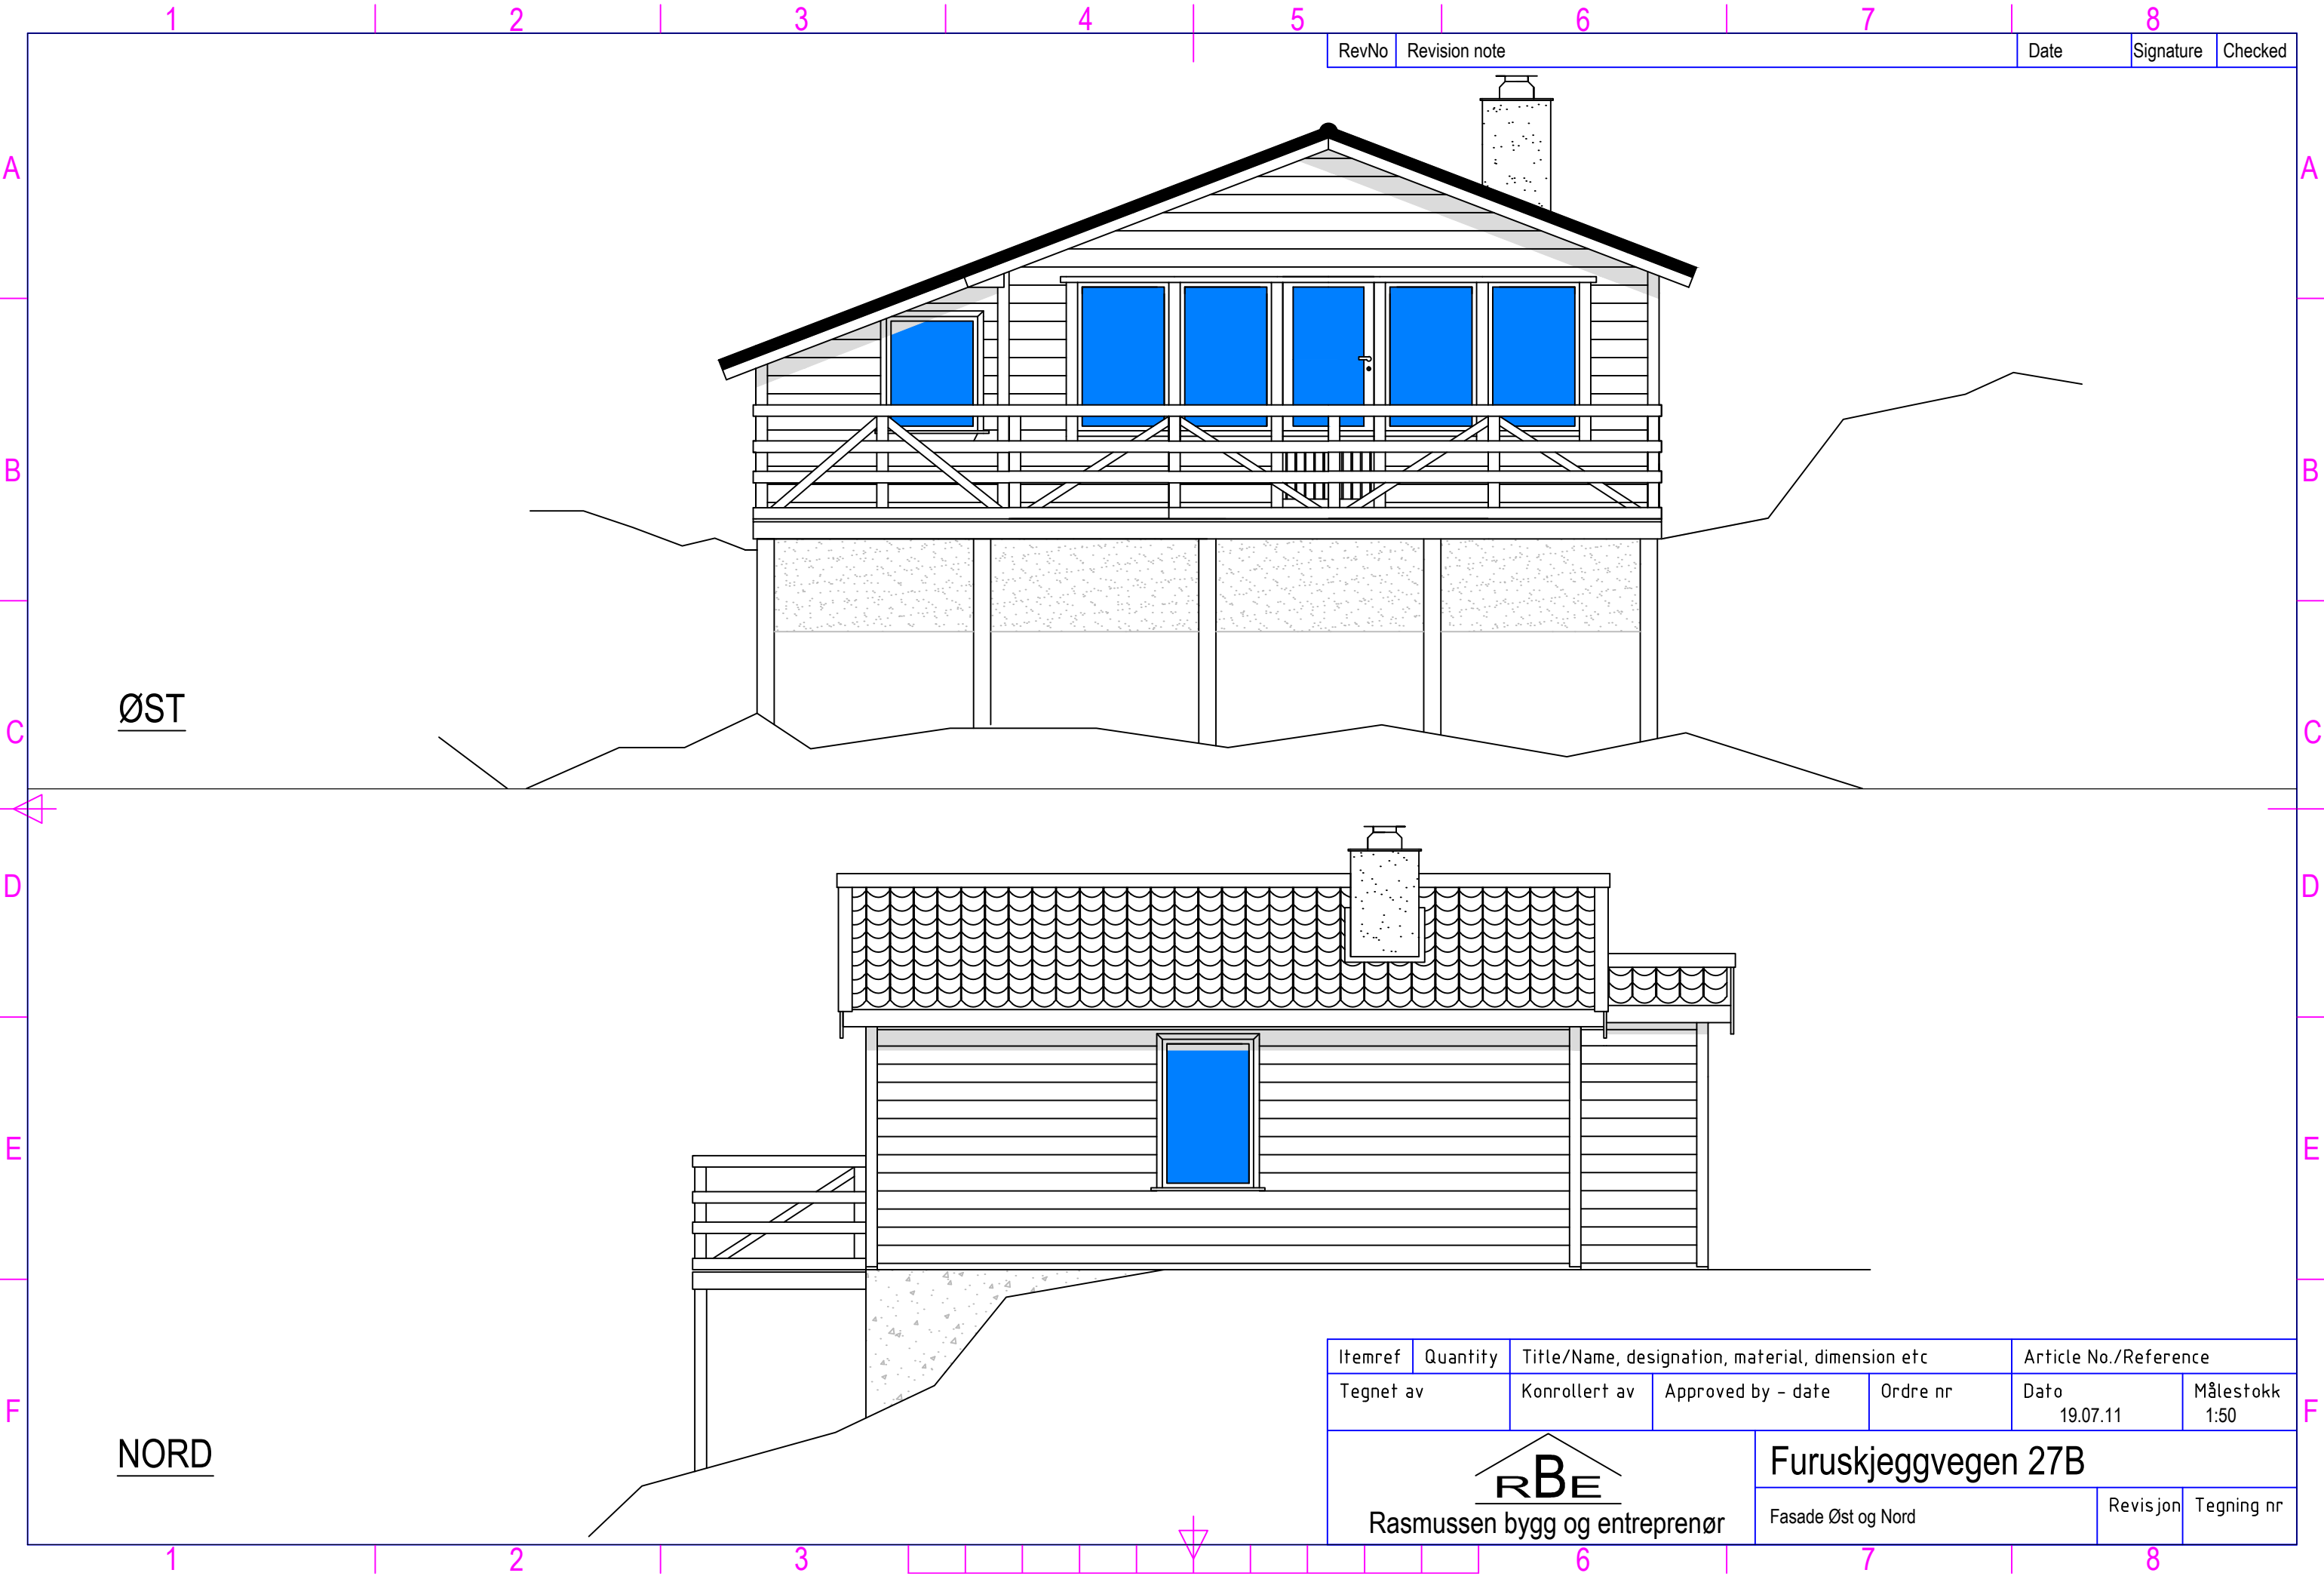


ØST

NORD


RevNo	Revision note	Date	Signature	Checked
-------	---------------	------	-----------	---------

Itemref	Quantity	Title/Name, designation, material, dimension etc		Article No./Reference	
Tegnet av		Konrollert av	Approved by - date	Ordre nr	Dato
					19.07.11
RBE Rasmussen bygg og entreprenør				Furuskjeggvegen 27B	
				Fasade Øst og Nord	Revisjon
				Tegning nr	

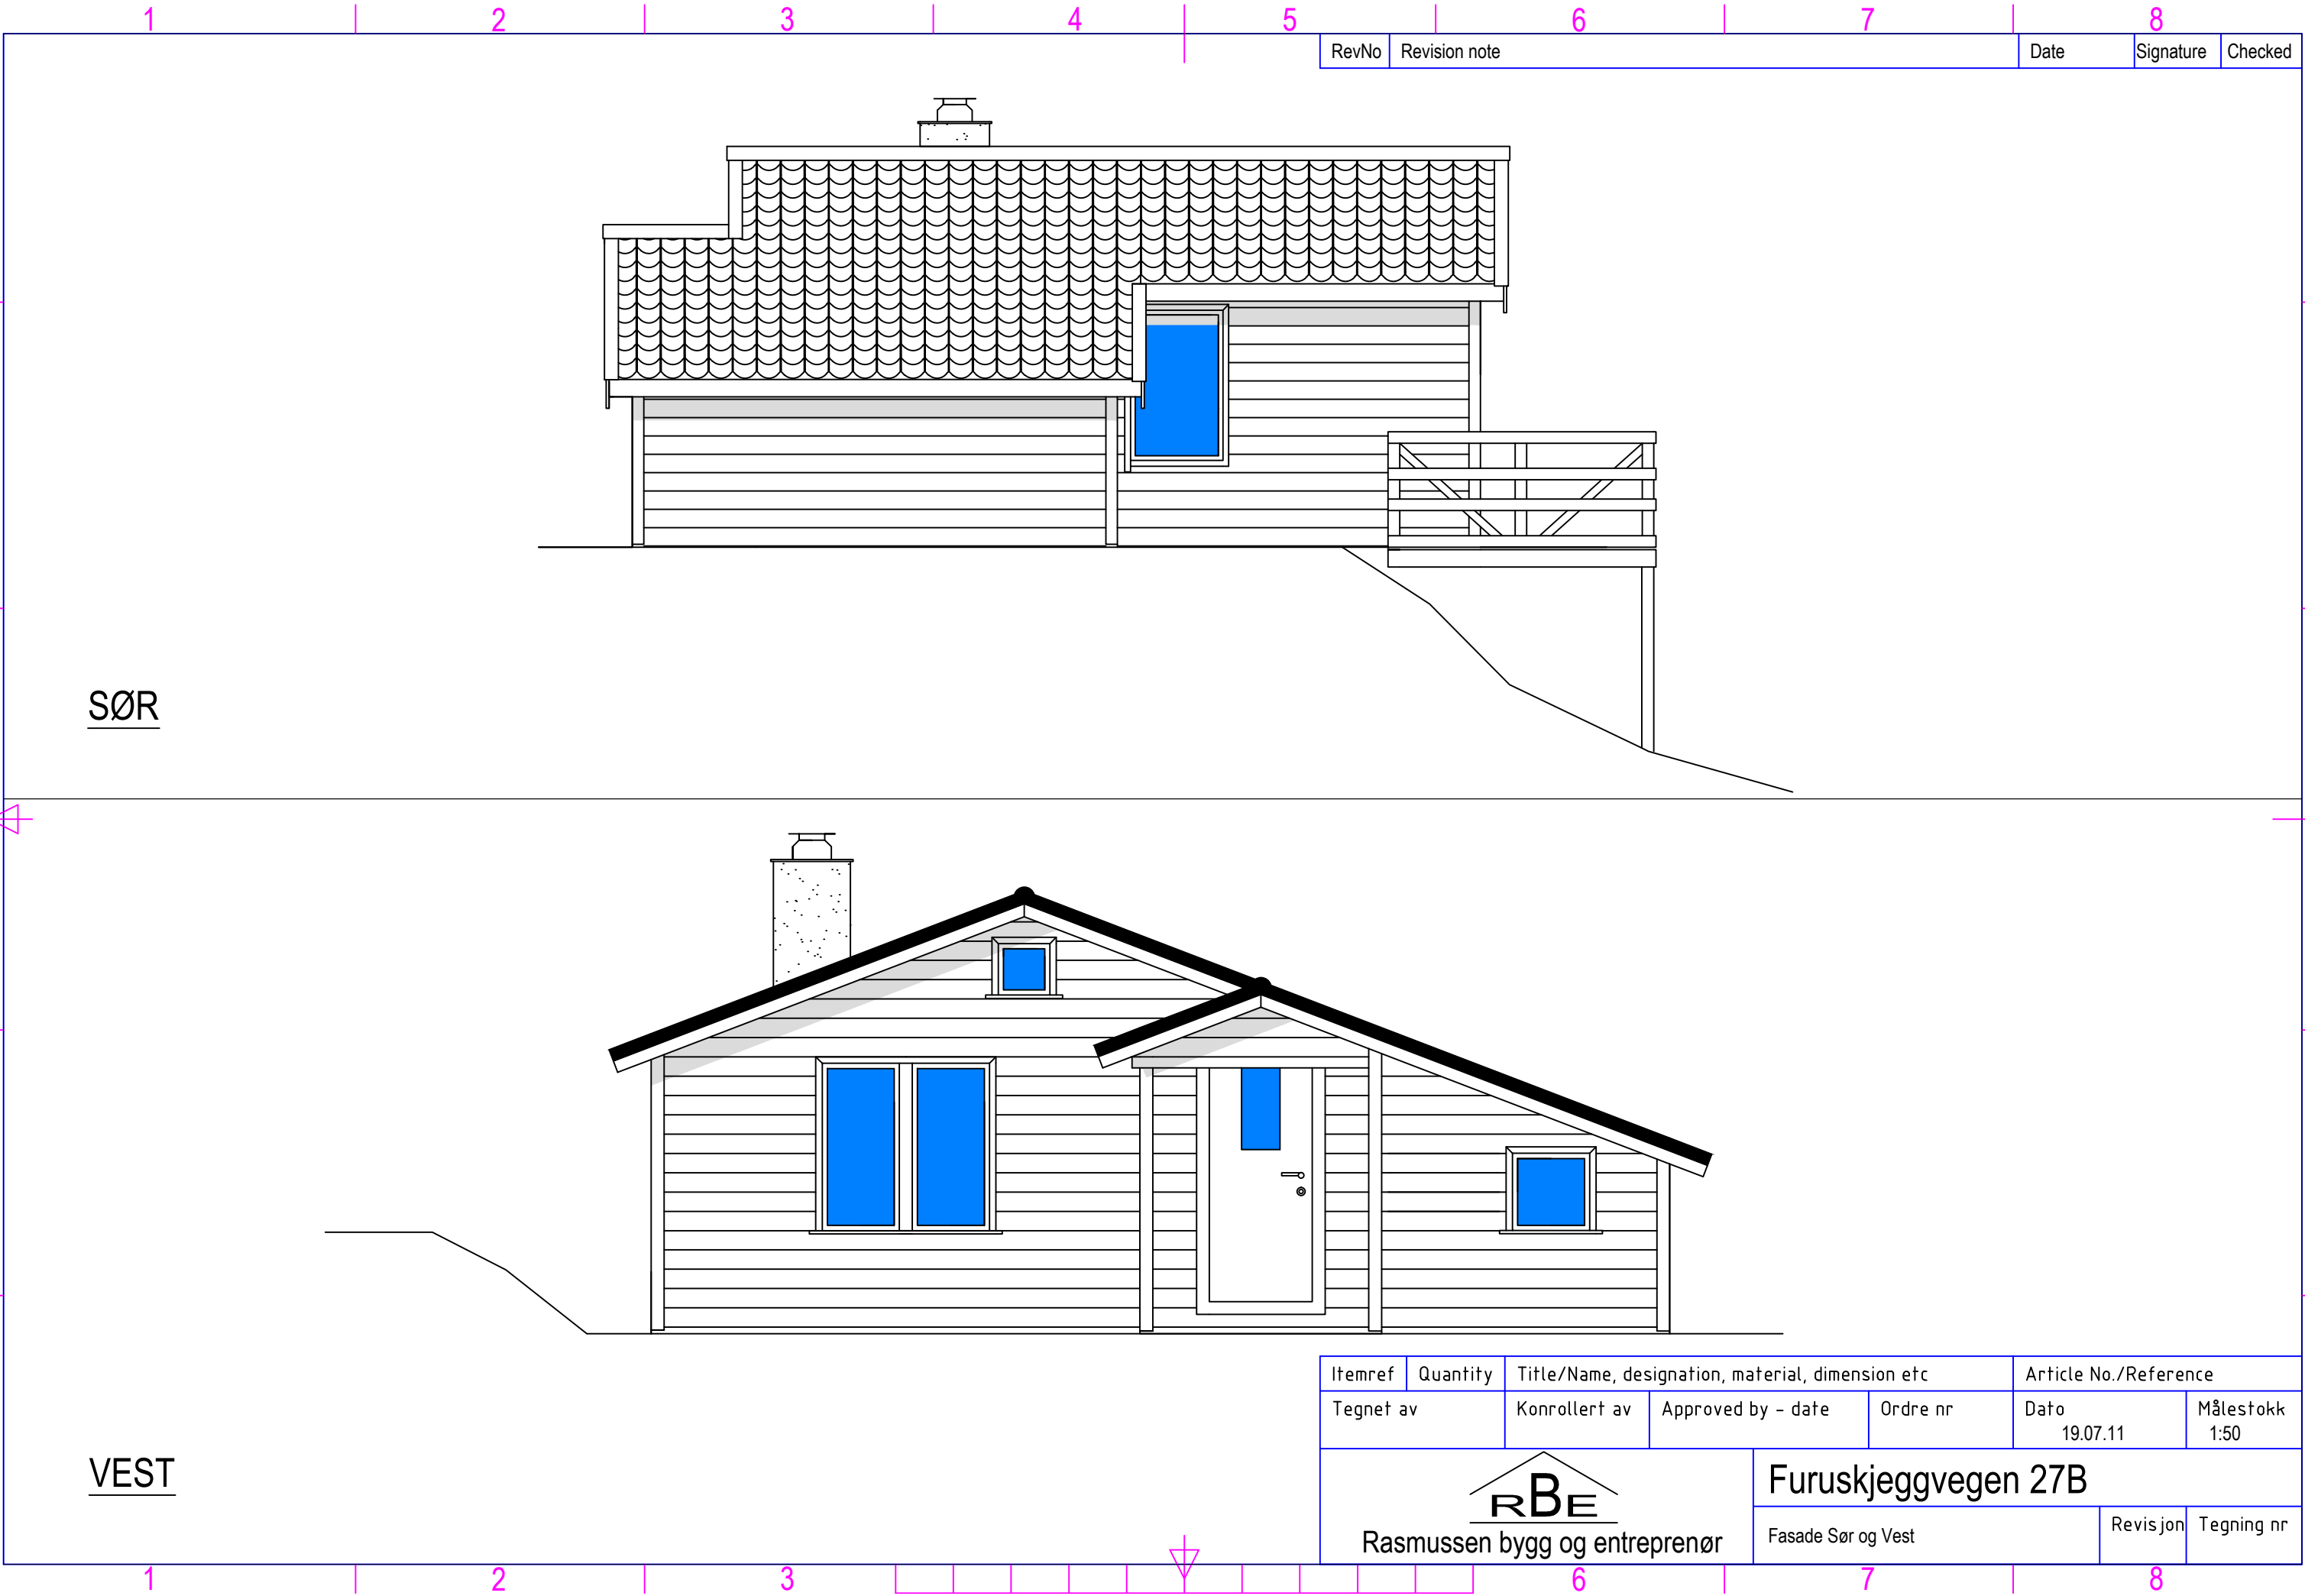

RevNo	Revision note	Date	Signature	Checked
-------	---------------	------	-----------	---------

Itemref	Quantity	Title/Name, designation, material, dimension etc			Article No./Reference	
Tegnet av		Konrollert av	Approved by - date	Ordre nr	Dato 19.07.11	Målestokk 1:50
RBE Rasmussen bygg og entreprenør					Furuskjeggvegen 27B	
					Fasade Sør og Vest	Revisjon Tegning nr

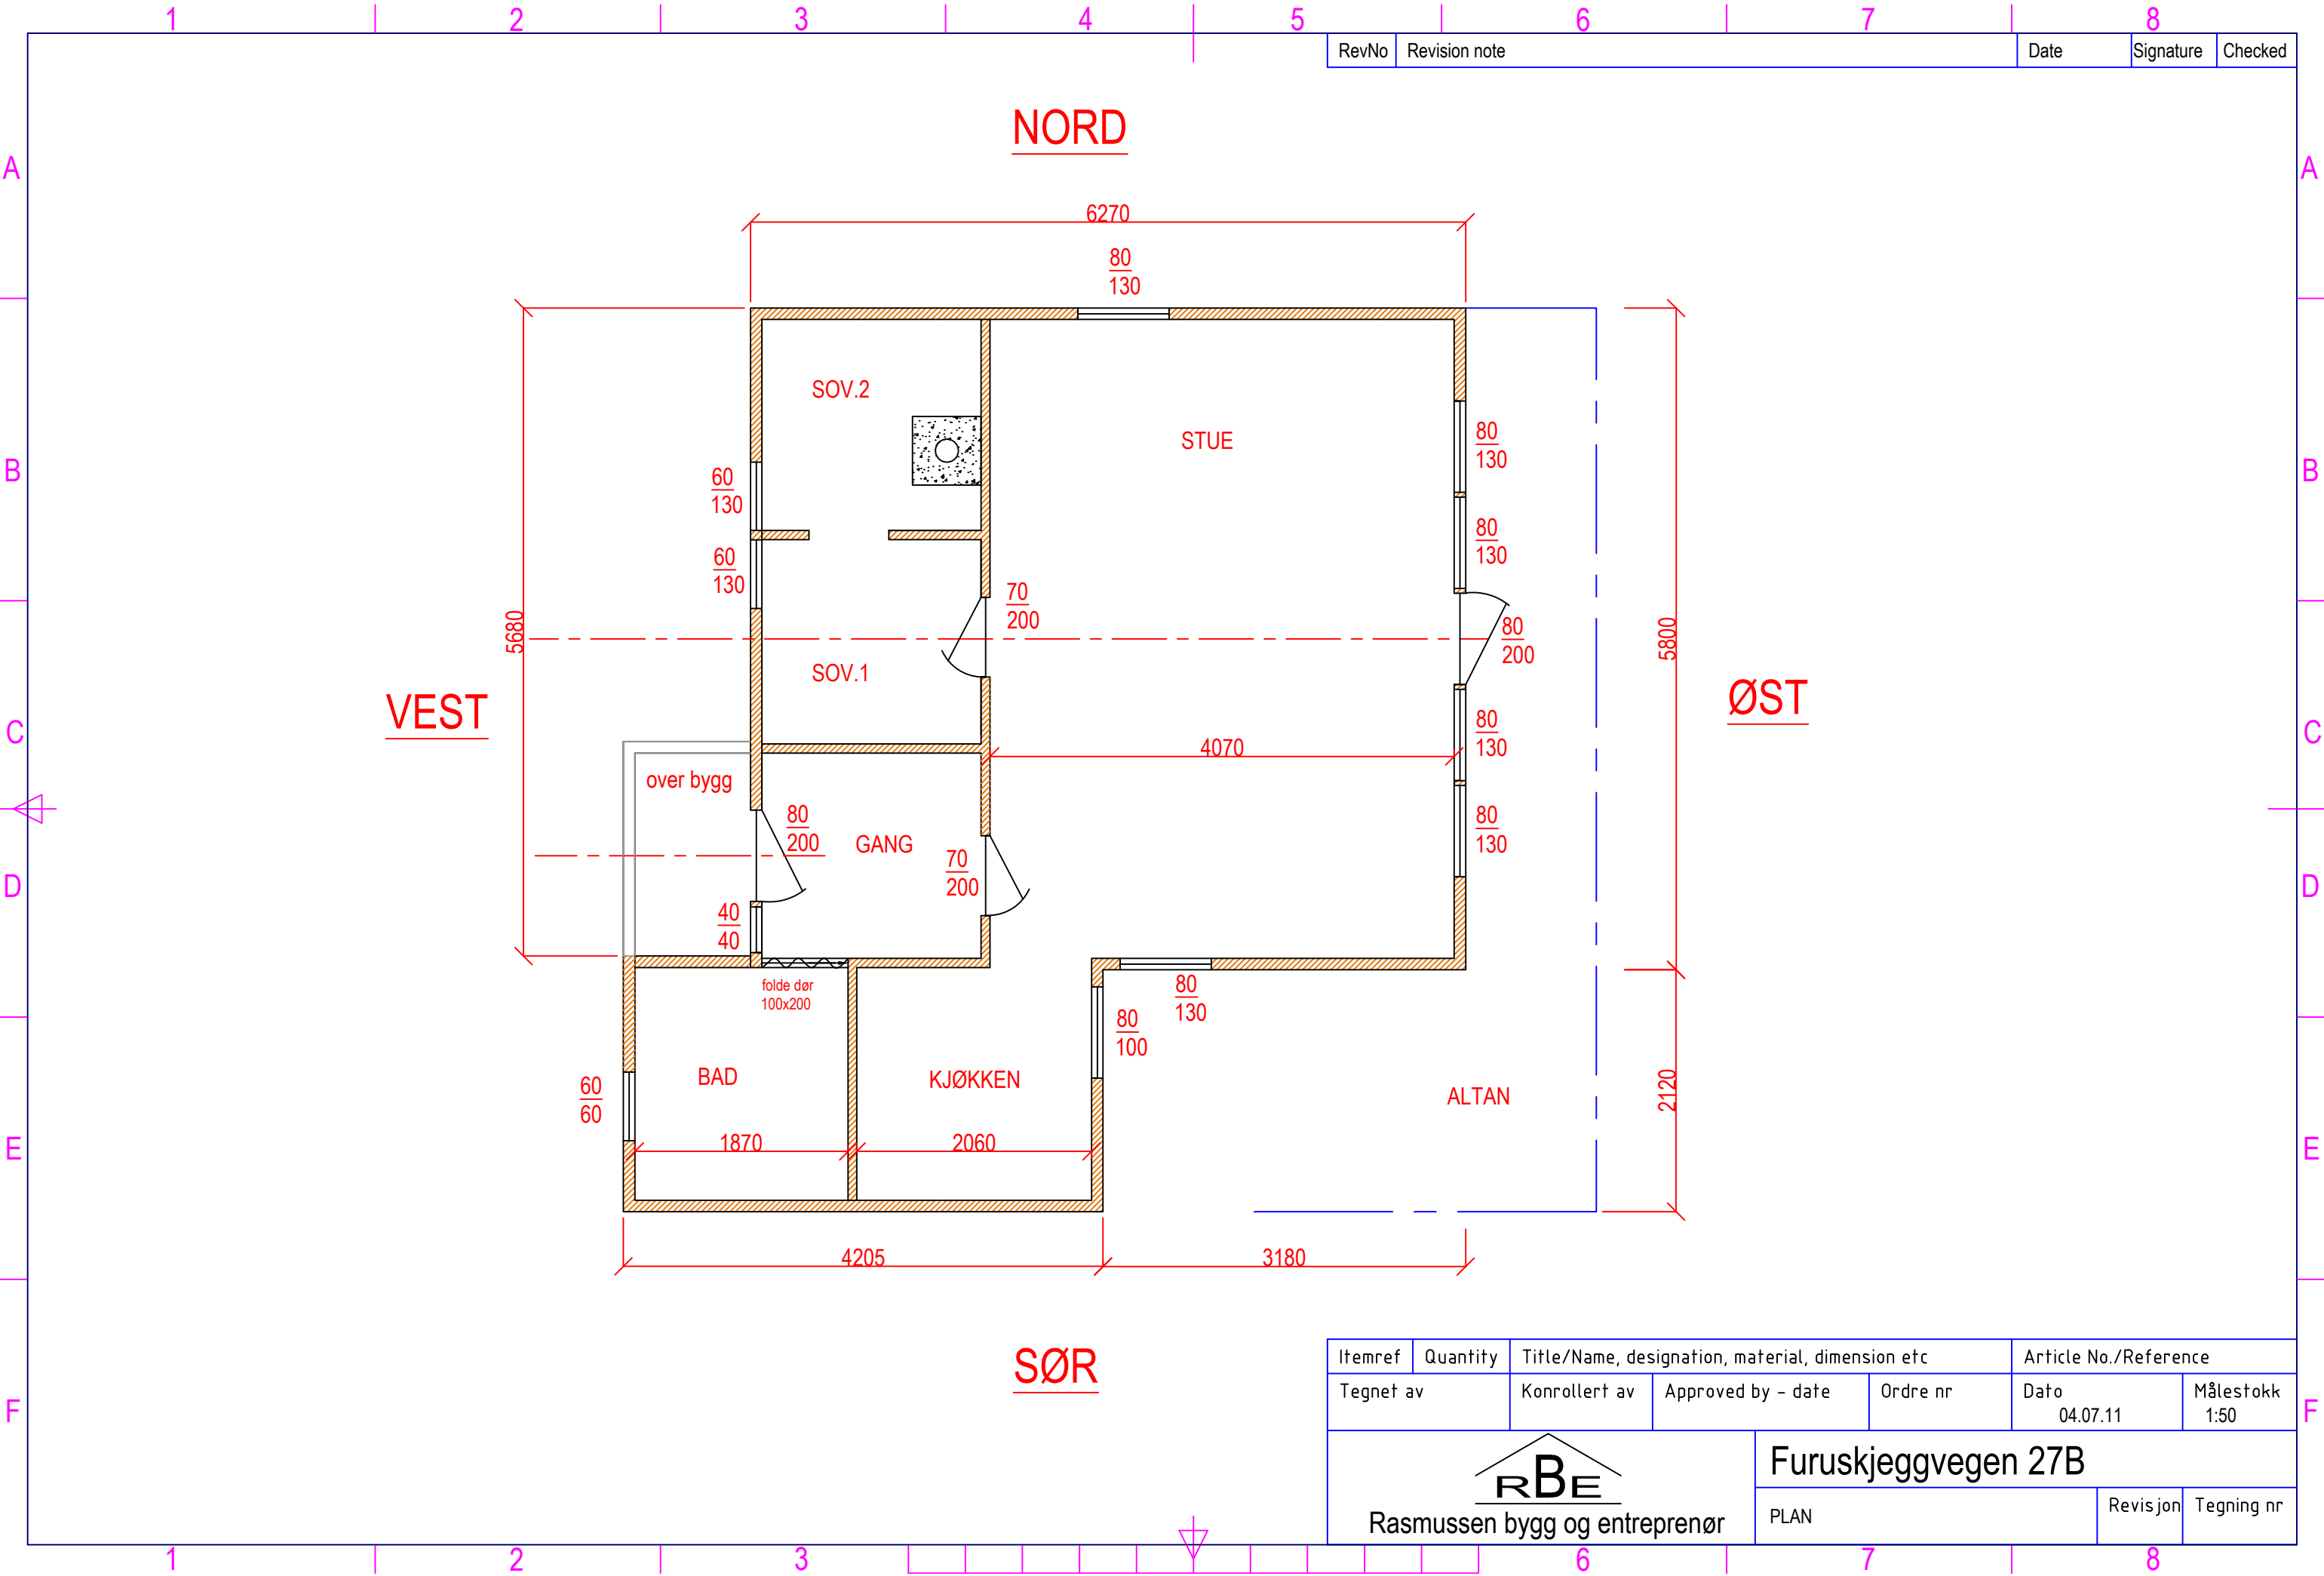

RevNo	Revision note	Date	Signature	Checked
-------	---------------	------	-----------	---------

Itemref	Quantity	Title/Name, designation, material, dimension etc		Article No./Reference	
Tegnet av		Konrollert av	Approved by - date	Ordre nr	Dato
					04.07.11
Rasmussen bygg og entreprenør				Furuskjeggvegen 27B	
PLAN				Revisjon	Tegning nr