

Nabovarsel

Nabovarsel etter plan- og bygningsloven §21-3.

Du har som nabo rett til å komme med merknader til byggeplanene innen 14 dager fra nabovarselet er sendt. Vi som er ansvarlige for byggeprosjektet, skal sende eventuelle merknader, med våre kommentarer til hver merknad, til kommunen sammen med byggesøknaden. Vi kan også velge å endre byggeprosjektet, og varsle alle naboer på nytt.



18.08.2020 13:51:58 AR385326767

Her skal vi bygge, rive eller endre

Adresse:	Vassbygdvegen 1055, 5956 HUNDVIN, 5956 Hundvin		
Kommune:	Alver		
Gårdsnr.:	Bruksnr.:	Festenr.:	Seksjonsnr.:
53	1	0	0
Eier:	VAAGE SOLVEIG		

Vi varsler herved om

Tiltakstype:	Endring av bygg - Annet
Tiltaksformål:	Bolig

Beskrivelse av hva nabovarselet gjelder

Bytte ut eksisterende slamavskiller med avløpsrenseanlegg kl.1

Søknad om dispensasjon

Det søkes om dispensasjon fra:

Vegloven

Beskrivelse:

Søker dispensasjon etter Vegloven §29 - byggegrense

Begrunnelse:

Det eksisterer allerede en slamavskiller på samme plass. Det søkes om å bytte den ut med et avløpsrenseanlegg kl.1

Plan(er) som gjelder for eiendommen

Type plan:	Reguleringsplan
Navn på plan:	Ukjent

Spørsmål om innholdet i nabovarselet kan rettes til

18.08.2020 13:51:58 AR385326767

Kontaktperson: HJELMÅS VVS AS v/ Peder Hagesæter
E-post: hjvvs@hjelmaas.no
Telefon: 90689888

18.08.2020 13:51:58 AR385326767

Merknader til byggeplanene sendes til

Merknader til byggeplanene kan leveres via Altinn eller sendes til søker.

Søker: HJELMÅS VVS AS
Organisasjonsnummer: 988410586
Telefon: 56354050
E-post: hjvvs@hjelmaas.no
Postadresse: Torvhusmyrane 2, 5913 Eikangervåg

Nabovarselet er signert av

WENCHE TEIGSTAD på vegne av HJELMÅS VVS AS


Dette dokumentet er signert elektronisk og arkivert i Altinn.

18.08.2020 13:51:58 AR385326767

Filvedlegg:

Sit.kart gbnr. 53_1_18082020084857.pdf

IkkeRelevant.pdf

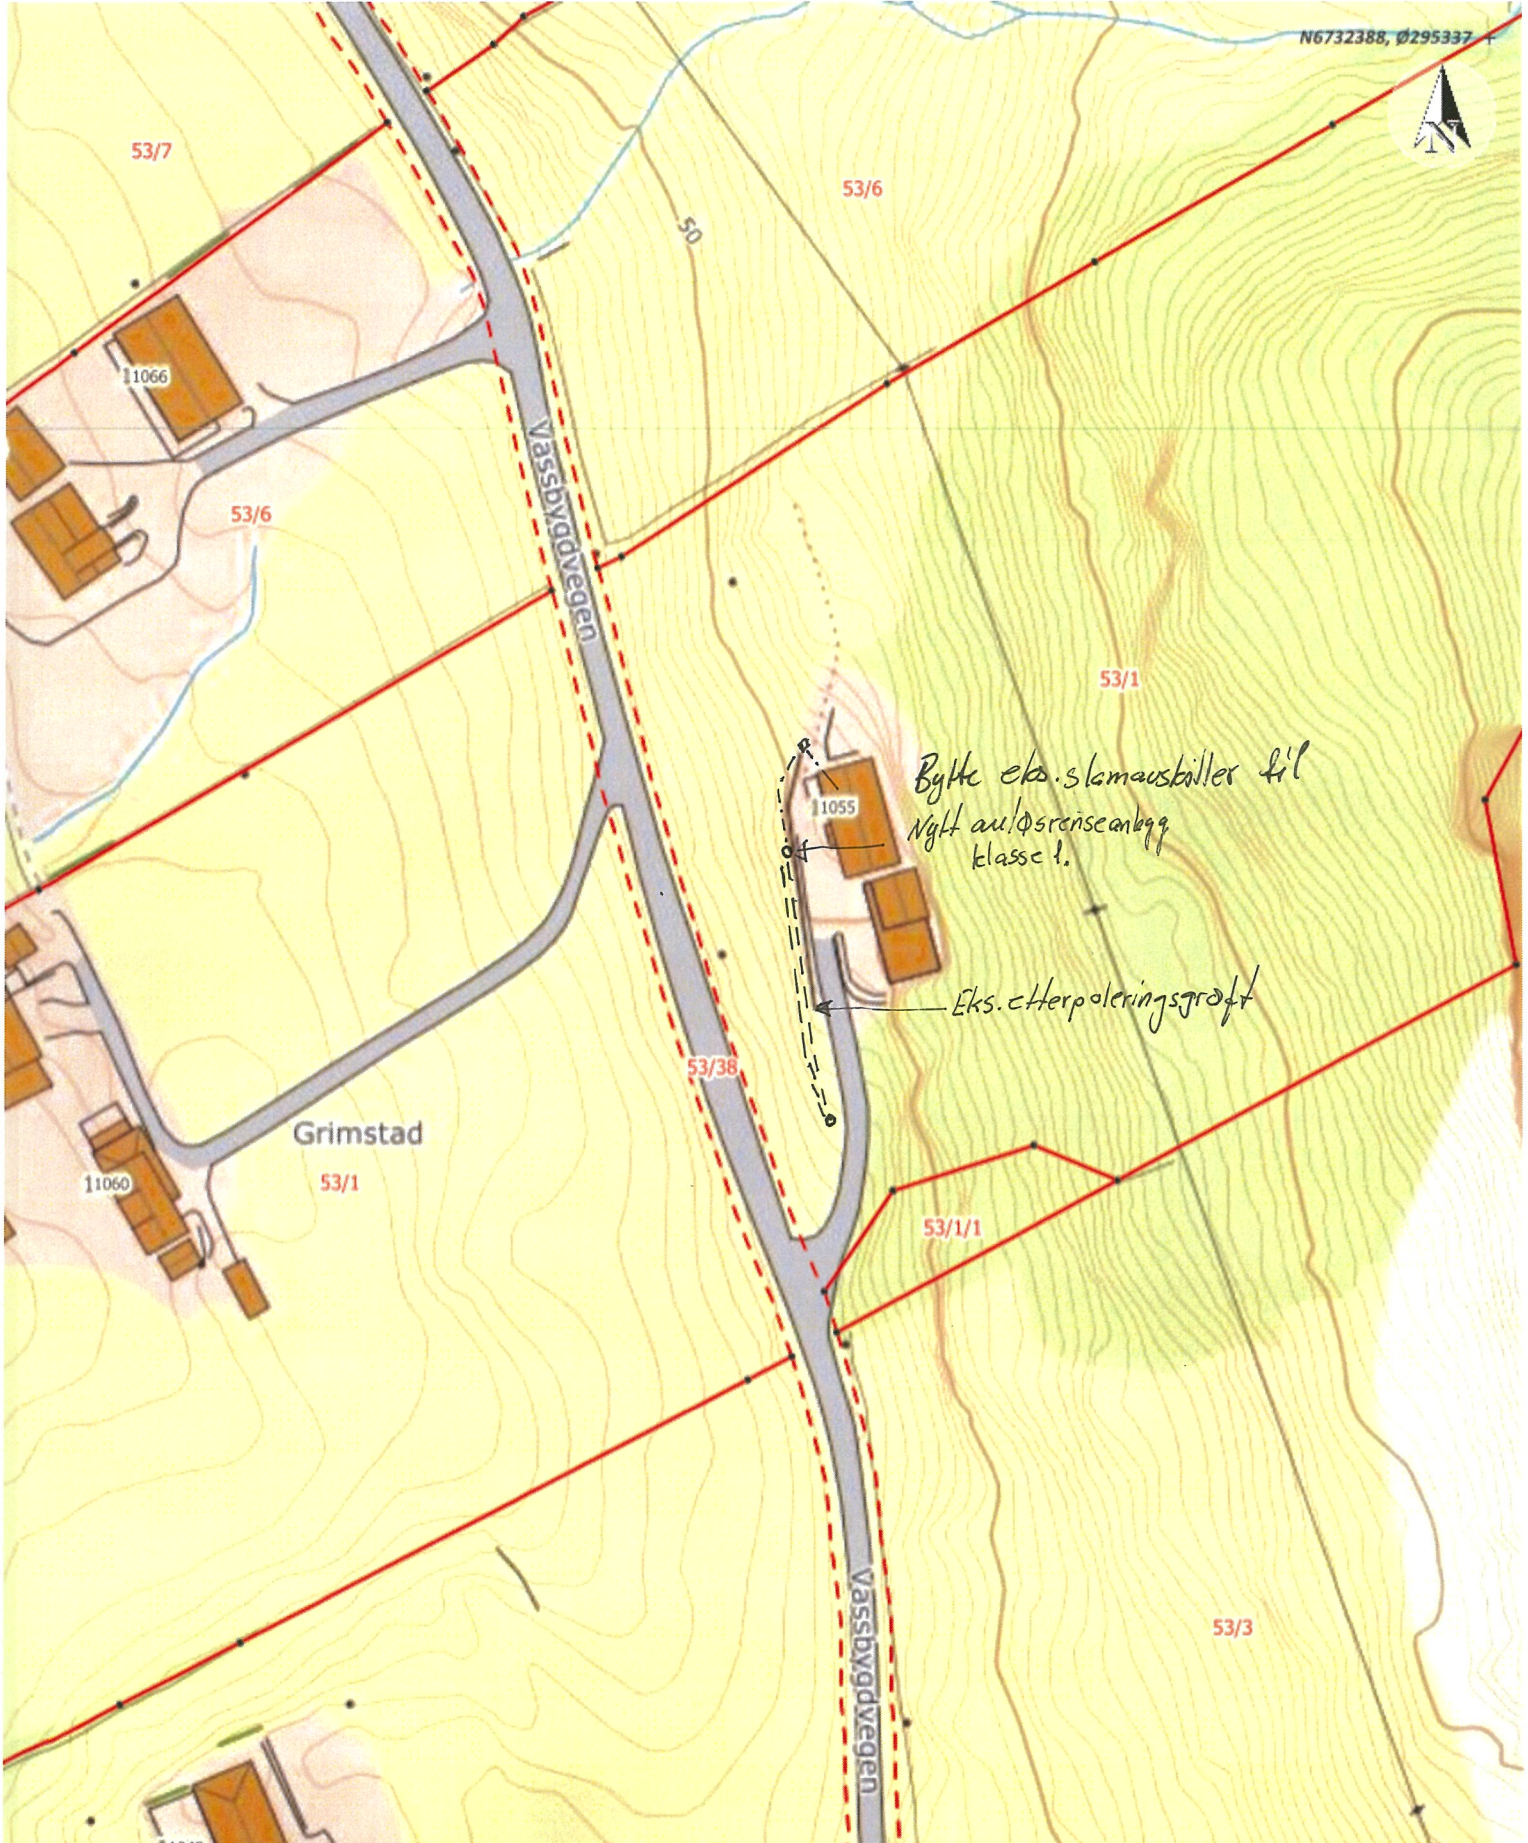

Situasjonskart -
 Bytte slamauskiller med
 Avløpsrenseanlegg klasse 1.
 G.BNR 53/1



Dato: 17-08-2020

Målestokk: 1:1 000



Kvittering for nabovarsel

Søker: HJELMÅS VVS AS

Altinnreferanse: AR385326767

Eiendom/byggested

Adresse: Vassbygdvegen 1055, 5956 HUNDVIN , 5956 Hundvin

Kommune: Alver

Gårdsnr.:	Bruksnr.:	Festenr.:	Seksjonsnr.:
53	1	0	0

Følgende vedlegg er sendt med nabovarselet:

Vedleggstype:	Filnavn:
Nabovarsel	Nabovarsel.pdf
Situasjonsplan	Sit.kart gbnr. 53_1_18082020084857.pdf
TegningNyttSnitt	IkkeRelevant.pdf

Følgende naboer har fått sending av nabovarsel med tilhørende vedlegg:

Eier/fester av naboeiendom: SOLVEIG VAAGE

Adresse:	Gårdsnr.:	Bruksnr.:	Festenr.:	Seksjonsnr.:
	53	1	1	0

Nabovarsel sendt via: Fellestjenester Bygg

Nabovarsel sendt: 18.08.2020 13.55.20

Eier/fester av naboeiendom: ELDBJØRG N GRIMSTAD

Adresse:	Gårdsnr.:	Bruksnr.:	Festenr.:	Seksjonsnr.:
Vassbygdvegen 1048, 5956 HUNDVIN	53	3	0	0

Nabovarsel sendt via: Fellestjenester Bygg

Nabovarsel sendt: 18.08.2020 13.55.20

Eier/fester av naboeiendom: MAY-BRITT T SKÅRNES

Adresse:	Gårdsnr.:	Bruksnr.:	Festenr.:	Seksjonsnr.:
Vassbygdvegen 1064, 5956 HUNDVIN	53	6	0	0

Nabovarsel sendt via: Fellestjenester Bygg

Nabovarsel sendt: 18.08.2020 13.55.22

Eier/fester av naboeiendom: VESTLAND FYLKESKOMMUNE

Adresse:	Gårdsnr.:	Bruksnr.:	Festenr.:	Seksjonsnr.:
	53	38	0	0

Nabovarsel sendt via: Fellestjenester Bygg

Nabovarsel sendt: 18.08.2020 13.55.24

Svar på nabovarsel

Du kan bruke dette skjemaet for å si fra om du har merknader eller ikke. Den som er ansvarlig for byggeprosjektet sender merknadene dine til kommunen sammen med byggesøknaden.



Her er det planer om å bygge, rive, eller endre

Adresse: Vassbygdvegen 1055, 5956 HUNDVIN, 5956 Hundvin

Kommune: Alver

Gårdsnr.:	Bruksnr.:	Festenr.:	Seksjonsnr.:
53	1	0	0

Nabovarselet er mottatt av

Eier/ fester av naboeiendom: MAY-BRITT T SKÅRNES

Adresse: Vassbygdvegen 1064, 5956 HUNDVIN

Gårdsnr.:	Bruksnr.:	Festenr.:	Seksjonsnr.:
53	6	0	0

Svar på nabovarselet (fylles ut av nabo/gjenboer):

Her kan du krysse av for om du har merknader eller ikke.

Dersom du har merknader, kan du skrive disse i tekstboksen under. Du kan også laste opp et vedlegg ved å trykke på "Oversikt - skjema og vedlegg" øverst til venstre.

Skjemaet kan kun sendes inn én gang.

- Jeg har ingen merknader
 Jeg har merknader

SIGNERT AV

MAY-BRITT THØGERSEN SKÅRNES på vegne av
SKÅRNES MAY-BRITT T

23.08.2020

 Dette dokumentet er signert elektronisk og arkivert i Altinn.

