




1:100 Fasade Bod Nord-Øst

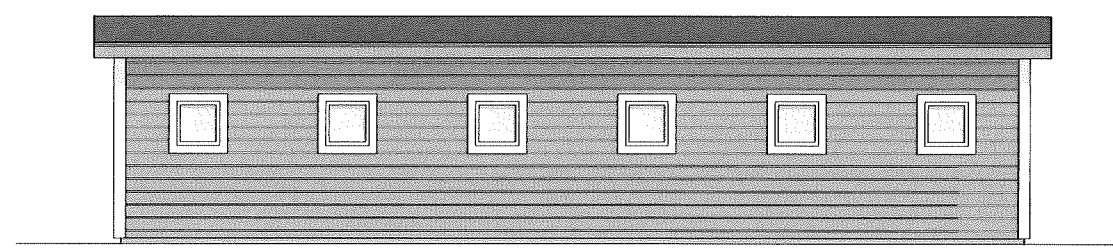


1:100 Fasade Bod Sør-Vest

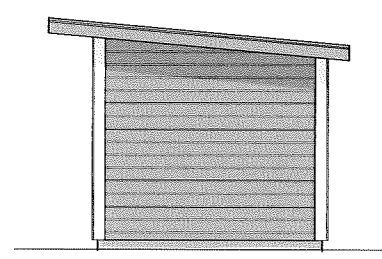

1:100 Fasade Bod Nord-Vest

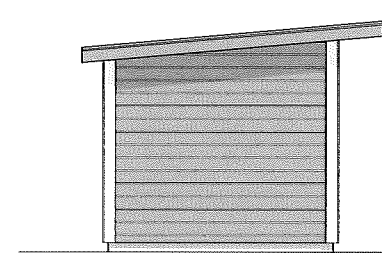

1:100 Fasade Bod Sør-Øst

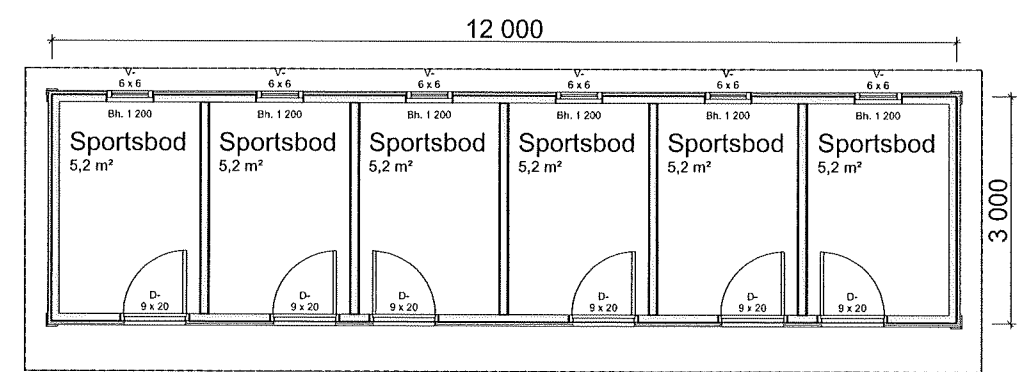

1:100 1. Etasje

Fase Søknad	
 ARKOCONSULT AS, Postboks 103, 5291 Valestrandfossen Tel.: 56390003 - Fax.: 56191130 - Mob.: 93241511 Mail: post@arkoconsult.no - Org.nr. 997 089 782 MVA	
Tillakshaver Bolig & Eiendom AS	Sign. WKMS
Prosjekt Seksmannsbolig, B6 Sæbø	22.05.2013
88/103 Radøy kommune	Rev.: 14.06.2018
Tegningsnr.: 20712081A20-4	Kontroll. PKT Dato: 14.06.2018
Type tegning: Boder	Målestokk 1:100
BYA: 36,0 m²	BRA: 33,0 m²
I HENHOLD TIL LOVVERK ER DENNE TEGNINGEN ARKOCONSULT AS SIN EIENDOM. DENNE TEGNINGEN KAN IKKE BLI BRUKT, OFFENTLIGGJORT ELLER GIS VIDERE TIL TREDJEPART UTEN VÅRT SKRIFTLIGE SAMTYKKE. OVERTREDELSE AV DETTE KAN FØRE TIL SØKSMÅL. ØBS! TEGNINGEN KAN PRINTES I FEIL SKALA. IKKE TA MÅL DIREKTE PÅ TEGNING. BRUK KUN OPPGITTE MÅL.	