


# Snitt C - C

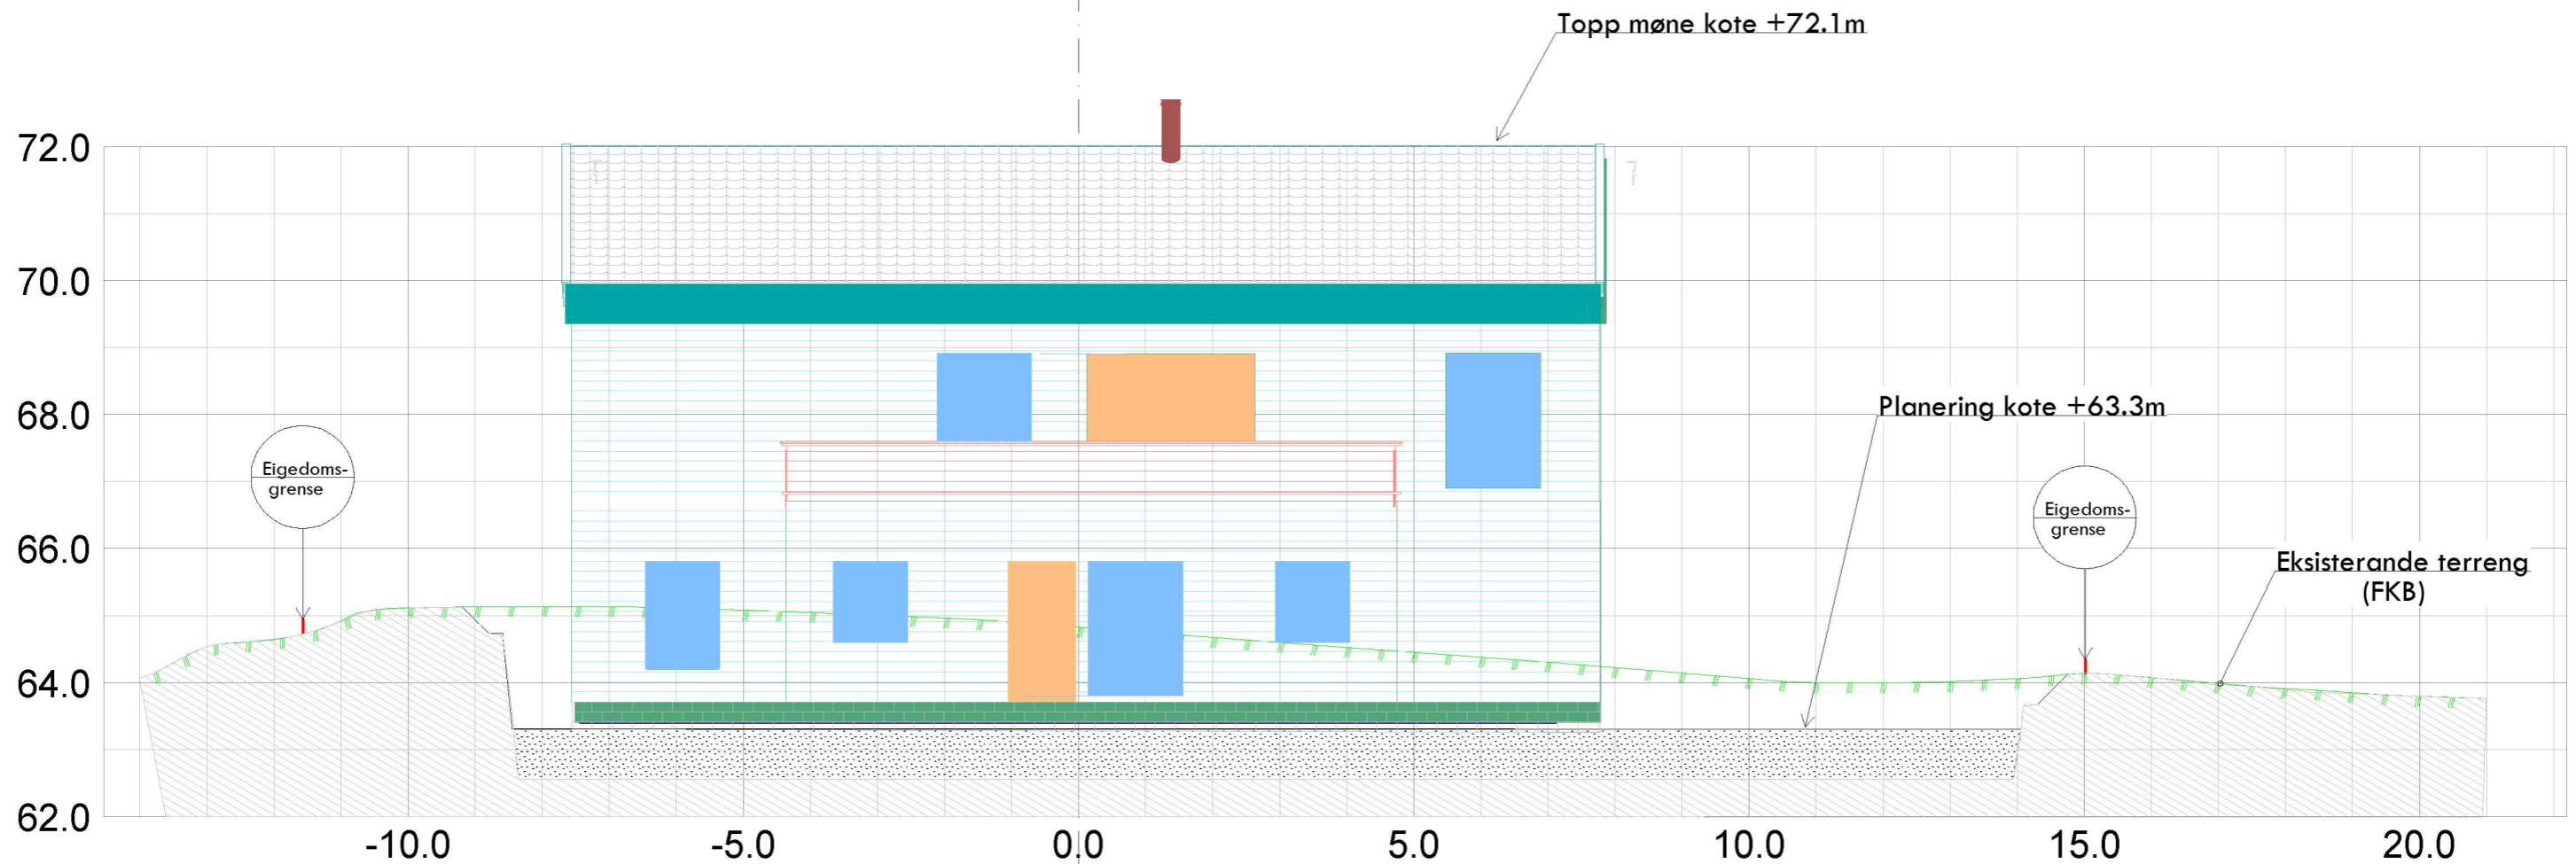

Kålas Bygg AS Torhusmyrane 2 5913 Eikangervåg			
Dato 11.06.2020	Konstr./tegnst sh	Godkjent	Målestokk 1:100
Snitt C - C, sit. plan ny bustad Gnr 202, bnr 164, Helleåsen Tiltakshavarar: Kjetil Sæle og Hildegunn H Jensen			 Epost: post@sh-oppmaling.no Tlf 472 99 092
Herwisning:		Beregning:	Erstattet av: <b>303</b>
			Alver kommune