


B-2

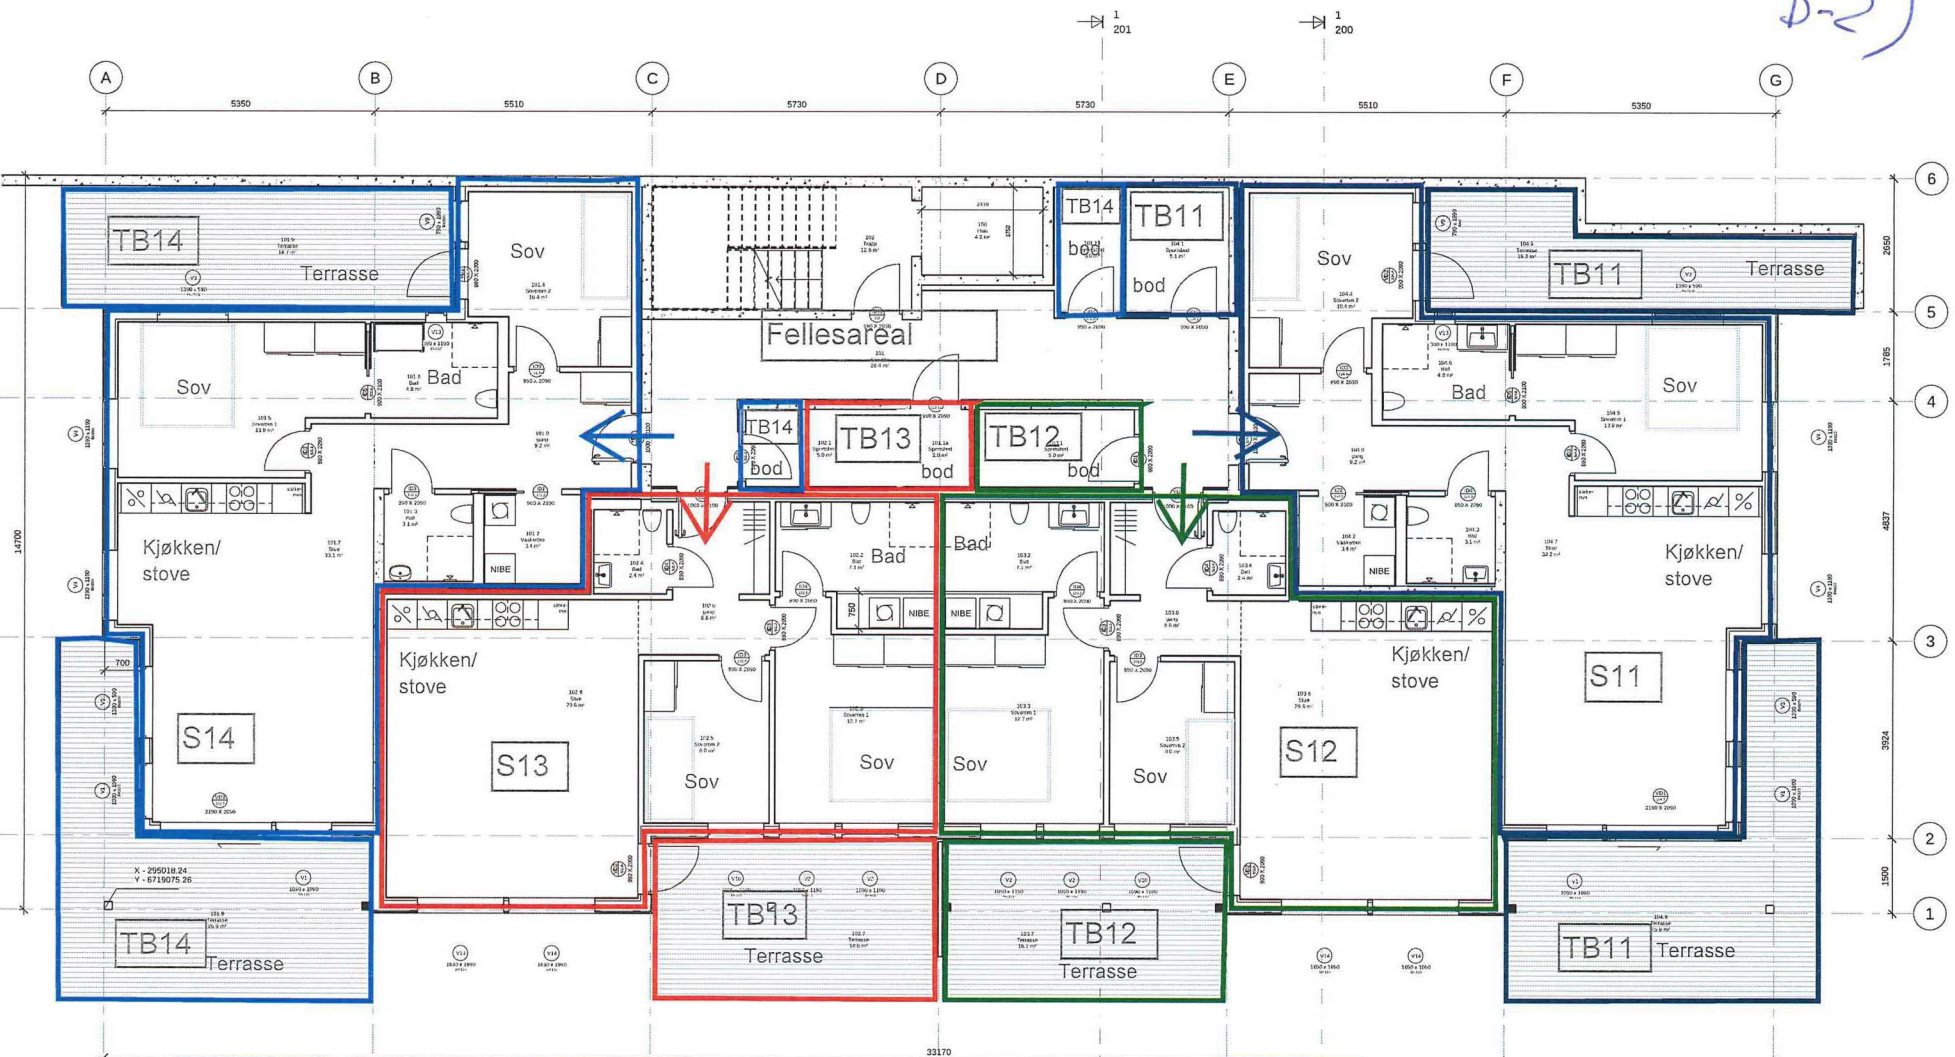

D+U0104
101- BRA 87 m2

D+U0103
102- BRA 75 m2


D+U0102
103- BRA 75 m2

D+U0101
104- BRA 87 m2

S= sekjson nr.
D+ U0101= offisiell adresse
101= intern nummerering

Alverparken område BB1- 10mannsbustad nr. 2, (bygg nr. 4)
Adresse: Kubbaleitet 72 + leilnhr. , 5916 Isdalstø gbnr 137/.....
UNDERETASJE U01 (1ste)

Alverparken "10-mannsbolig" 1263/ 137/ 66	
Prosjekteringstegninger	
plan 1/ u-etasje	
1:50	101
20.06.2020	
Åsane Byggmesterforretning AS	
Havningsplass 45, 5023 Ulmøy, 52 20 20 00	

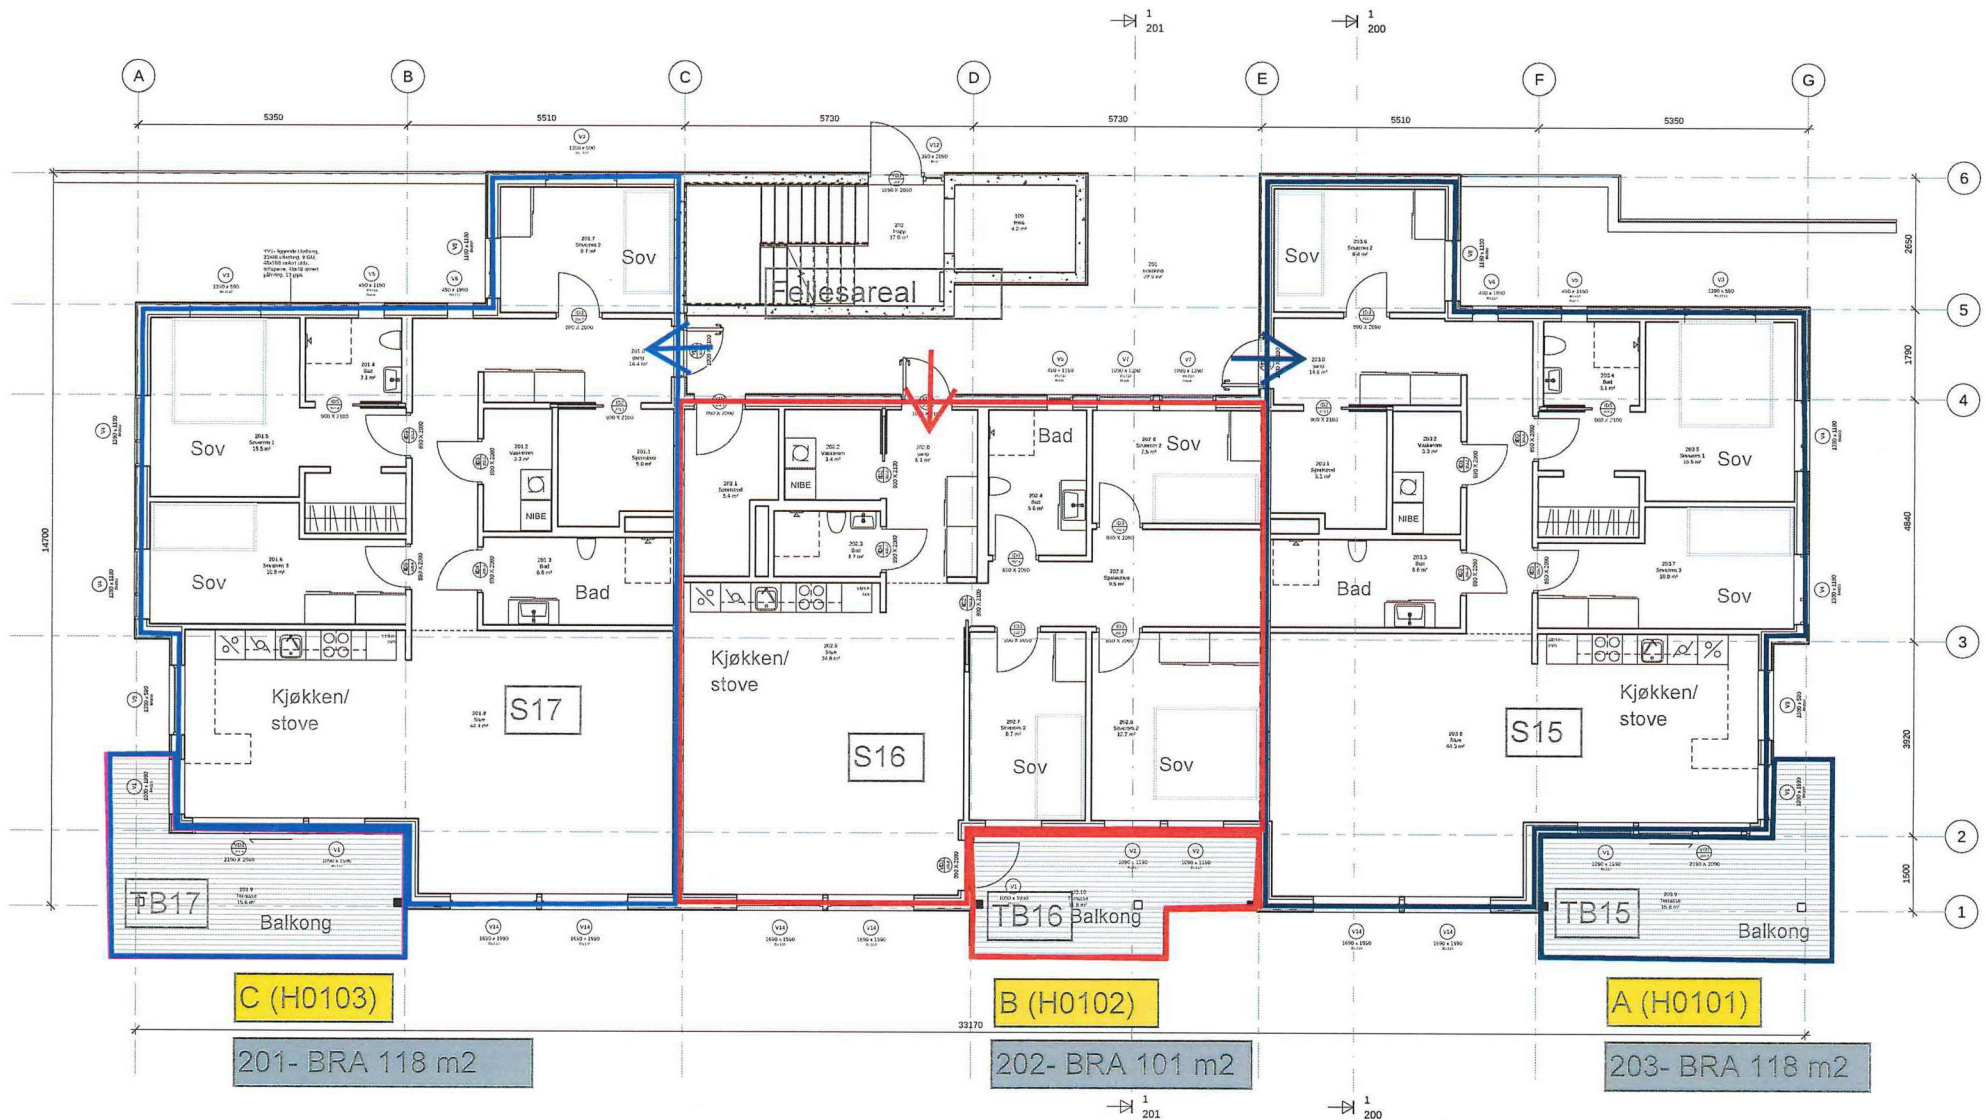


S= sekjson nr.

A, B C= offisiell adresse

201= intern nummerering

Alverparken område BB1- 10mannsbustad nr. 2, (bygg nr. 4)
 Adresse: Kubbaleitet 72 + leilhnr. , 5916 Isdalstø gbnr 137/.....
 HOVUDETASJE H01 (Inngangsplan/2dre)

Averparken "10-mannsbolig" 1263/ 137/ 66	
Prosjekteringstegninger	
plan 2	
1	102
2	
3	
4	
5	
6	
Asane Byggmesterforretning AS	
Helsevegeposten 21, 5233 Maa, 02 25 20 00	

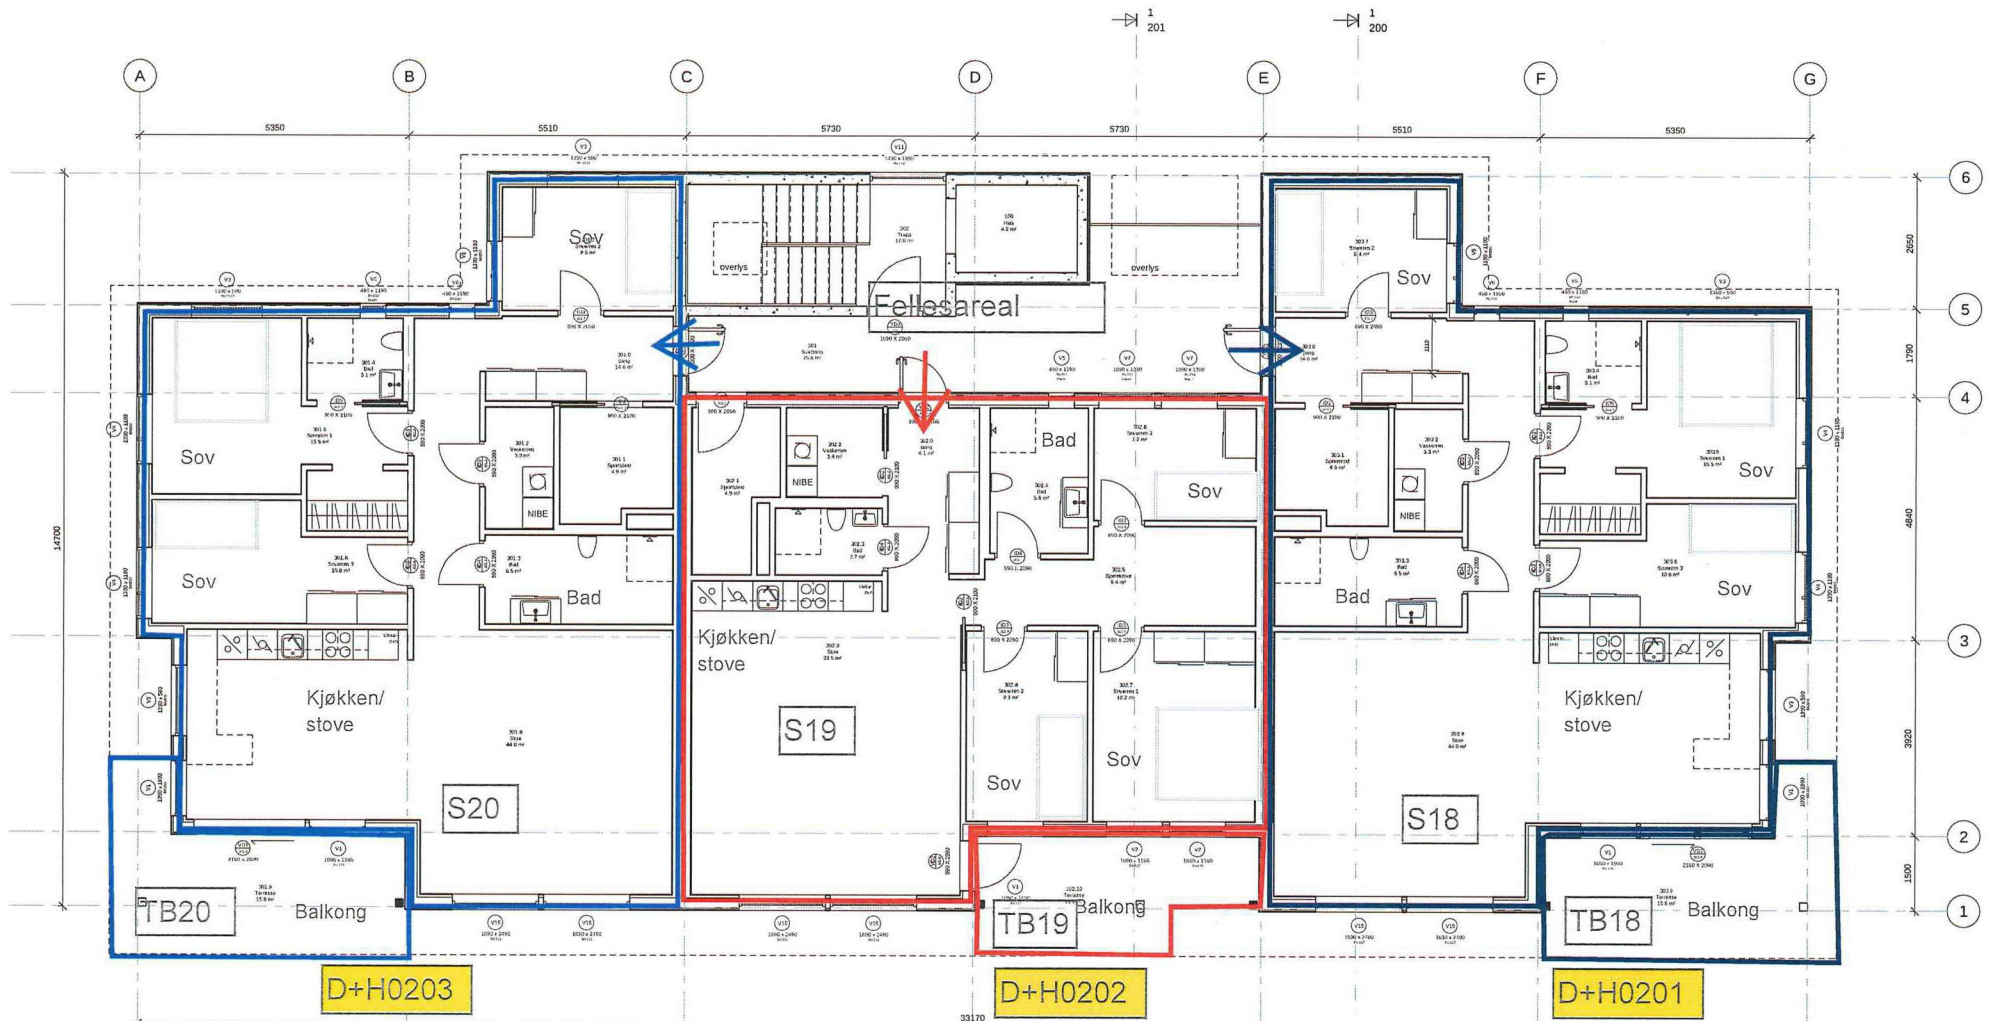

D+H0203

D+H0202

D+H0201

301- BRA 118 m²

302- BRA 101 m²

303- BRA 118 m²

- S= sekjsjon nr.
- D+Hx= offisiell adresse
- 301= intern nummerering

Alverparken område BB1- 10mannsbustad nr. 3, (bygg nr. 4)
 Adresse: Kubbaleitet 72 + leilhnr. , 5916 Isdalstø gbnr 137/.....
 HOVUDETASJE H02 (toppetasje/3dje)

Alverparken "10-mannsbolig" 1263/ 137/ 66	
Prosjekteringstegninger	
plan 3	
1:100	103
1:200	
1:500	
1:1000	
Åsane Byggmesterforretning AS	
Nedrepartager 58, 5113 Ulmest. 55 30 20 00	