

Vedlegg nr.
C - 1**Opplysninger gitt i nabovarsel** sendes kommunen sammen med søknaden

(Gjenpart av nabovarsel)

Pbl § 21-3

Tiltak på eiendommen:						
Gnr.	Bnr.	Festenr.	Seksjonsnr.	Eiendommens adresse	Postnr.	Poststed
188	198				5914	ISDALSTØ
Eier/fester				Kommune		
FREKA INVEST AS				ALVER		

Det varsles herved om						
☐ Nybygg	☐ Anlegg	☐ Endring av fasade	☐ Riving			
☒ Påbygg/tilbygg	☐ Skilt/reklame	☐ Innhegning mot veg	☐ Bruksendring			
☐ Midlertidig bygning, konstruksjon eller anlegg	☐ Antennesystem	☐ Oppretting/ending av matrikkelenhet (eiendomsdeling) eller bortfeste	☐ Annet			
Dispensasjon etter plan- og bygningsloven kapittel 19						
☐ Plan- og bygningsloven med forskrifter	☐ Kommunale vedtekter	☐ Arealplaner	☐ Vegloven	Vedlegg nr. B -		

Arealdisponering			
Sett kryss for gjeldende plan			
☐ Arealdel av kommuneplan	☒ Reguleringsplan	☐ Bebyggelsesplan	☐ Eventuelt andre planer
Navn på plan			
KNARVIK			


Beskriv nærmere hva nabovarslet gjelder	
TILBYGG	
Vedlegg nr. Q -	

Spørsmål vedrørende nabovarsel rettes til			
Foretak/tiltakshaver			
FREKA INVEST AS			
Kontaktperson, navn	E-post	Telefon	Mobil
ALF HELGE MOLDEKLEIV	freka.invest@online.no		906 99 000
Søknaden kan ses på hjemmeside: (ikke obligatorisk):			


Merknader sendes til			
Eventuelle merknader skal være mottatt innen 2 uker etter at dette varsel er sendt. Ansvarlig søker/tiltakshaver skal sammen med søknad sende innkomne merknader og redegjøre for ev. endringer.			
Navn		Postadresse	
FREKA INVEST AS		KVERNHUSMYRANE 25	
Postnr.	Poststed	E-post	
5914	ISDALSTØ	freka.invest@online.no	

Følgende vedlegg er sendt med nabovarslet			
Beskrivelse av vedlegg	Gruppe	Nr. fra - til	Ikke relevant
Dispensasjonssøknad/vedtak	B	—	☒
Situasjonsplan	D	1 - 1	☐
Tegninger snitt, fasade	E	1 - 1	☐
Redegjørelser/kart	F	—	☒
Andre vedlegg	Q	—	☒


Underskrift		
Tilsvarende opplysninger med vedlegg er sendt i nabovarsel til berørte naboer og gjenboere. Mottagere av nabovarsel fremgår av kvittering for nabovarsel.		
Sted	Dato	Underskrift ansvarlig søker eller tiltakshaver
ISDALSTØ	25.09.2020	
		Gjentas med blokkbokstaver
		ALF HELGE MOLDEKLEIV

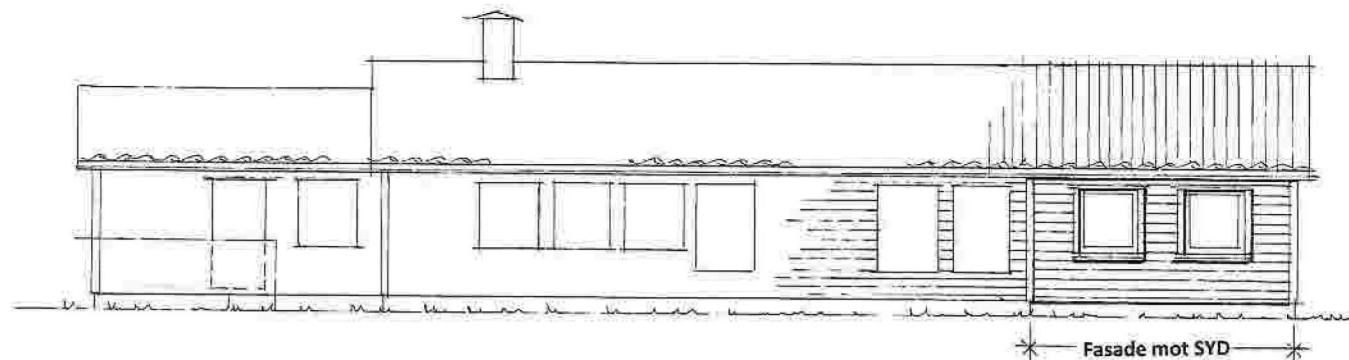

Fasade mot SYD

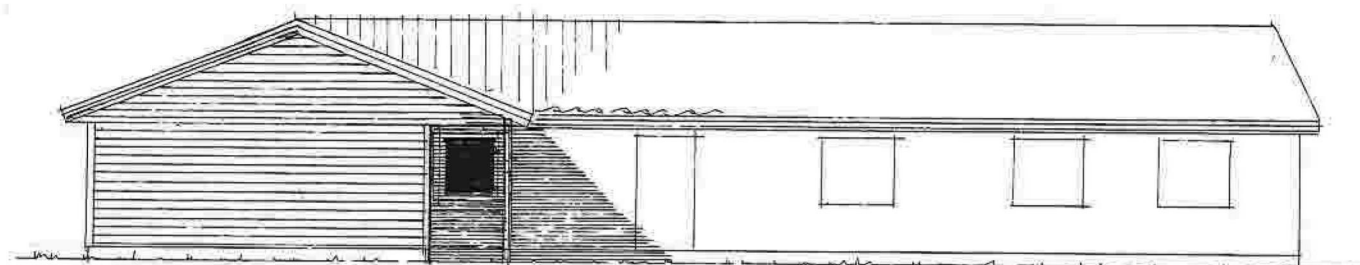

Fasade mot ØST

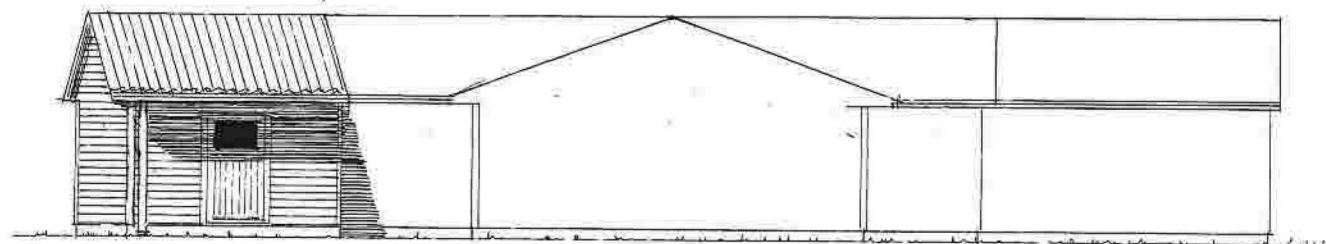


Fasade mot NORD

Prosj. Tilbygg på gnr. 188, bnr. 198,193 i Lindås, Alver kommune

Fasader i Mål = 1 : 100

Isdalstø, 24. 09. 2020, Alf Helge Moldekleiv

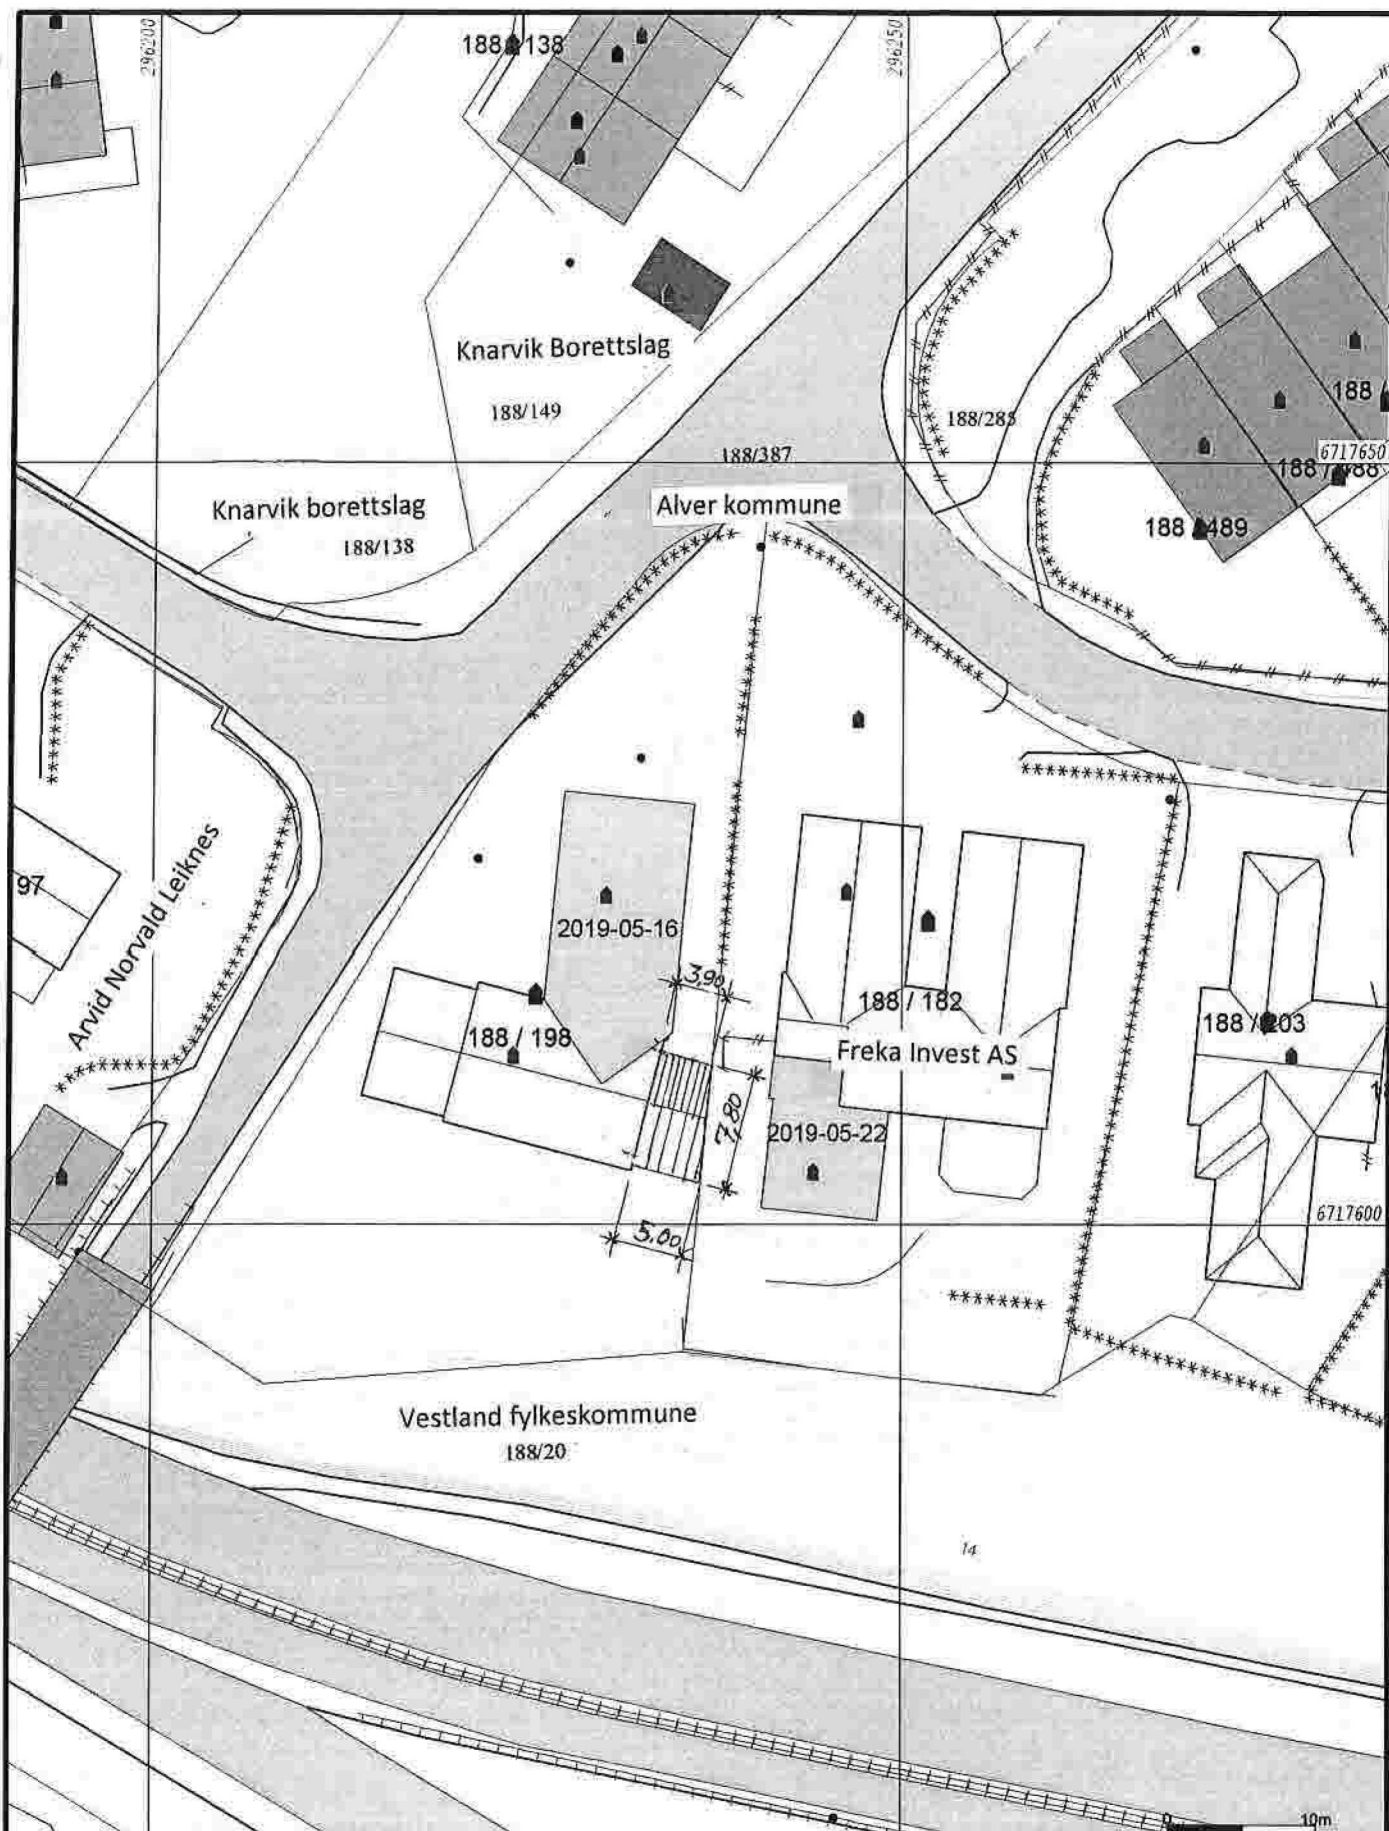

 — Målte Grenser	 Våningshus	 Alver kommune Kart og Oppmåling Grunnkart..	 N
 - Registrerte Grenser	 Større bustader		
 - Udefinert grenser	 Hytte/feriehus		
 + Terrengmålte grense	 Garasje/uthus		
 Konstruert grensepunkt	 Industrilager		
 Bolit	 Andre bygg	Dato: 2020.09.13 Skala: 550	G.nr. 188, b.nr. 198. Målestokk 1:500
Beliggenhet og høyder må oppfattes som orienterende. Koordinatsystem: UTM(EUREF89) - SONE 32 (EPSG:32632) Høydesystem: (EPSG:)			

Knarvik Post i Butikk
 Meny Knarvik
 Postboks 216
 5903 Isdalstø
 Org.nr. 979679971 MVA
 Salgskvittering

Ant.	Varetekst.	Beløp MVA
* 1	Rek Snå Innland (ARVID LEIKNES) (LYNØSVEGEN 41) (5914) (ISDALSTØ) (Vekt Manuell:0,030 kg) (Destinasjon:Norge) (Nr.:RR590308895NO)	kr 200,00 25%
* 1	Rek Snå Innland (ALVER KOMMUNE) (POSTBOKS 4) (5906) (FREKHAUG) (Vekt Manuell:0,030 kg) (Destinasjon:Norge) (Nr.:RR590308900NO)	kr 200,00 25%
* 1	Rek Snå Innland (KNARVIK BORRETTSLAG CO VESBO BBC) (POSTBOK 147 NORDNES) (5817) (BERGEN) (Vekt Manuell:0,030 kg) (Destinasjon:Norge) (Nr.:RR590308913NO)	kr 200,00 25%
* 1	Rek Snå Innland (VESTLAND FYLKESKOMMUNE) (POSTBOKS 7900) (5020) (BERGEN) (Vekt Manuell:0,030 kg) (Destinasjon:Norge) (Nr.:RR590308927NO)	kr 200,00 25%

Total kr 800,00

Kortbetaling kr 800,00

Hva sat	Grunnlag	Hva sun
25%	kr 640,00	kr 160,00

Bax: 14950915-600291 Resp.: 00
 25/09/2020 12:57 Overf.: 529

BankAxept KJBP
 Contactless NOK 800,00
 *****7798-1 GODKJENT

AID: 05780000021010

TVR: 8000048000

Ref.: 065917 005995 KA1

* Solgt på vegne av Posten Norge AS
 Org.nr. 984661185 MVA

Bongnr. 47-19079-1-3827424-2

Dato Tid Kasse
 25.09.2020 12:58:06 KASSE1

Signatur



Kvittering for nabovarsel sendes kommunen sammen med søknaden

Nabovarsel kan enten sendes som rekommandert sending, overleveres personlig mot kvittering eller sendes på e-post mot kvittering. Med kvittering for mottatt e-post menes en e-post fra nabo/gjenboer som bekrefter å ha mottatt nabovarslet. Ved personlig overlevering vil signatur gjelde som bekreftelse på at varslet er mottatt. Det kan også signeres på at man gir samtykke til tiltaket.

Tiltaket gjelder							
Eiendom/ byggested	Gnr.	Bnr.	Festenr.	Seksjonsnr.	Bygningsnr.	Bolignr.	Kommune
	188	198					ALVER
	Adresse				Postnr.	Poststed	
					5914	ISDALSTØ	

Følgende naboer har mottatt eller fått rek. sending av vedlagte nabovarsel med tilhørende vedlegg:

Nabo-/gjenboereiendom				Eier/fester av nabo-/gjenboereiendom		
Gnr.	Bnr.	Festenr.	Seksjonsnr.	Eiers/festers navn	Dato sendt e-post	
188	20			VESTLAND FYLKESKOMMUNE		
Adresse				Adresse	Kvittering vedlegges	
KNARREVIK				POSTBOKS 7900		
Postnr.		Poststed		Postnr.	Poststedets reg.nr.	
5914		ISDALSTØ		5020	BERGEN	
Personlig kvittering for		Dato	Sign.	Personlig kvittering for		Sign.
☐ mottatt varsel				☐ samtykke til tiltaket		

Nabo-/gjenboereiendom				Eier/fester av nabo-/gjenboereiendom		
Gnr.	Bnr.	Festenr.	Seksjonsnr.	Eiers/festers navn	Dato sendt e-post	
188	138 , 149			KNARVIK BORETTSLAG c/o VESTBO BBL		
Adresse				Adresse	Kvittering vedlegges	
STRANDVEGEN , KNARVIK				POSTBOKS 147 NORDNES		
Postnr.		Poststed		Postnr.	Poststedets reg.nr.	
5914		ISDALSTØ		5817	BERGEN	
Personlig kvittering for		Dato	Sign.	Personlig kvittering for		Sign.
☐ mottatt varsel				☐ samtykke til tiltaket		

Nabo-/gjenboereiendom				Eier/fester av nabo-/gjenboereiendom		
Gnr.	Bnr.	Festenr.	Seksjonsnr.	Eiers/festers navn	Dato sendt e-post	
188	182			FREKA INVEST AS		
Adresse				Adresse	Kvittering vedlegges	
STRANDVEGEN 3				KVERNUSMYRANE 25		
Postnr.		Poststed		Postnr.	Poststedets reg.nr.	
5914		ISDALSTØ		5914	ISDALSTØ	
Personlig kvittering for		Dato	Sign.	Personlig kvittering for		Sign.
☒ mottatt varsel		24.9.20		☒ samtykke til tiltaket		24.9.20 

Nabo-/gjenboereiendom				Eier/fester av nabo-/gjenboereiendom		
Gnr.	Bnr.	Festenr.	Seksjonsnr.	Eiers/festers navn	Dato sendt e-post	
188	197			ARVID NIRVALD LEIKNES		
Adresse				Adresse	Kvittering vedlegges	
LYNGVEGEN 41				LYNGVEGEN 41		
Postnr.		Poststed		Postnr.	Poststedets reg.nr.	
5914		ISDALSTØ		5914	ISDALSTØ	
Personlig kvittering for		Dato	Sign.	Personlig kvittering for		Sign.
☐ mottatt varsel				☐ samtykke til tiltaket		

Nabo-/gjenboereiendom				Eier/fester av nabo-/gjenboereiendom		
Gnr.	Bnr.	Festenr.	Seksjonsnr.	Eiers/festers navn	Dato sendt e-post	
188	387			ALVER KOMMUNE		
Adresse				Adresse	Kvittering vedlegges	
BRUVEGEN				POSTBOKS 4		
Postnr.		Poststed		Postnr.	Poststedets reg.nr.	
5914		ISDALSTØ		5906	FREKHAUG	
Personlig kvittering for		Dato	Sign.	Personlig kvittering for		Sign.
☐ mottatt varsel				☐ samtykke til tiltaket		

Det er per dags dato innlevert rekommandert sending til ovennevnte adressater.

Samlet antall sendinger: 5 Sign.

124837 Dato: 25/9-20 