
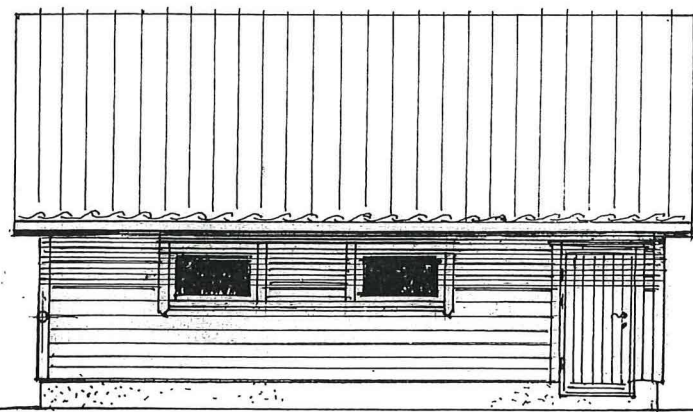
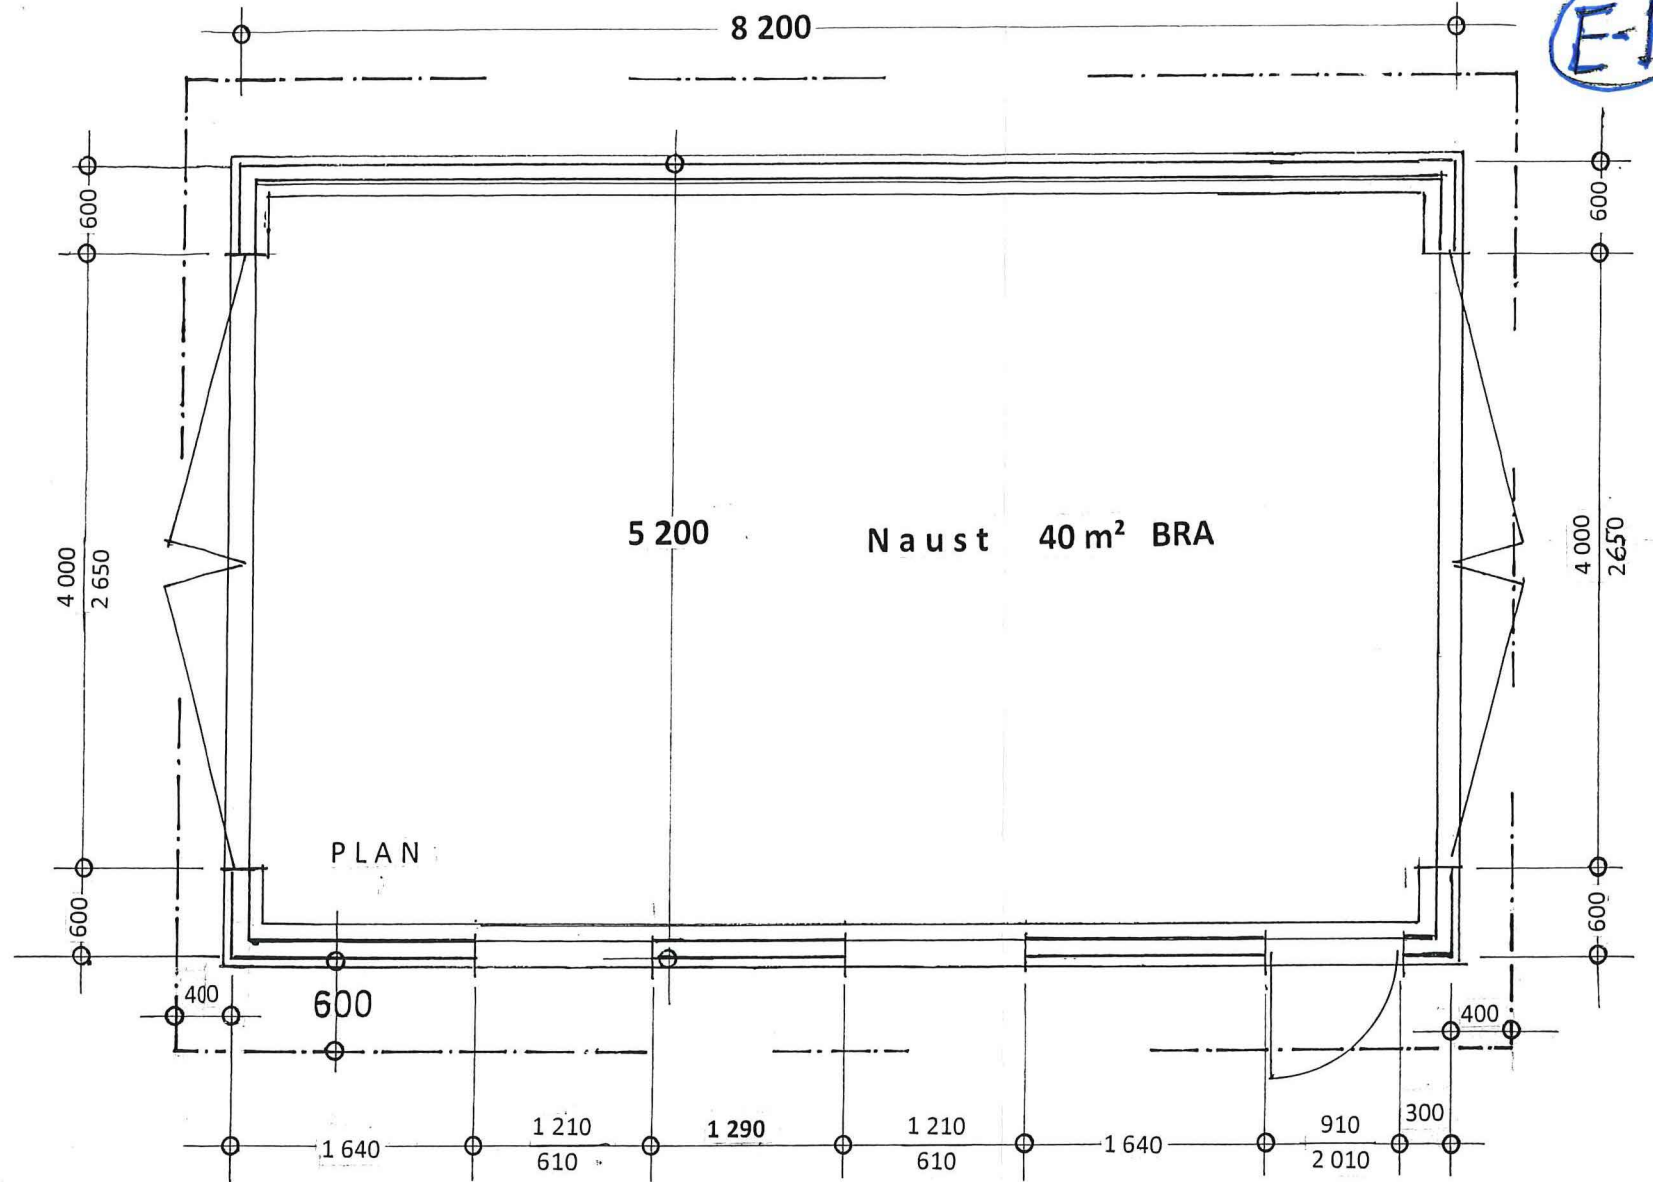



- Måle Grenser
 - Registrerte Grenser
 - Udelinert grenser
 - Terrengmåle grense
 - Konstruert grensepunkt
 - Bolig
 - Bustad m/føllighet
 - Væringshus
 - Storre bustader
 - Hytte/feriehuis
 - Garasje/uthus
 - Industri/lager
 - Andre bygg
- Beliggenhet og høyder må oppdateres som orienterende
 Koordinatsystem: UTM(EUREF89) - SCNE 32 (EPSG:32632)
 Høydesystem: (EPSG:)

D-1


E-1

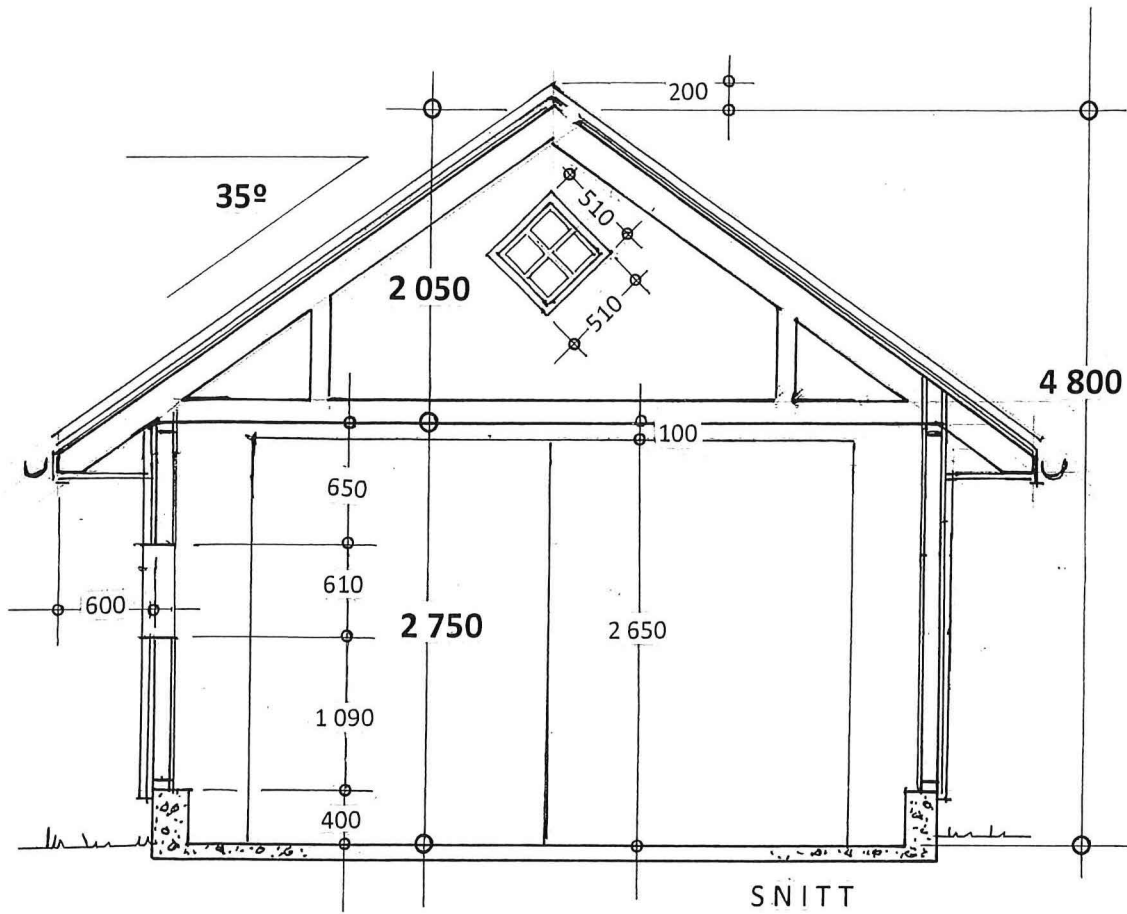


Fasade mot SYD-VEST

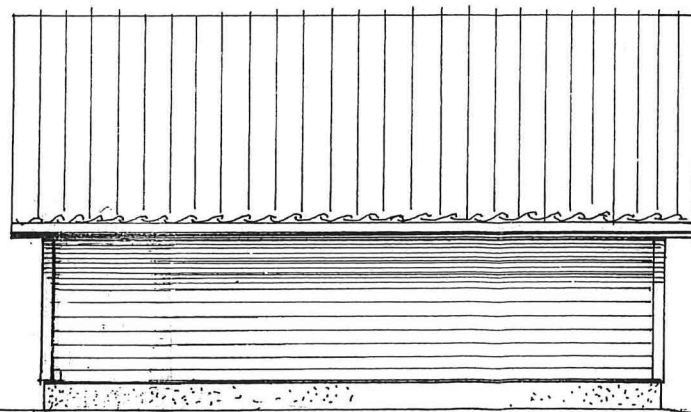

Fasade mot NORD-ØST

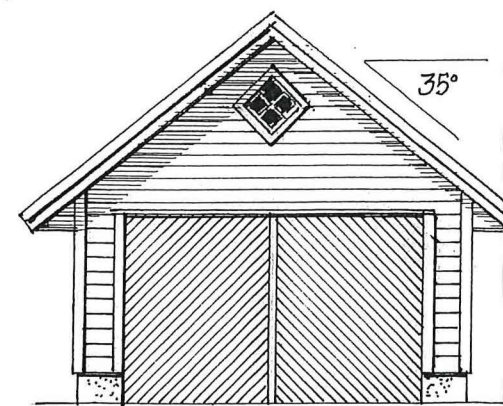

Fasade mot SYD-ØST

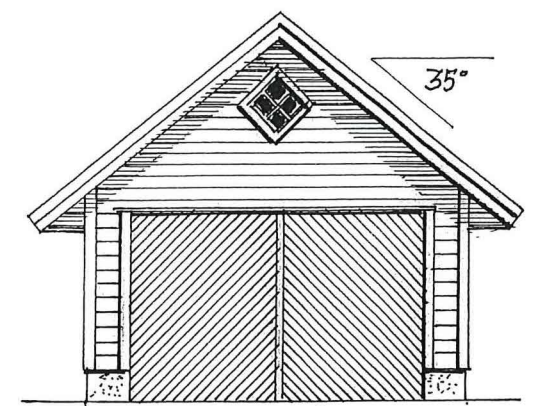

Fasade mot NORD-VEST

Prosj. naust på gnr. 123 , bnr. 4 , Risasjøen, Alver kommune
Tiltakshaver : Hugo Furseth

Plan og Snitt i Mål = 1:50, Fasader i Mål = 1:100

Seim, 23. 09. 2020 , Arkitekt Knut Willie Jacobsen