





**nordøst**  
1 : 100

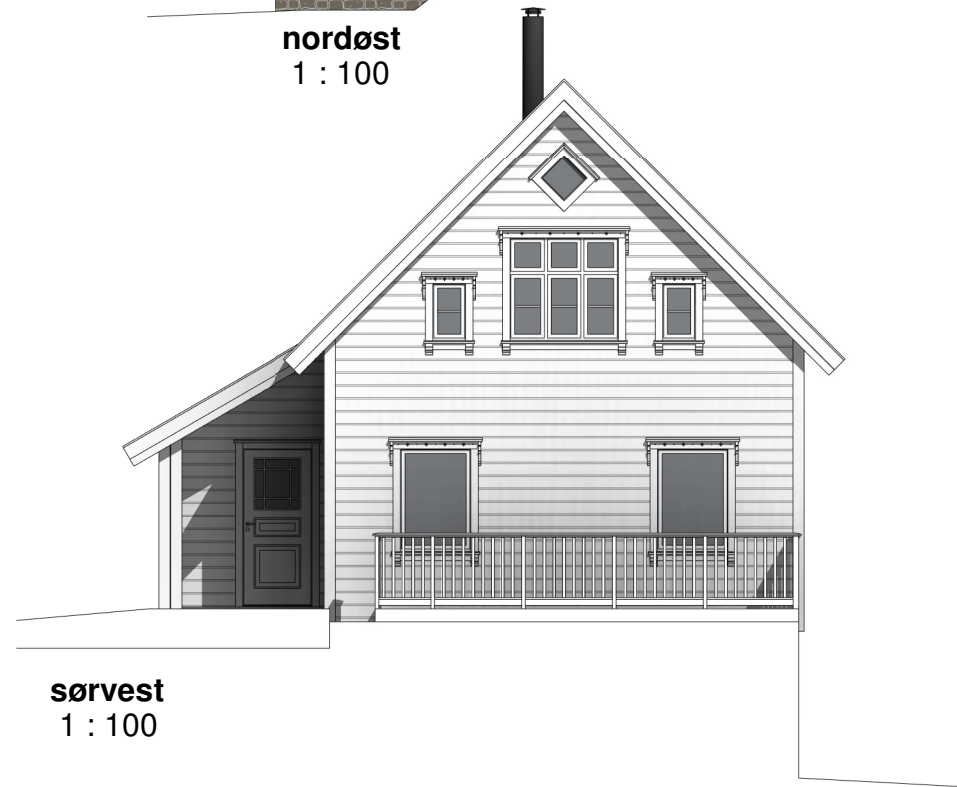

**sørvest**  
1 : 100



**nordvest**  
1 : 100

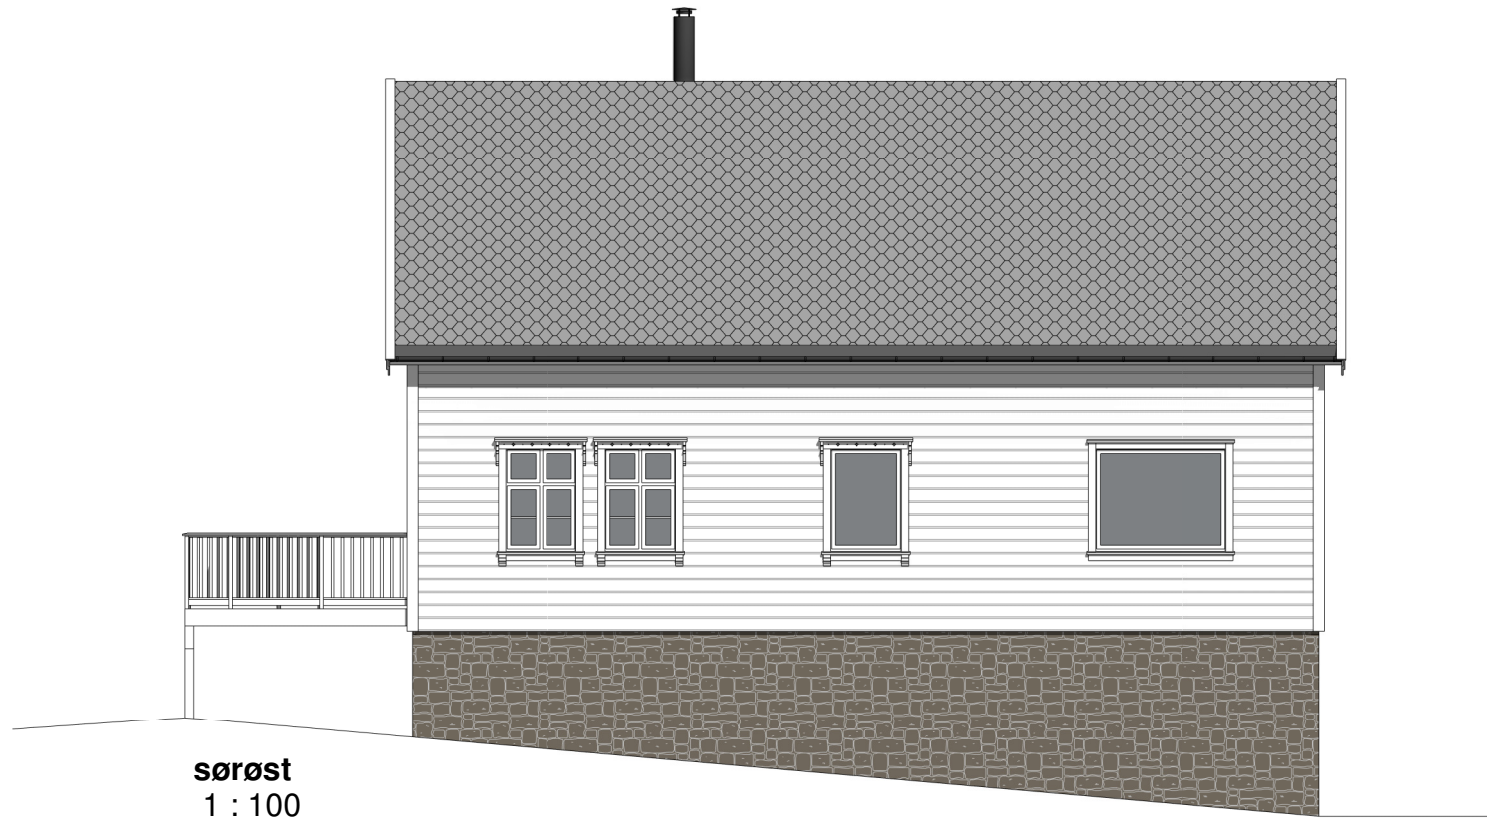

**sørøst**  
1 : 100

<b>A. Hesjedal &amp; T. Rosslund</b> Eksisterende bolig 347/8 Rosslund 32 Aler kommune		Målestokk	Dato	03.09.20
		1 : 100	Tegnet	ib
 Hellvik Hus AS Jærveien 1250, 4375 Hellvik 51 46 16 00 firmapost@hellvikhus.no www.hellvikhus.no		Kontr.	HHFrekh	Rev.
		Prosjekt status	Original	
Tegning nr. A-01		Prosjekt nr.	Original	
Tittel		Fasader		

Rev.	Revisjonen gjelder	Utført	Kontr.	Dato
------	--------------------	--------	--------	------