


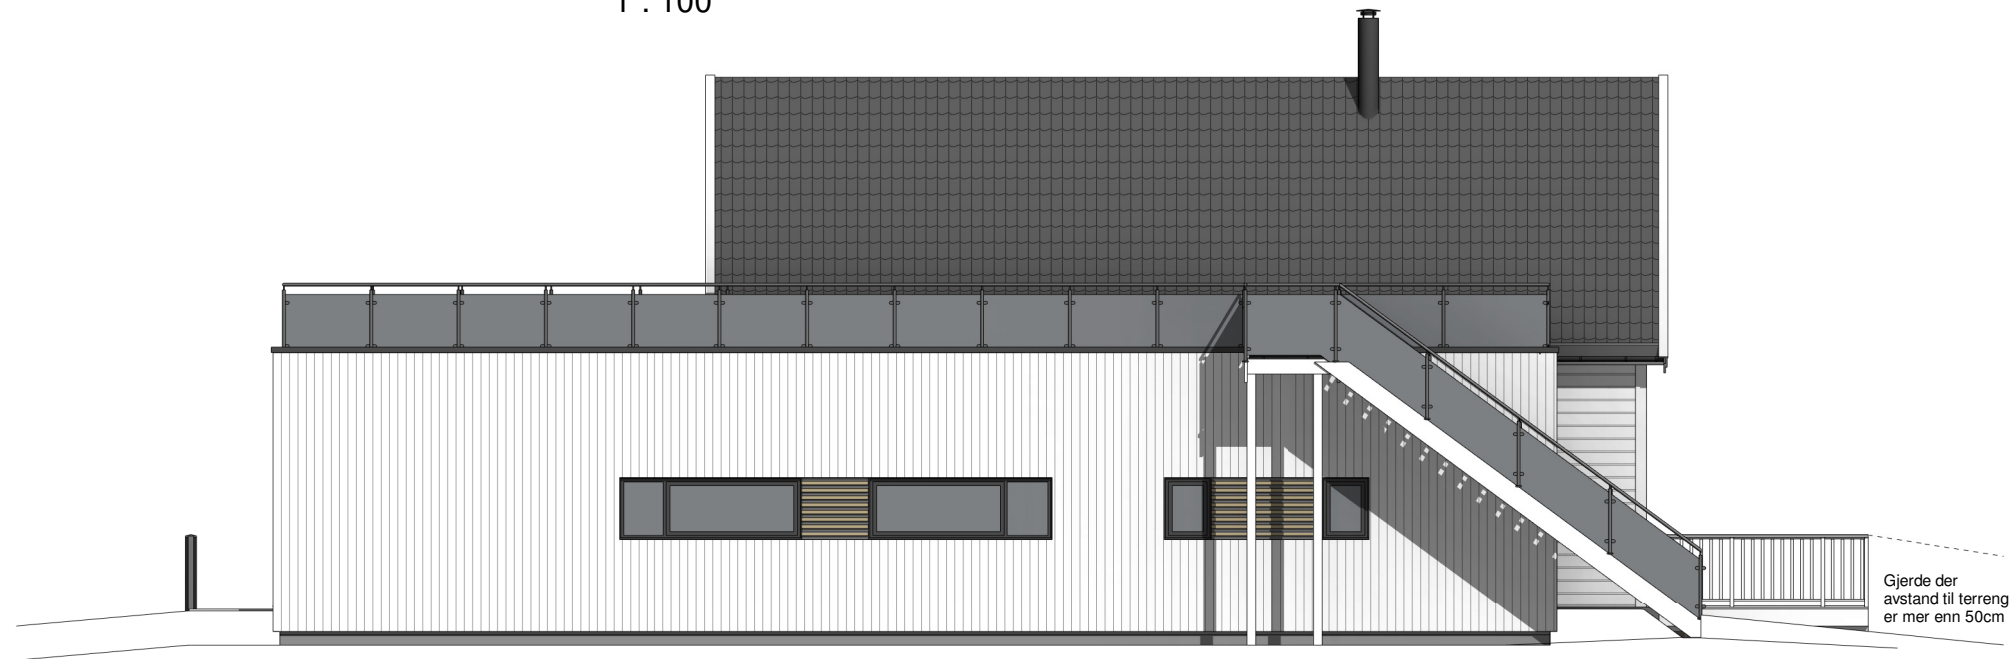

nordøst
1 : 100



nordvest
1 : 100

Rev.	Revisjonen gjelder	Utført	Kontr.	Dato
E	Rev.utv.trapp	ib	HHFr	10.09.20
D	Takterrasse m.m.	ib	HHFr	03.09.20
C	Rev.vindu sov+vask	ib	HHFr	03.07.20
B	Utv.sov m.m.	ib	HHFr	25.06.20
A	Rev.iht.skisser	ib	HHFr	10.06.20

A. Hesjedal & T. Rosslund Tilbygg enebolig Rosslund 32		347/8 Aver kommune	Målestokk 1 : 100	Dato 27.04.20
			Tegnet Kontr.	ib HHFrekh
			Prosjekt status Skisse	Rev. E
		Tegning nr. A-01	Prosjekt nr.	Original
Tittel Fasade NØ & NV				



Hellvik Hus AS
 Jærveien 1250, 4375 Hellvik
 51 46 16 00
 firmapost@hellvikhus.no
 www.hellvikhus.no