


5-4



Situasjonskart - 35/12 Nævdal
 Våningshus og kaninfjøs

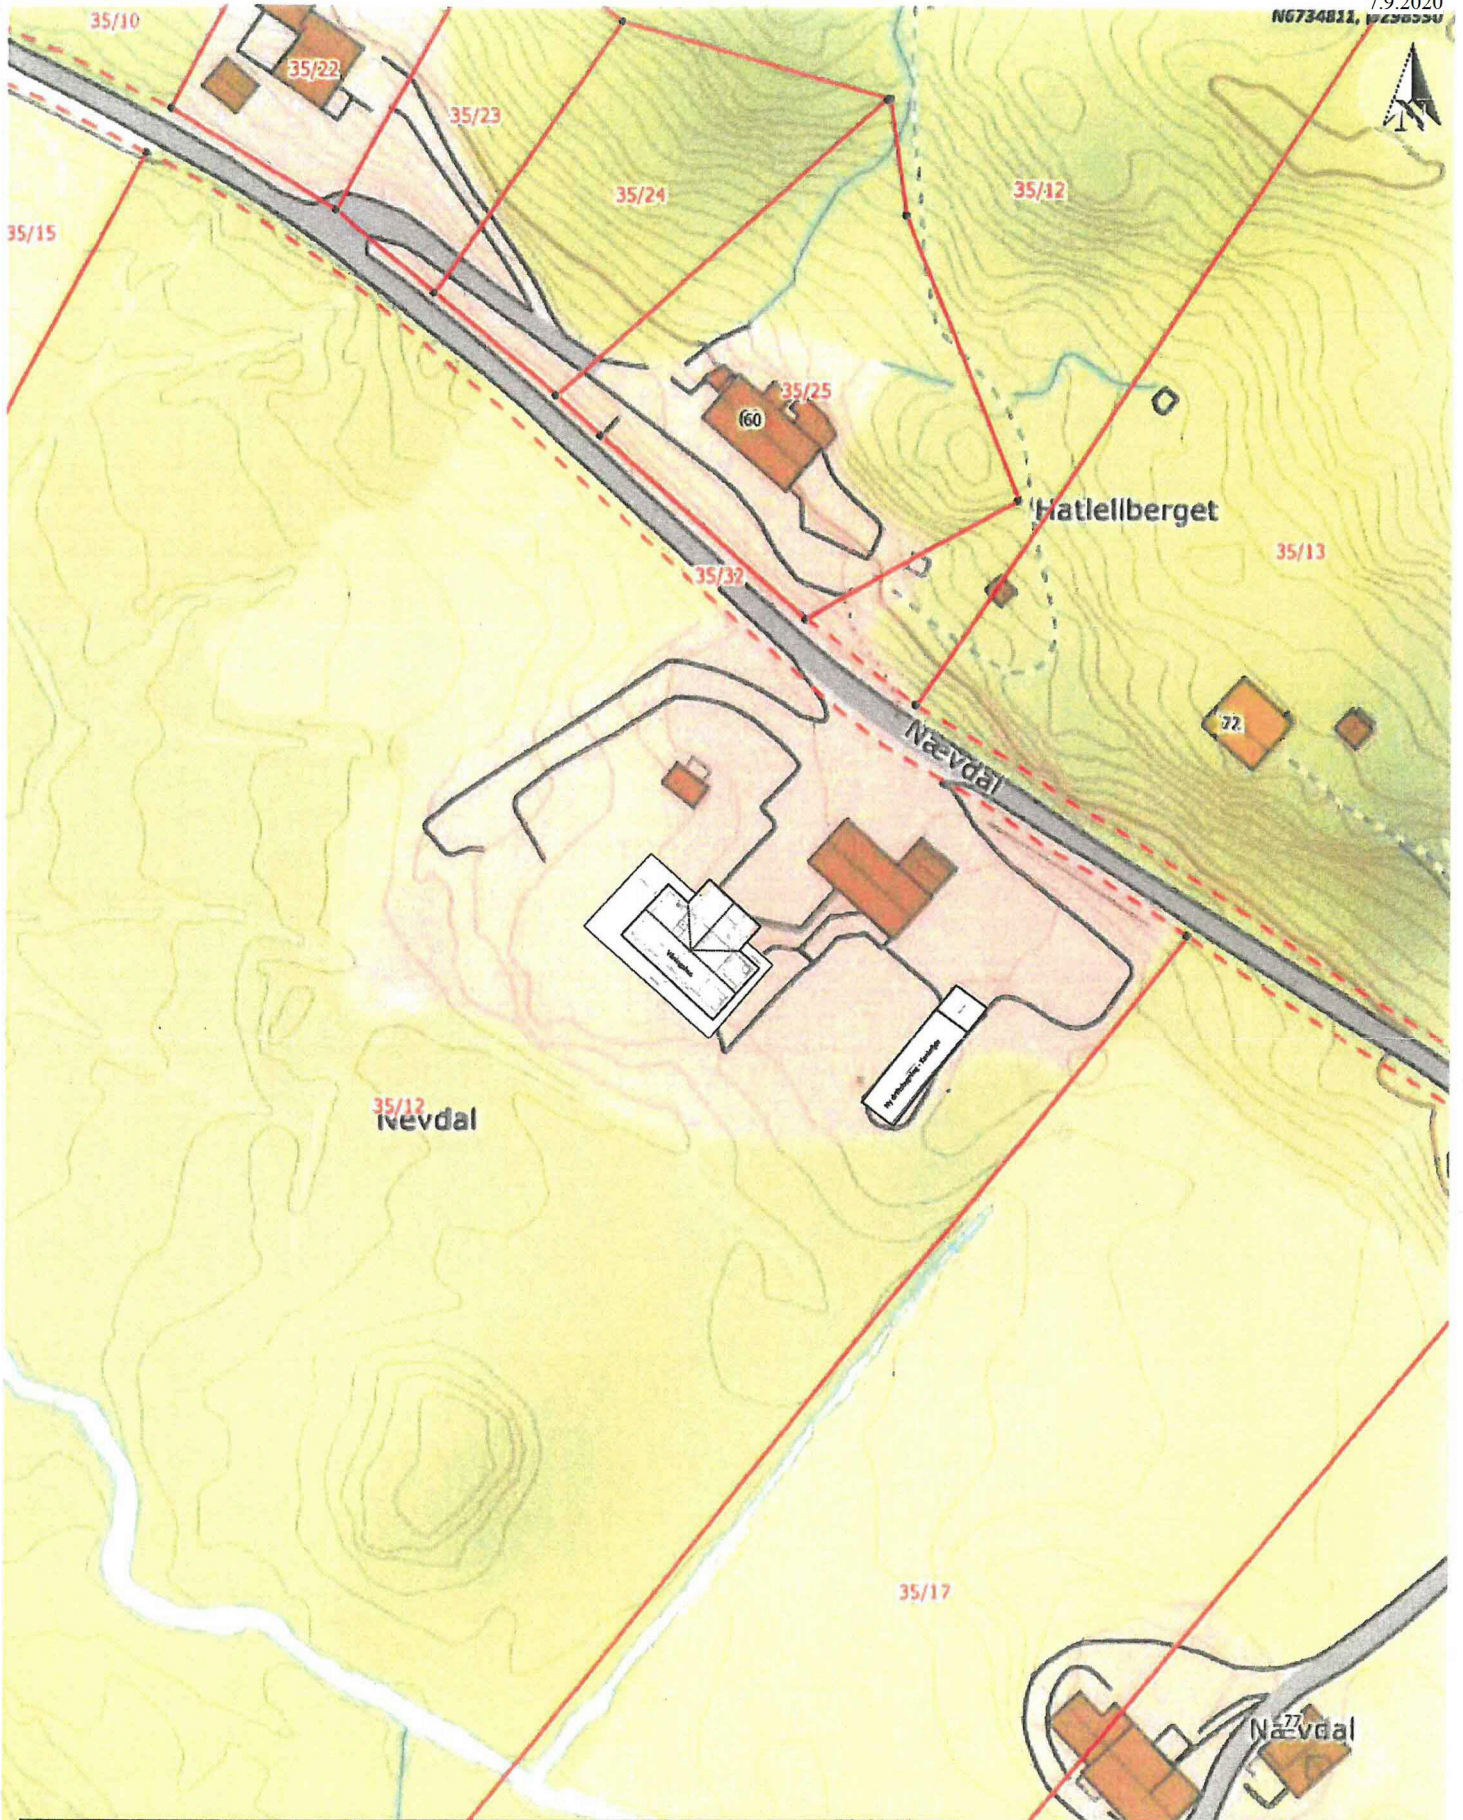

Dato: 15-06-2020

Målestokk: 1:1 000

