


S&R
 1:100

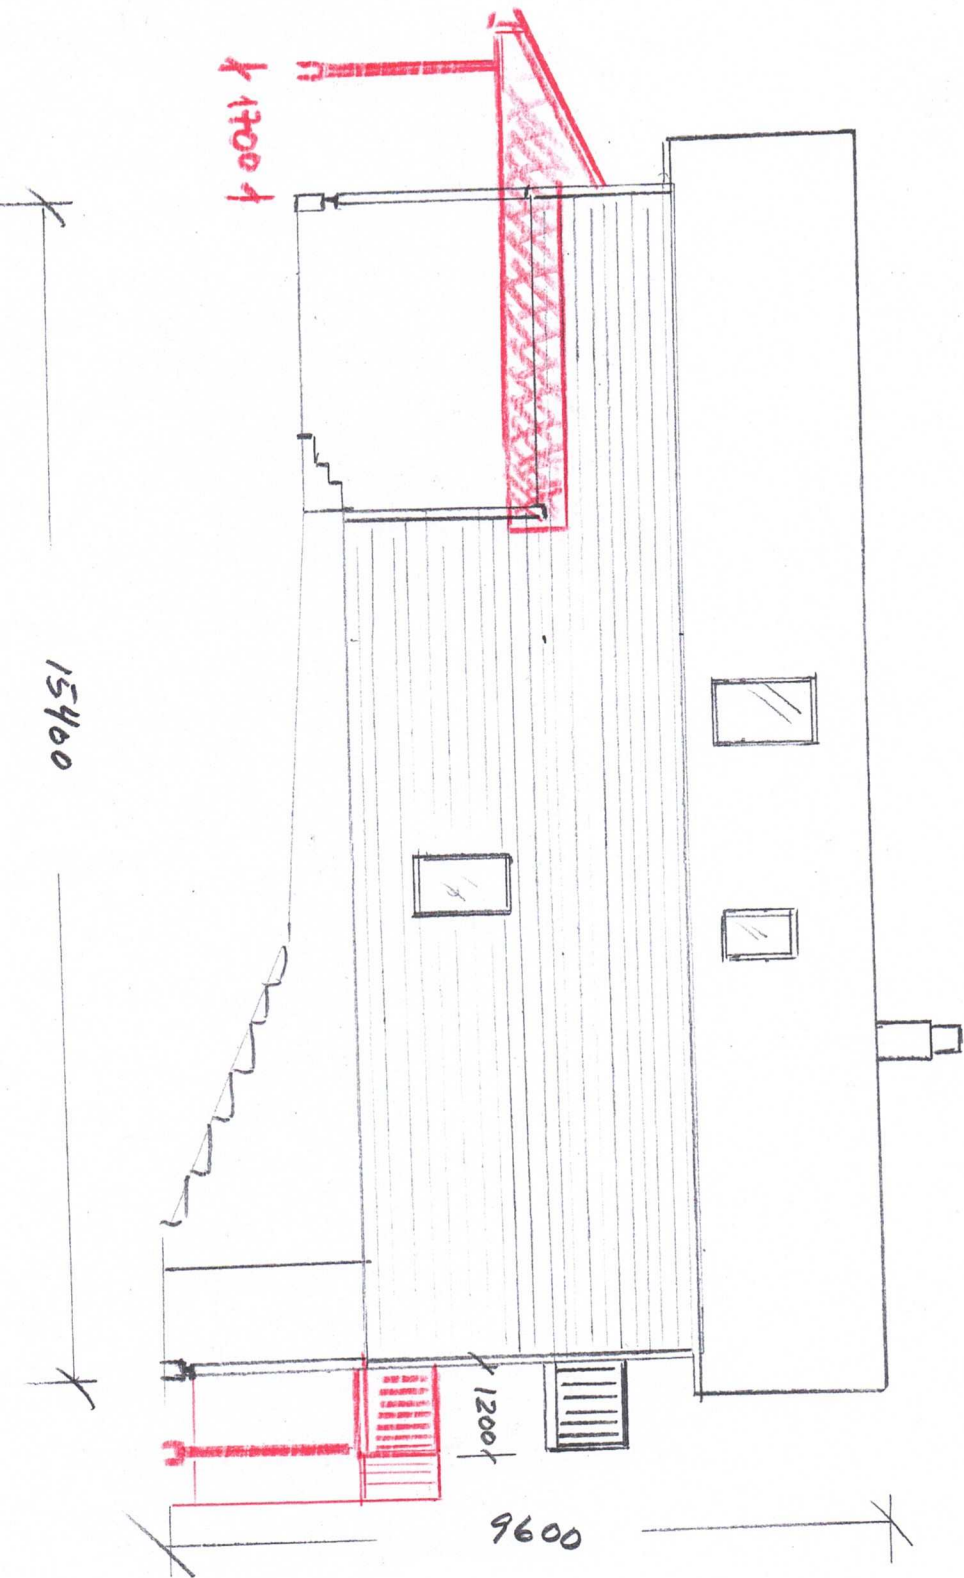

NORD
1:100

SITUASJONSKART

Gnr/Bnr: Gnr 319 bnr 34
Adresse:
Eigar/søkar:

Kvalitet: FKB-B

Gjeldande plan: Kommunedelplan
Planformål: LNF

Vår referanse: HOK




Sign.






Målestokk: 1:500
Dato: 15.04.2020

ALVER
KOMMUNE



 Gjerde
 Usikker eigedomsgrense
 Målt eigedomsgrense

 Bolighus
 Andre bygg

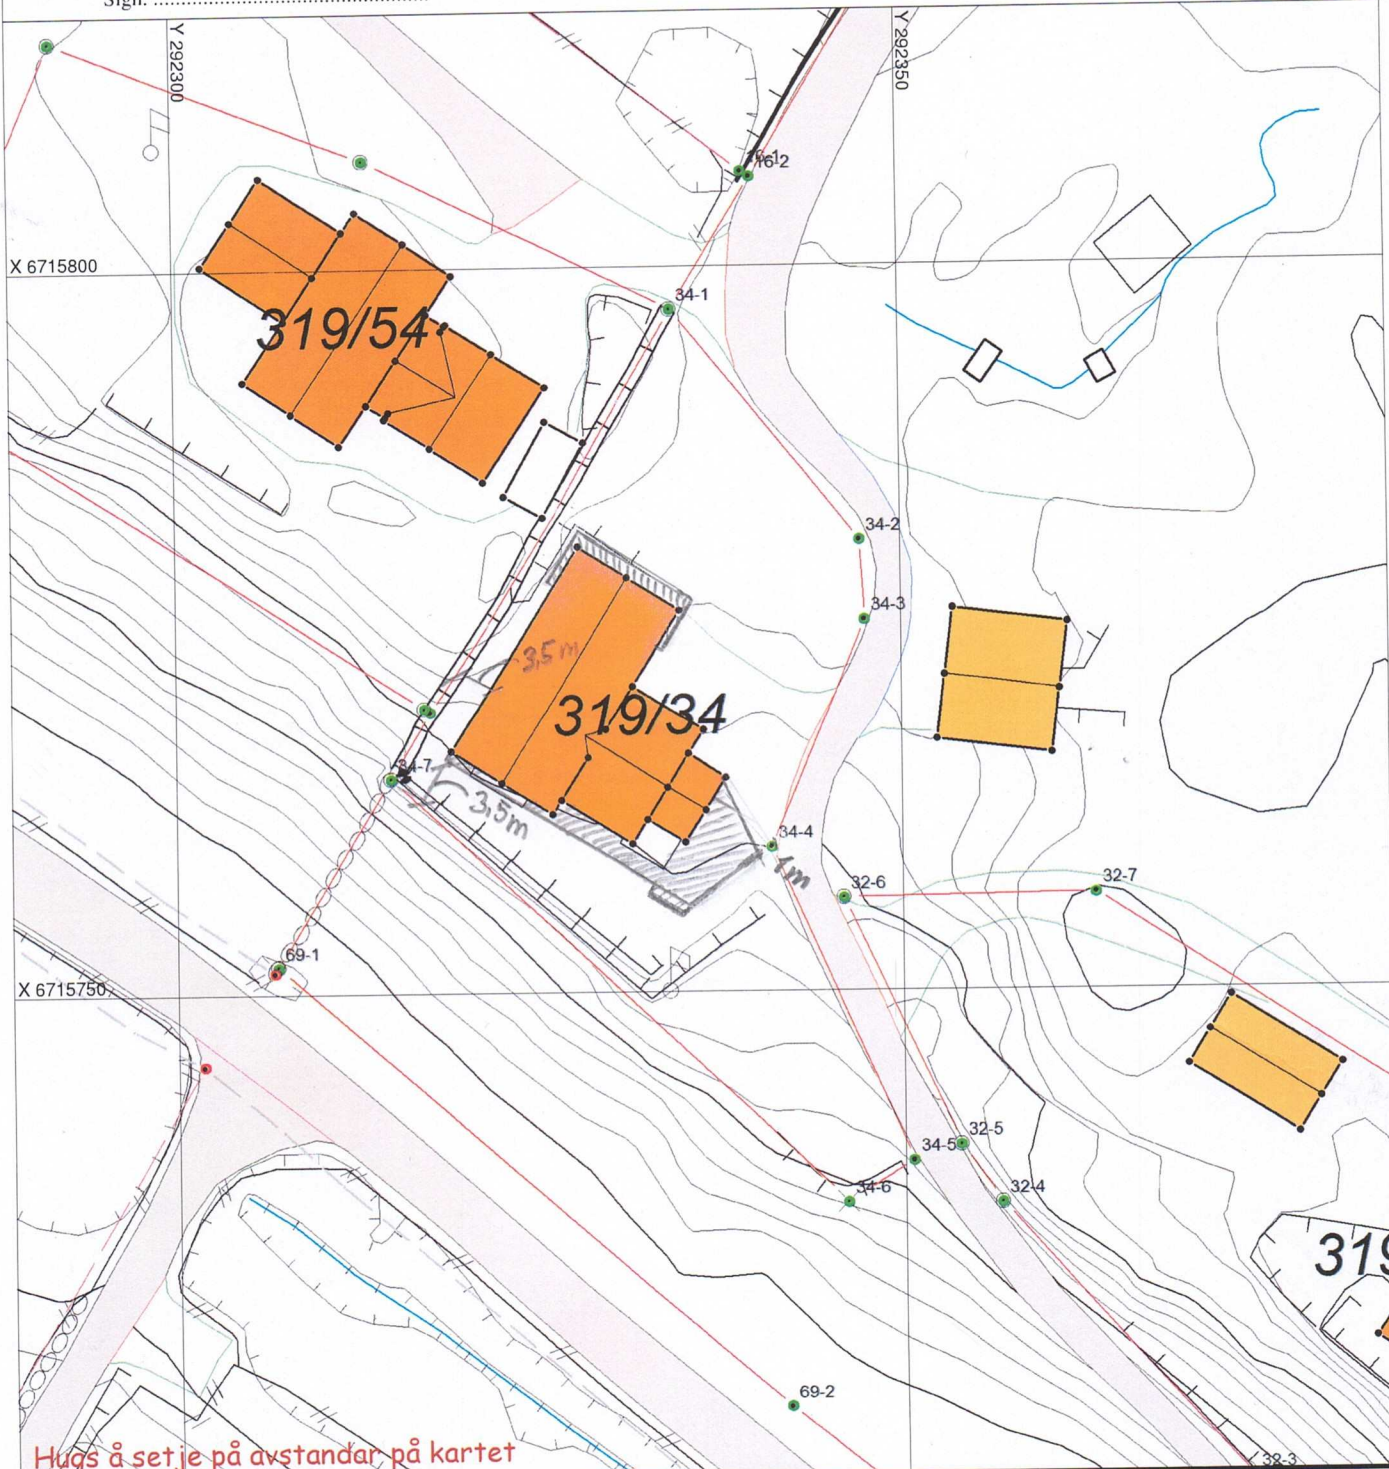

SITUASJONSPLAN

 Tiltak

Underskrift Situasjonsplan _____ Dato _____