

6729500

445/472

445/473

445/488

ALVER KOMMUNE. :

Langhøyane, MANGER

Sit.kart


FLORVAAG HUSFlorvaag Hus AS, Minde allé 43,
www.florvaaghus.no

Tiltakshaver :

Geir Smith

DATA / TOMT :

Pa. av G.nr. 445 B.nr. 416

Areal tomt:

TEGNFORKLARING

	BOLIGTOMT
	PROSJEKTERT BOLIG
	PROSJEKTERT GARASJE.
	PARKERING / ADKOMST BOLIG.

STREKSYMBOLER M.V.

-----	NYE KOTELINJER
-----	4-METER TIL NABOGRENSE

Mål :

1:500

TOMT


Enebolig

Tegn nr:

Utarbeidet : CM Dato : 25.05.20 Kontrollert :

Rev.	Dato.	Rev. gjelder.	Sign.
01	25.06.20	Forlengert garasje	CM
02			
03			
05			
06			
07			

Plass for signatur/ stempel

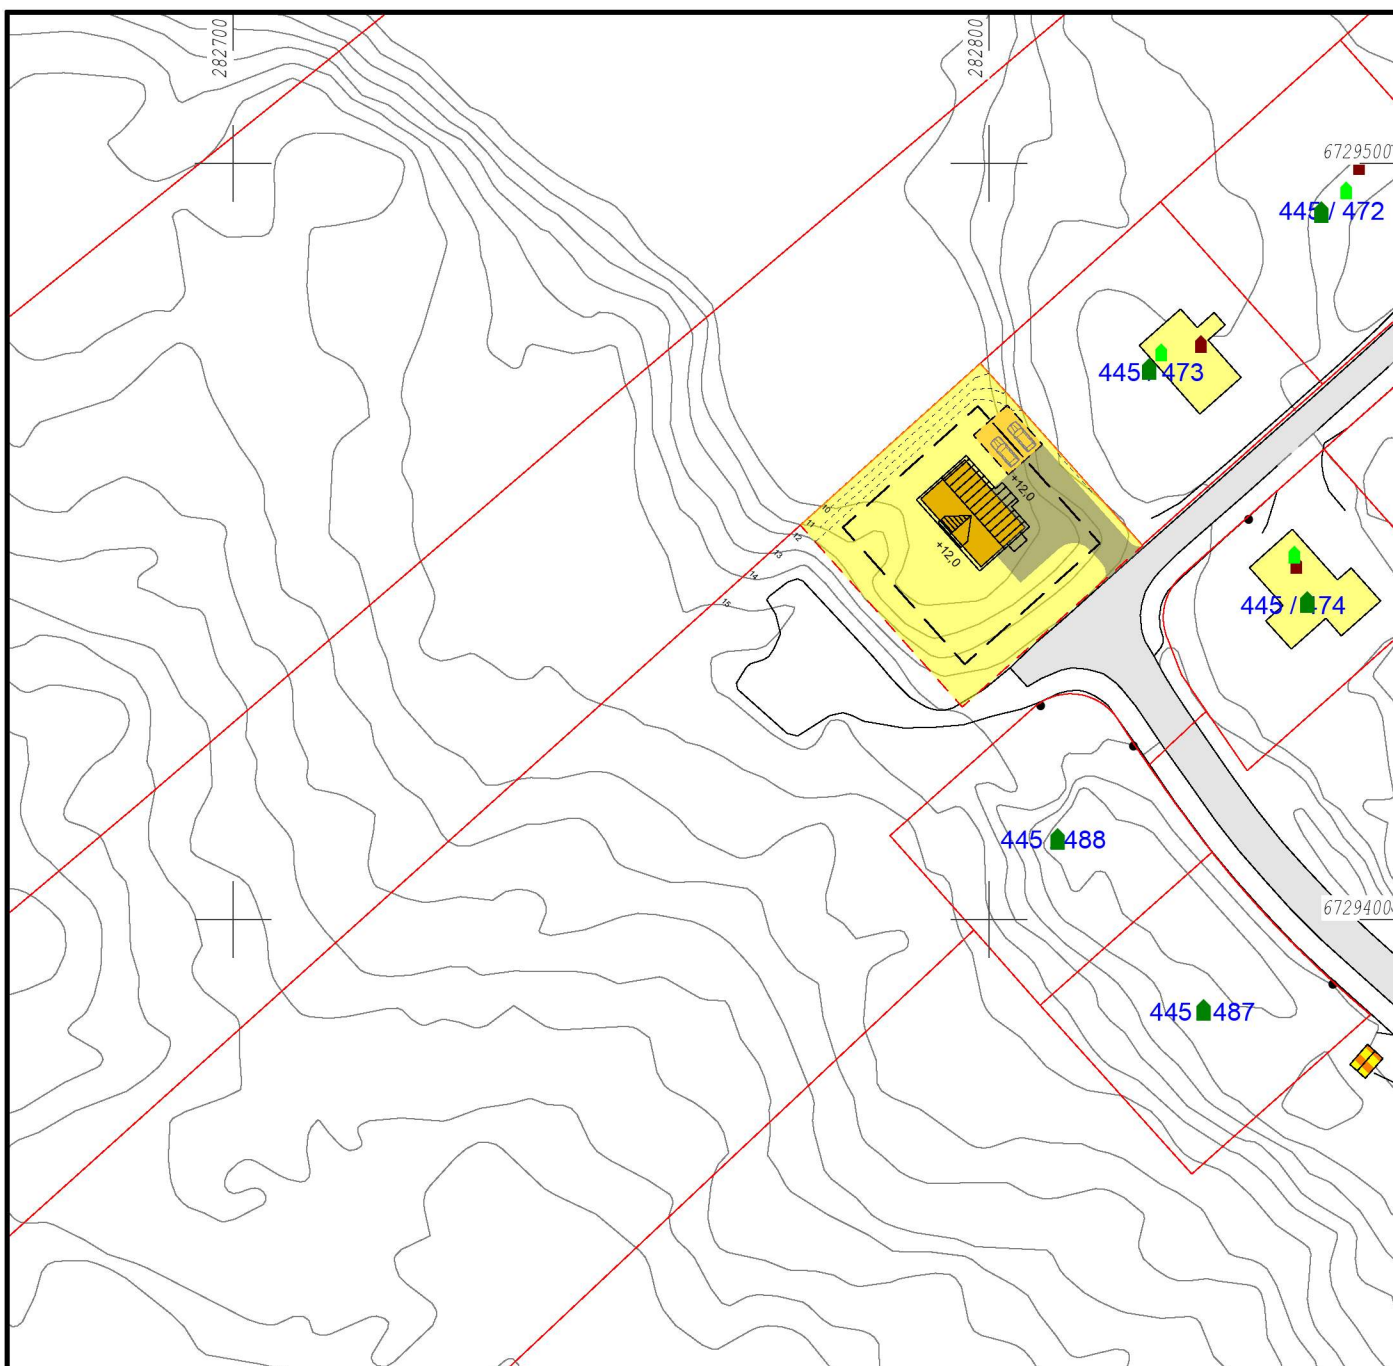

— Måte Grenser
 — Registrerte Grenser
 — Udefinert grenser
 — Terrengmåte grense
 — Konstruert grensepunkt
 — Bolig
 — Bustad m/leilighet
 — Våningshus
 — Større bustader
 — Hytte/feriehus
 — Garasje/uthus
 — Industri/lager
 — Andre bygg

Beliggenhet og høyder må oppfattes som orienterende.
 Koordinatsystem: UTM(EUREF89) - SONE 32 (EPSG:32632)
 Høydesystem: (EPSG:)



Alver kommune
Kart og Oppmåling



Dato: 2020.05.22
Sign: lito

G.nr.445 B.nr.416

Målestokk
1:1000

TEGNFORKLARING

	BOLIGTOMT
	PROSJEKERT BOLIG
	PROSJEKERT GARASJE.
	PARKERING / ADKOMST BOLIG.

STREKSYMBOLER M.V.

-----	NYE KOTELINJER
-----	4-METER TIL NABOGRENSE

Mål :
1:1000

TOMT
Enebolig

Tegn nr:

ALVER KOMMUNE. :

Langhøyane, MANGER
Sit.kart

FLORVAAG HUS

Florvaag Hus AS, Minde allé 43,
www.florvaaghush.no

Tiltakshaver :

Geir Smith

DATA / TOMT :

Pa. av G.nr. 445 B.nr. 416

Areal tomt:

Utarbeidet :	CM	Dato : 25.05.20	Kontrollert :
Rev.	Dato.	Rev. gjelder.	Sign.
01	25.06.20	Forlenget garasje	CM
02			
03			
05			
06			
07			

Plass for signatur/ stempel