



FORELØPIG SKISSE 11.09.20

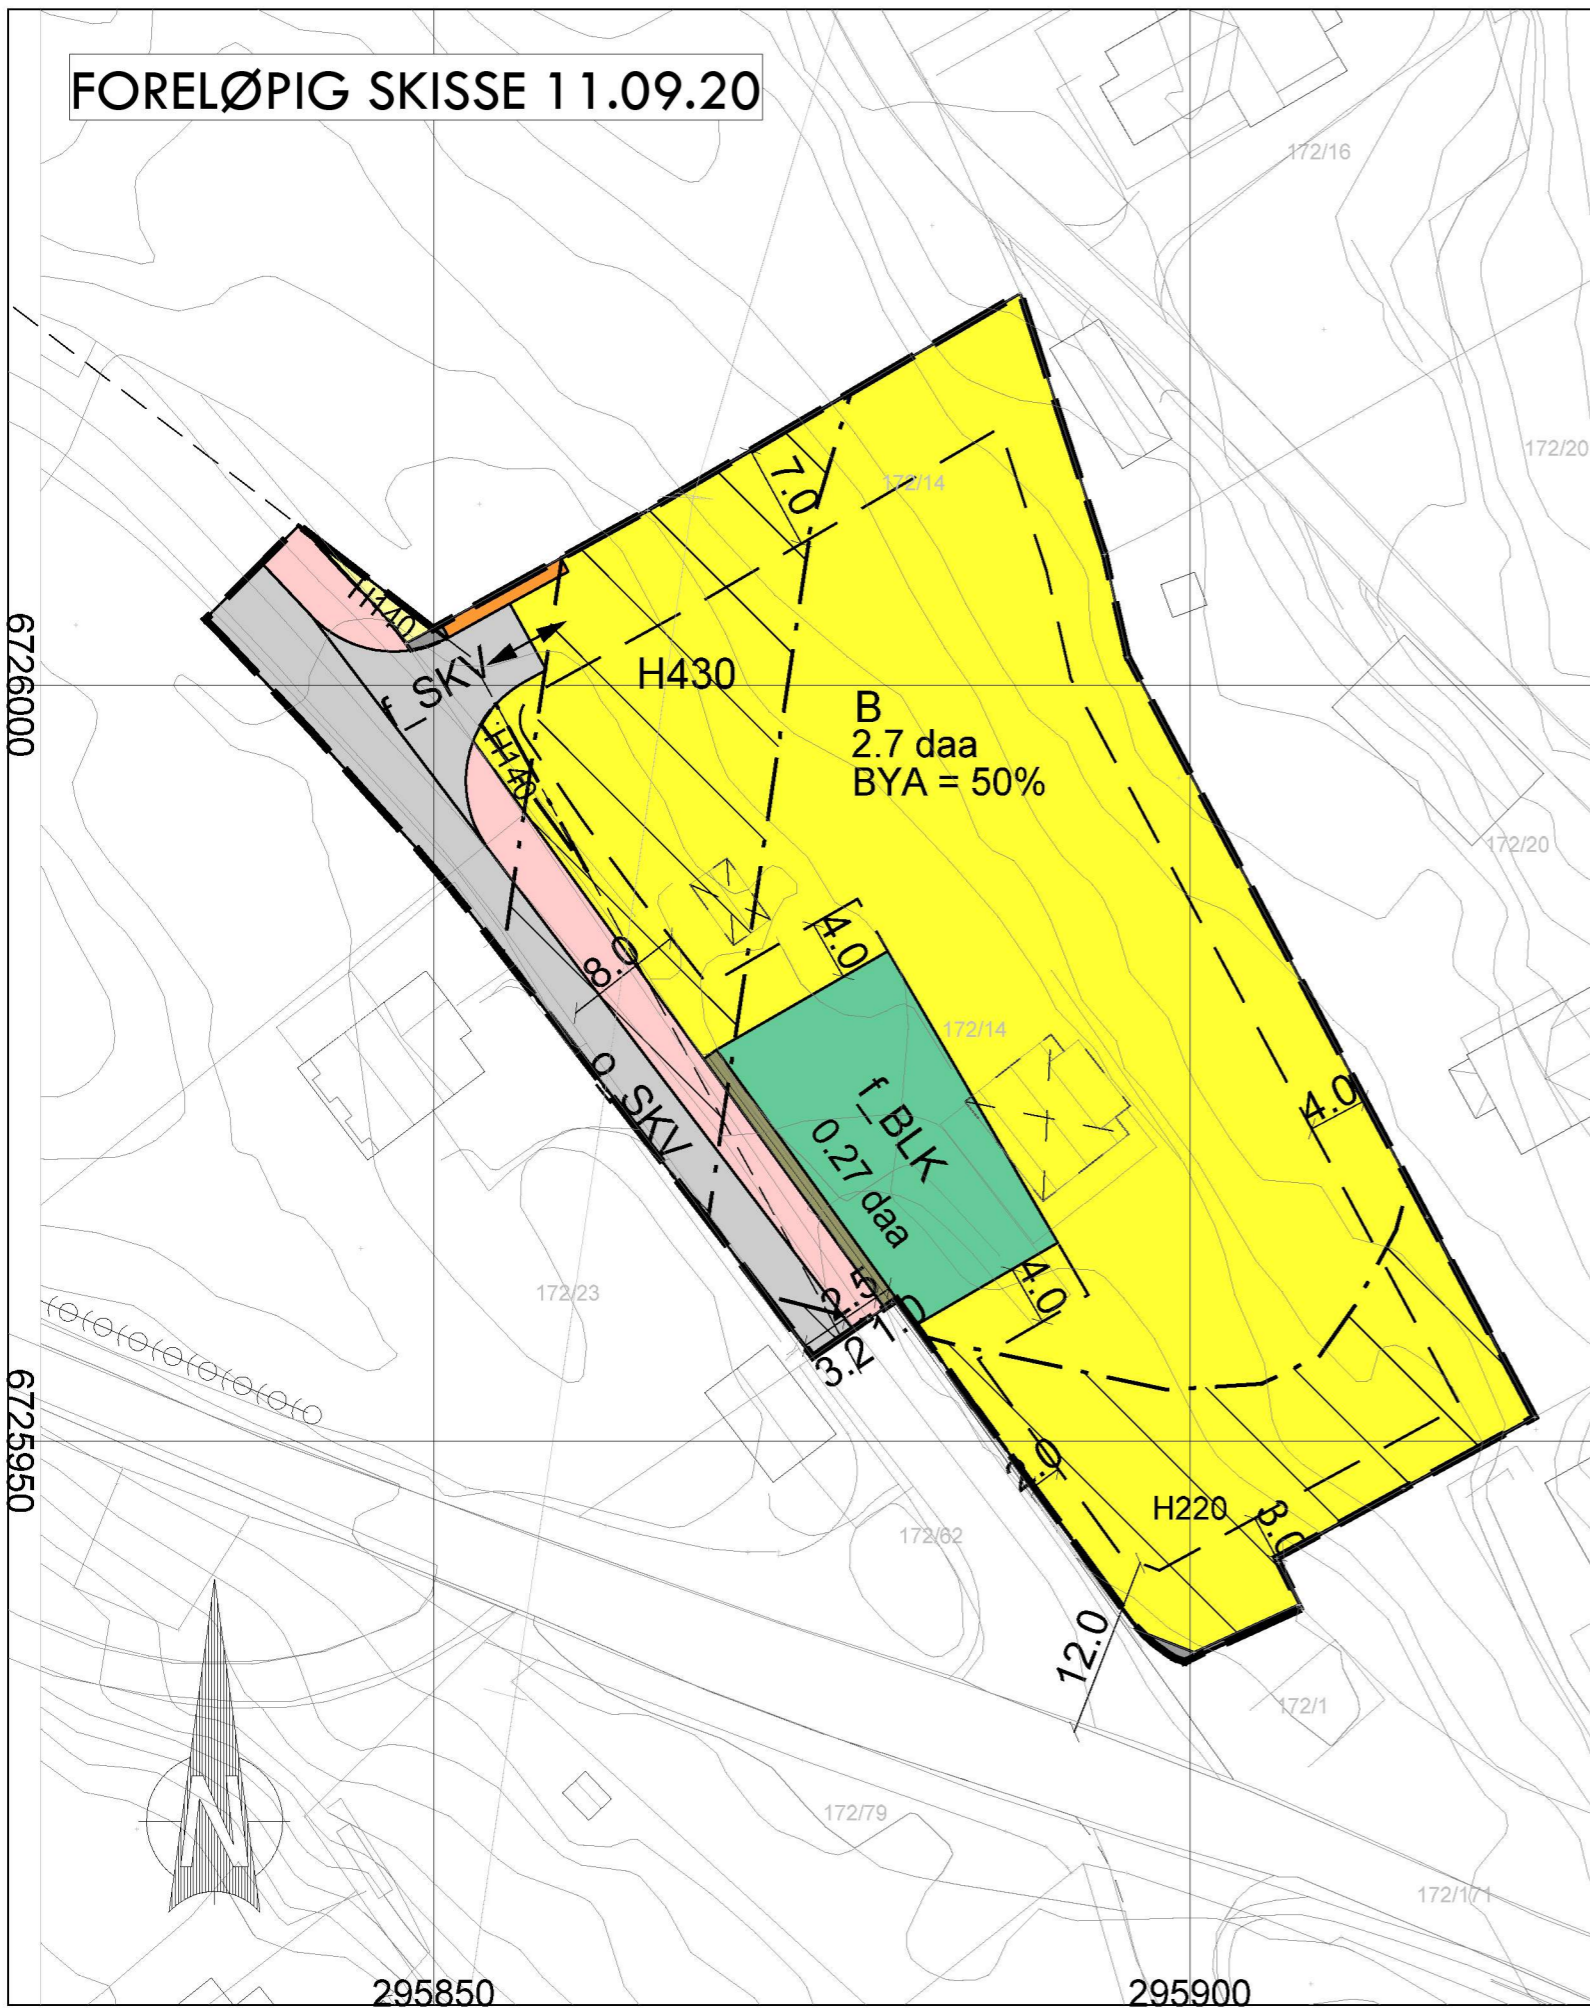

TEGNFORKLARING

- Bygninger og anlegg (PBL § 12-5, nr. 1)**
- Boligbebyggelse - frittliggende småhusbebyggelse
 - B Boligbebyggelse
 - Renovasjon
 - f_BLK Lekeplass, felles
- Samferdselsanlegg og teknisk infrastruktur (PBL § 12-5, nr. 2)**
- o_SKV Kjøreveg, offentlig
 - f_SKV Kjøreveg, felles
 - Fortau, offentlig
 - Annen veggrunn - tekniske anlegg
 - Annen veggrunn - grøntareal
- Hensynssoner (PBL § 12-6)**
- H140 Frisikt
 - H220 Gul sone iht. T-1442
 - H430 Rekkefølgekrav infrastruktur
- Linjesymbol**
- Plangrense
 - Formålsgrense
 - Byggegrense
 - Bebyggelse som forutsettes fjernet
 - Frisiktlinje i veikryss
 - Måle-/avstandslinje
 - Sikringsgrense

Kartopplysninger:
 Kilde for basiskart: Lindås kommune
 Dato for basiskart: 05.08.19
 Koordinatsystem: UTM sone 32/Euref89
 Høydegrunnlag: NN2000
 Ekvidistanse 1 m
 Arkformat A3
 Kartmålestokk: 1:500

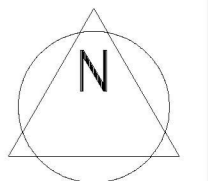

**DETALJREGULERINGSPLAN FOR BIRKELUNDSTUNET
 GBNR 172/14, SEIM, ALVER KOMMUNE**

ArealplanID:
 Plantype: Detaljregulering
 Forslagsstiller:

SAKSBEHANDLING IFLG. PLAN- OG BYGNINGSLOVEN

SAKSNR	DATO	SIGN

Kunngjøring oppstart

1. gangs behandling i det faste utvalget for plansaker

Offentlig ettersyn fra til

2. gangs behandling i det faste utvalget for plansaker

Kommunestyrets vedtak:

PLANEN UTARBEIDET AV:



proESS AS, Brusdalsvegen 20, 6011 ÅLESUND - www.proess.no - post@proess.no

DATO	SAKSNR	TEGNR.	SAKSBEH.
Planforslag: 12.05.2020	9004	001	sø/mhs