


Prosj. tilbygg på gnr. 188, bnr. 182, Lindås – Alver kommune

Etasjeplan i Mål = 1 : 100


Isdalstø, 02.10.2020

Freka Invest AS

TILBYGG

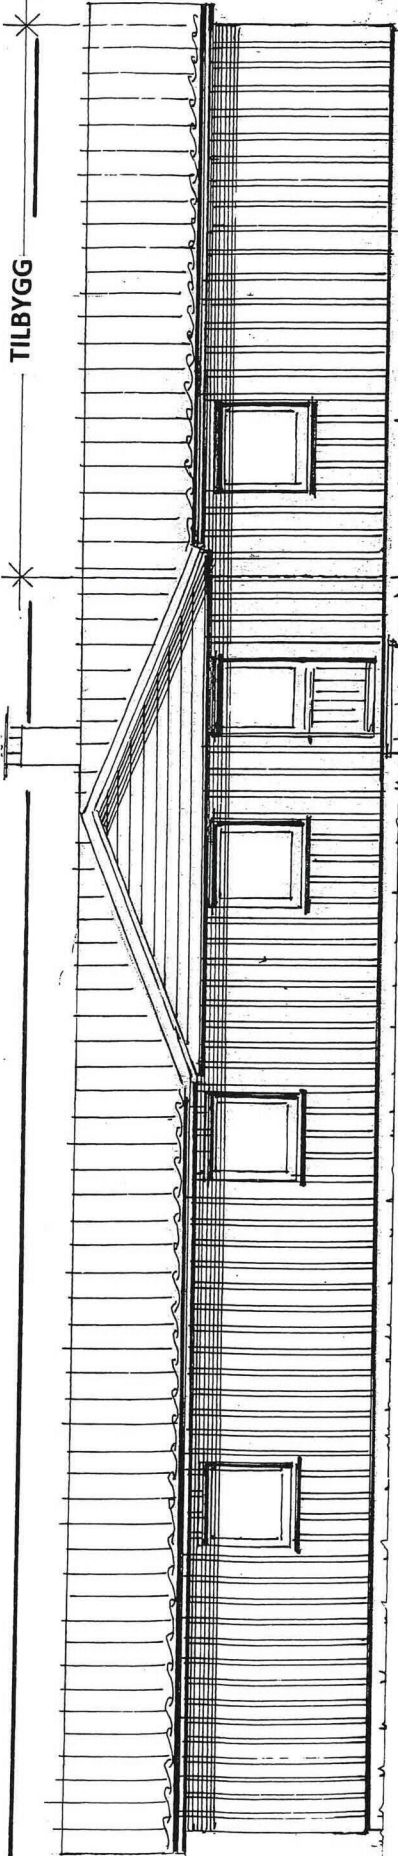


Fasade mot VEST

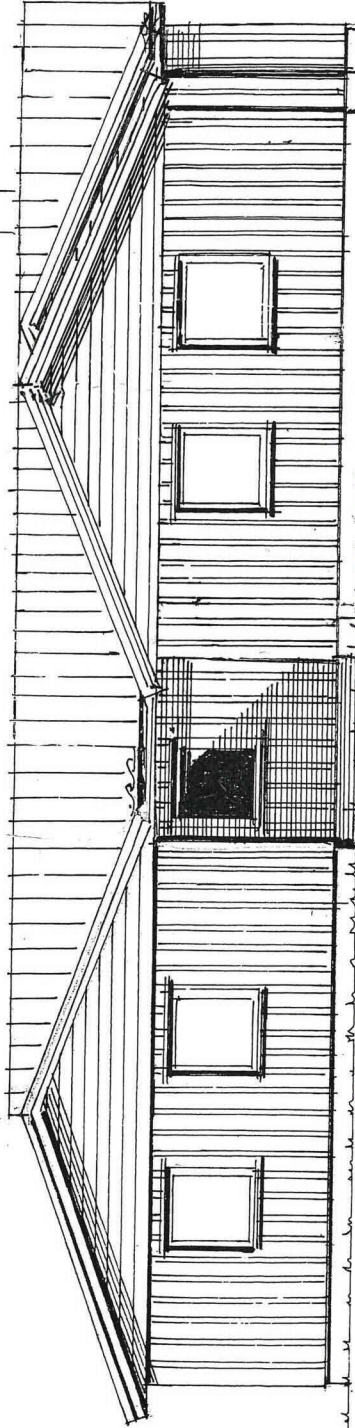

Fasade mot SYD

TILBYGG

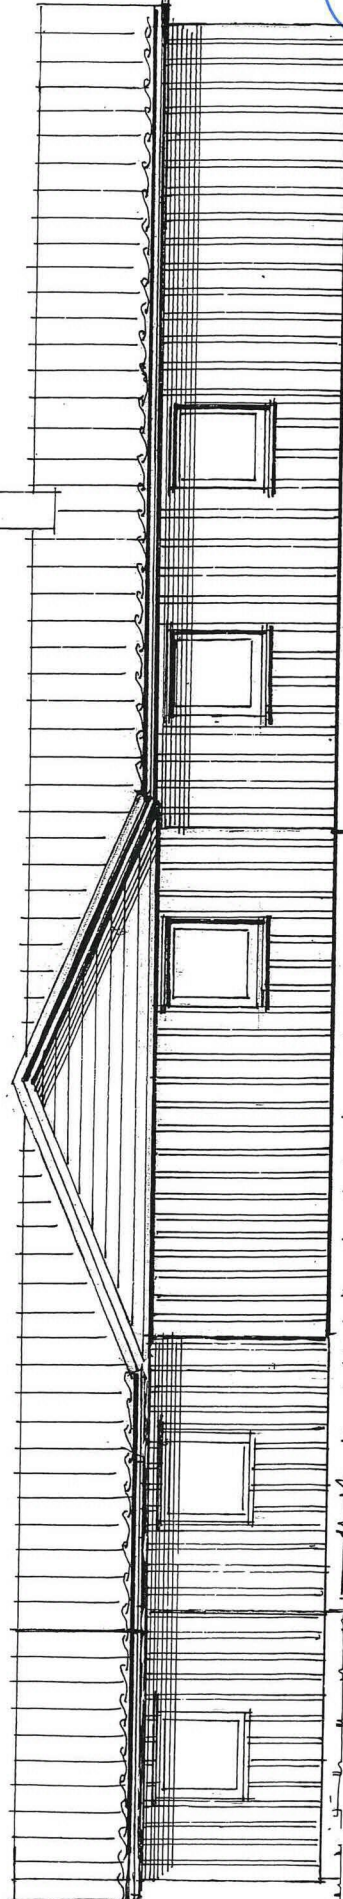

TILBYGG

Fasade mot ØST

Prosj. tilbygg på Strandveien 1, Knarvik . Gnr. 188 , Bnr. 182 i Lindås kommune.

Fasader i Mål = 1 : 100

Rev. 01.10.2020 *WJ*
Seim, 05.02.2019, Arkitekt Knut Willie Jacobsen

1.2
03