


	70	75	100	125	150	175									
Terreng H.	11.08	10.64	10.23	9.95	9.80	9.10	8.75	8.37	8.10	8.36	8.45	7.99	7.08	5.45	5.05
Kumavstand			17.6		24.9		23.8		11.4		3.2				
Fall i ‰			69%		66%		100%		209%		13%				
Kote utv. topp	9.73		8.01	8.01	6.36	6.42	4.00	3.96							
Rør dim. og type		PE 160		PE 160		PE 160	PE 160	PE 160							
Kumavstand		16.5		24.1		26.0									
Fall i ‰		66%		67%		100%									
Kote innv. bunn	8.92		7.82	7.82	6.21	6.21	3.60								
Rør dim. og type		PP 160		PP 160		PP 160									

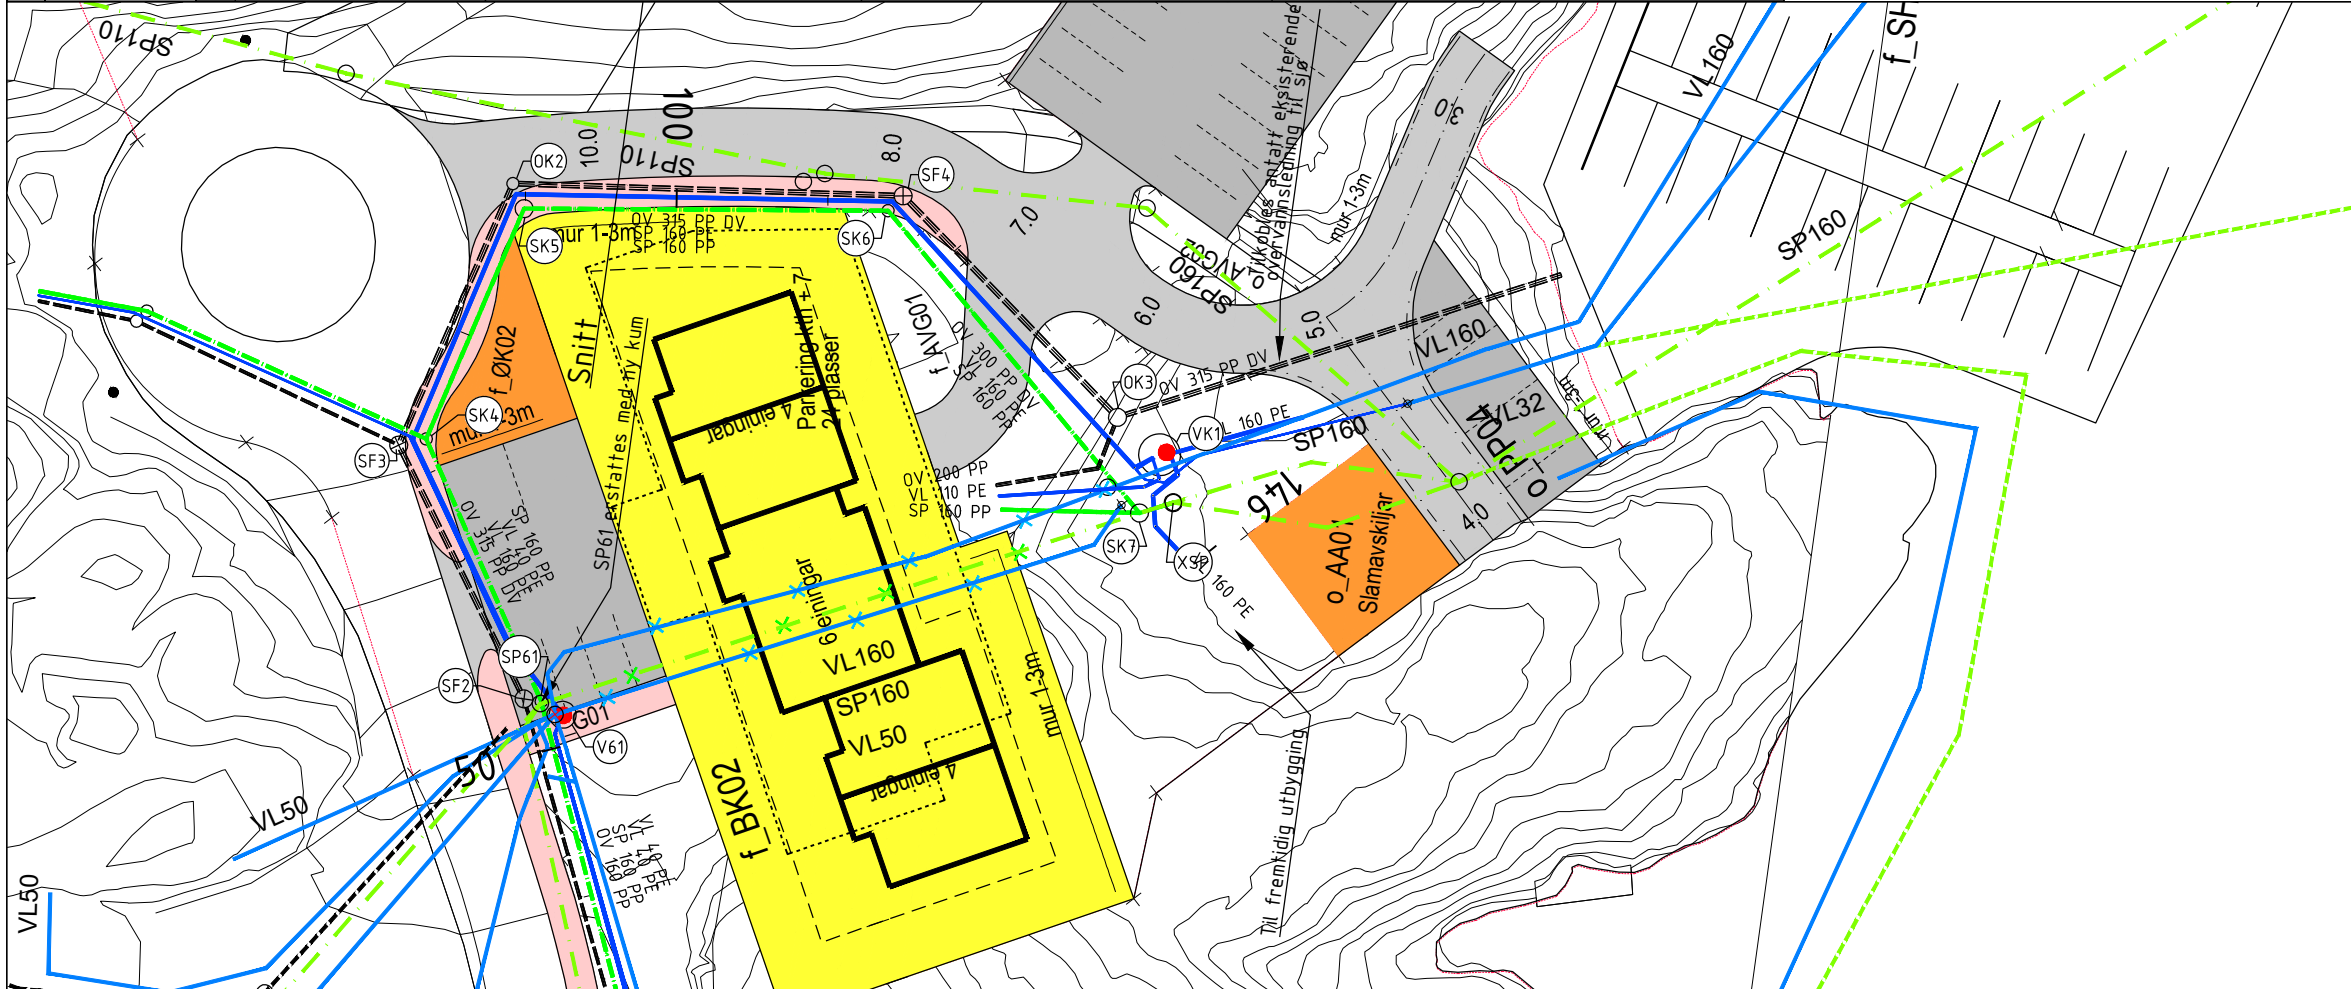

Tegnforklaring

- Vannledning: Solid blue line
- Spillvannsledning: Dashed green line
- Overvannsledning: Dashed black line
- Vannledning utgår: Blue line with 'x' markers
- Spillvannsledning utgår: Green line with 'x' markers
- Kum: Circle symbol

0 12.5 25 Meter

Rev.	Dato	Tekst	uff.	kontr.	godk.
B	22.05.2020	ARBEIDSTEGNING			
A	07.04.2020	Revisjon etter kommentarer			

Boligbygg Vest AS
Gnr/Bnr 134/4
Hilland felt 7 - del 2
VA-Plan
Alver kommune
Plan og profil

Tegningsstatus: For godkjenning

BYGGADMINISTRASJON
Harald Bjørndal a.s

PROSJEKTADMINISTRASJON-REGULERING-KOMMUNALTEKNISK PLANLEGGING
5640 EIKELANDSOSEN TLF 56581130 E-post: post@byggadmin.no

Format	A1
Målestokk	1:250 m
Dato	20.03.2020
Tegnet av	KAØ
Fagkontralt	
Godkjent av	
SAK NR.	
TEGN.NR.	H3
REV. NR.	B