


	0	25	50	75	100	125	150	175																					
Terreng H.	18.25	17.67	17.23	16.95	16.93	15.90	15.51	15.09	14.51	13.90	13.10	12.61	12.06	11.65	11.08	10.64	9.95	9.80	9.48	9.10	8.75	8.37	8.36	8.45	7.99	7.08	5.45	5.05	
Kumavstand		21.0	5.9	24.3	5.7	15.1	17.6	24.9	23.8	11.1																			
Fall i ‰		-95%	-97%	-111%	93%	88%	69%	66%	100%	20%																			
Kote utv. topp	16.58	14.57	14.57	14.00	10.57	9.23	8.01	6.37	6.21	3.60																			
Rør dim. og type		PE 40	PE 40	PE 40	PE 160	PE 160	
Kumavstand		20.5	6.4	25.9	18.9	16.5	24.1	26.0																					
Fall i ‰		96%	100%	116%	97%	66%	67%	100%																					
Kote innv. bunn	16.39	14.41	13.76	13.76	10.75	9.23	7.82	6.21	6.21	3.60																			
Rør dim. og type		PP 160	PP 160	

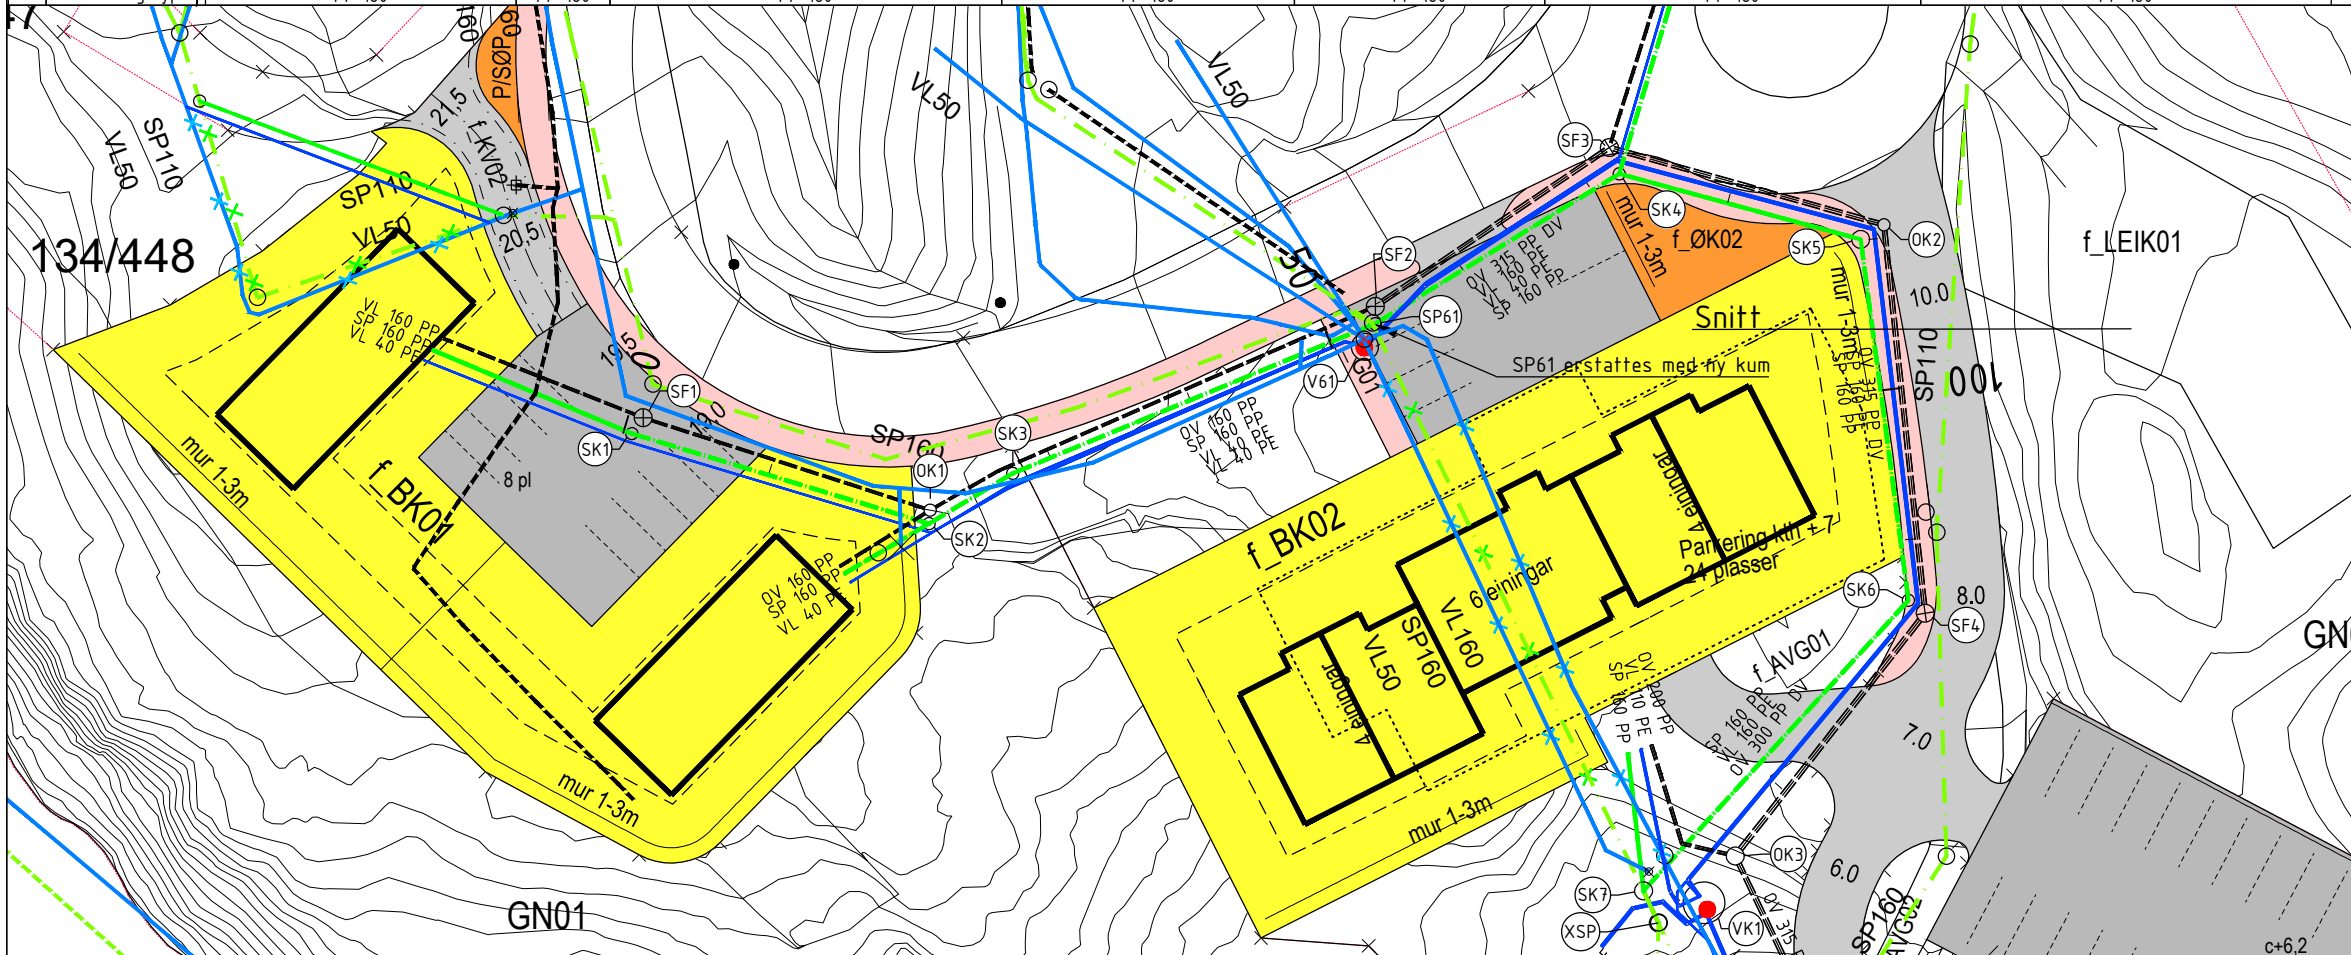

Tegnforklaring

- Vannledning: Solid blue line
- Spillvannsledning: Dashed green line
- Overvannsledning: Dashed black line
- Vannledning utgår: Blue line with 'x' markers
- Spillvannsledning utgår: Green line with 'x' markers
- Kum: Circle symbol

0 12.5 25 Meter

B	22.05.2020	ARBEIDSTEGNING	KAØ	
A	07.04.2020	Revisjon etter kommentarer	KAØ	
Rev.	Dato	Tekst	uff. kontr. godk.	
Boligbygg Vest AS			Format	A1
Gnr/Bnr 134/4			Målestokk	1:250 m
Hilland felt 7 - del 2			Dato	20.03.2020
VA-Plan			Tegnet av	KAØ
Alver kommune			Fagkontrakt	
Plan og profil			Godkjent av	
Tegningsstatus: For godkjenning			SAK NR.	
BYGGADMINISTRASJON Harald Bjørndal a.s			TEGN.NR.	H2
PROSJEKTADMINISTRASJON-REGULERING-KOMMUNALTEKNISK PLANLEGGING 5640 EIKELANDSOSEN TLF 56581130 E-post: post@byggadmin.no			REV. NR	B