


A

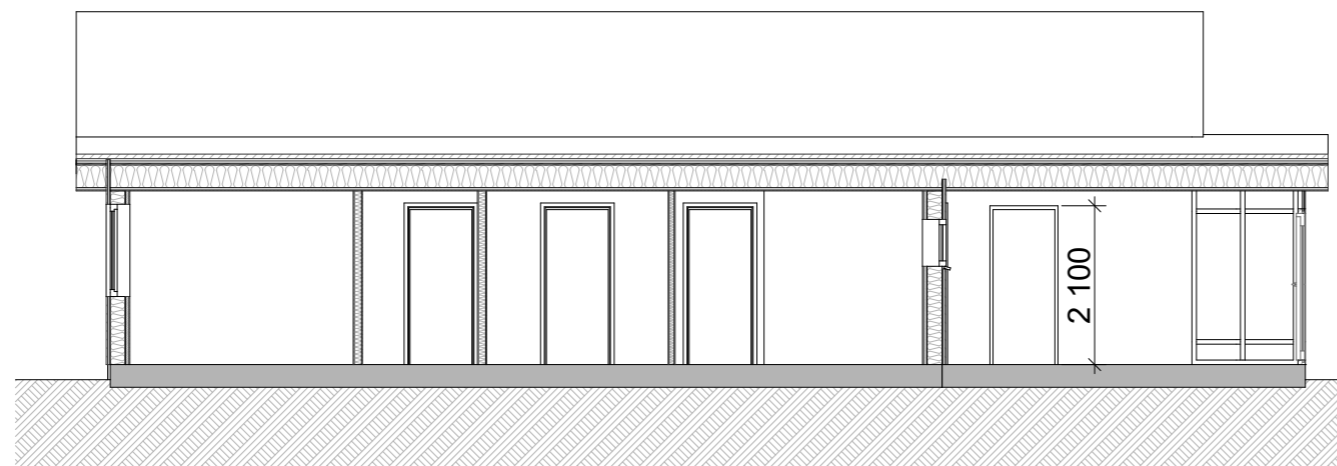

B

B			
A			
REV.	BESKRIVELSE	SIGN.	DATO
Prosjekt: Tilbygg			
Tiltakshaver: Geir Unneberg Byggeplass: Keilevegen 117 A/B gnr 125 bnr 42 5953 Fønnes			Entreprenør:
Arkitekt: MARK arkitekter AS Hillevågsveien 101, 4016 Stavanger www.onlinearkitektene.no			MARK ONLINEARKITEKTENE
Prosjektnr.: 751	Prosjektfase: SØK / ARB	Tegnet av: A. K.	Kontrollert av: O. M.
Tegning: Snitt			Dato: 05.10.2020
			Målestokk: 1:50, 1:100
			Papir: A3
© Alle rettigheter tilhører MARK arkitekter, kopiering eller bruk av disse tegningene er forbudt uten skriftlig samtykke.			Tegningsnr.: 751 SØK / ARB v.3 - 4