


E-1

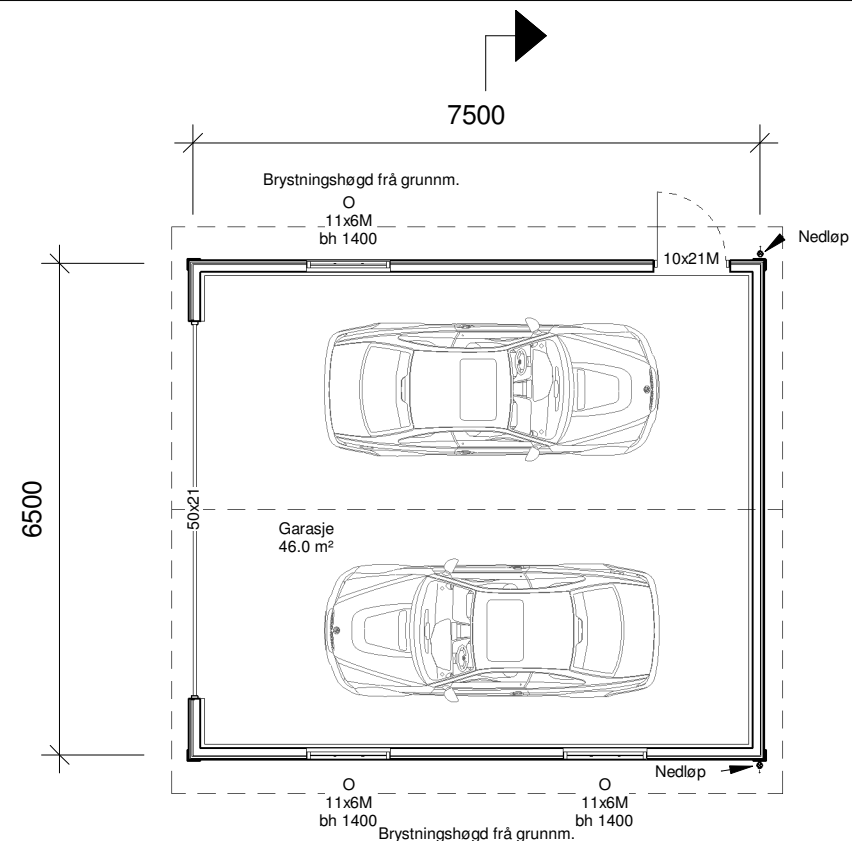



Hovudplan

SG = Personsikkerheitsglas  
 O = Opningsvindaug  
 F = Fastkarmvindaug  
 bh = Brystningshøgd  
 TF = Trinnfritt (maks terskelhøgd: 25mm)  
 G = Garderobe  
 GDF = Gjennomsnittleg dagslysfaktor, min 2% iht. TEK 10/17

Snitt A-A


Areal	
BRA:	46 m <sup>2</sup>
BYA:	48,8 m <sup>2</sup>

NB! sjekk portopning med leverandør, då mål kan variere

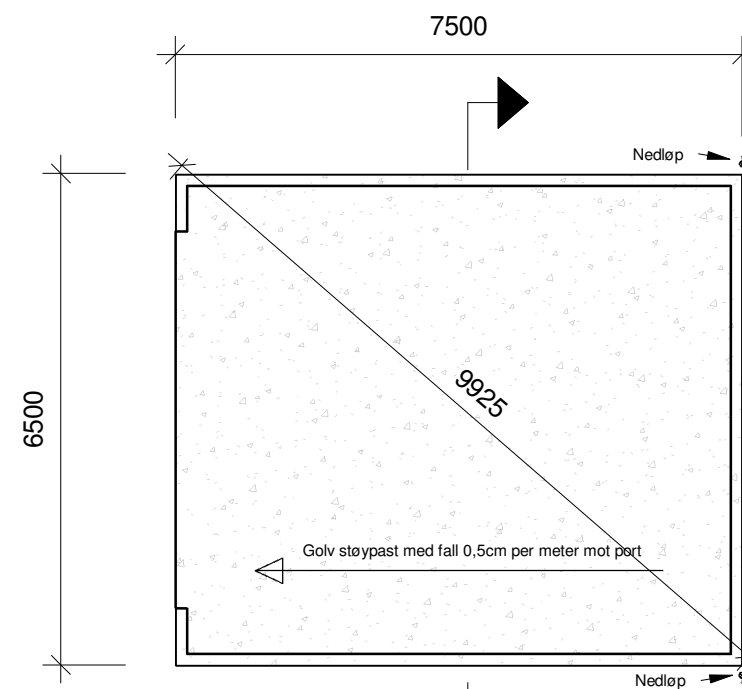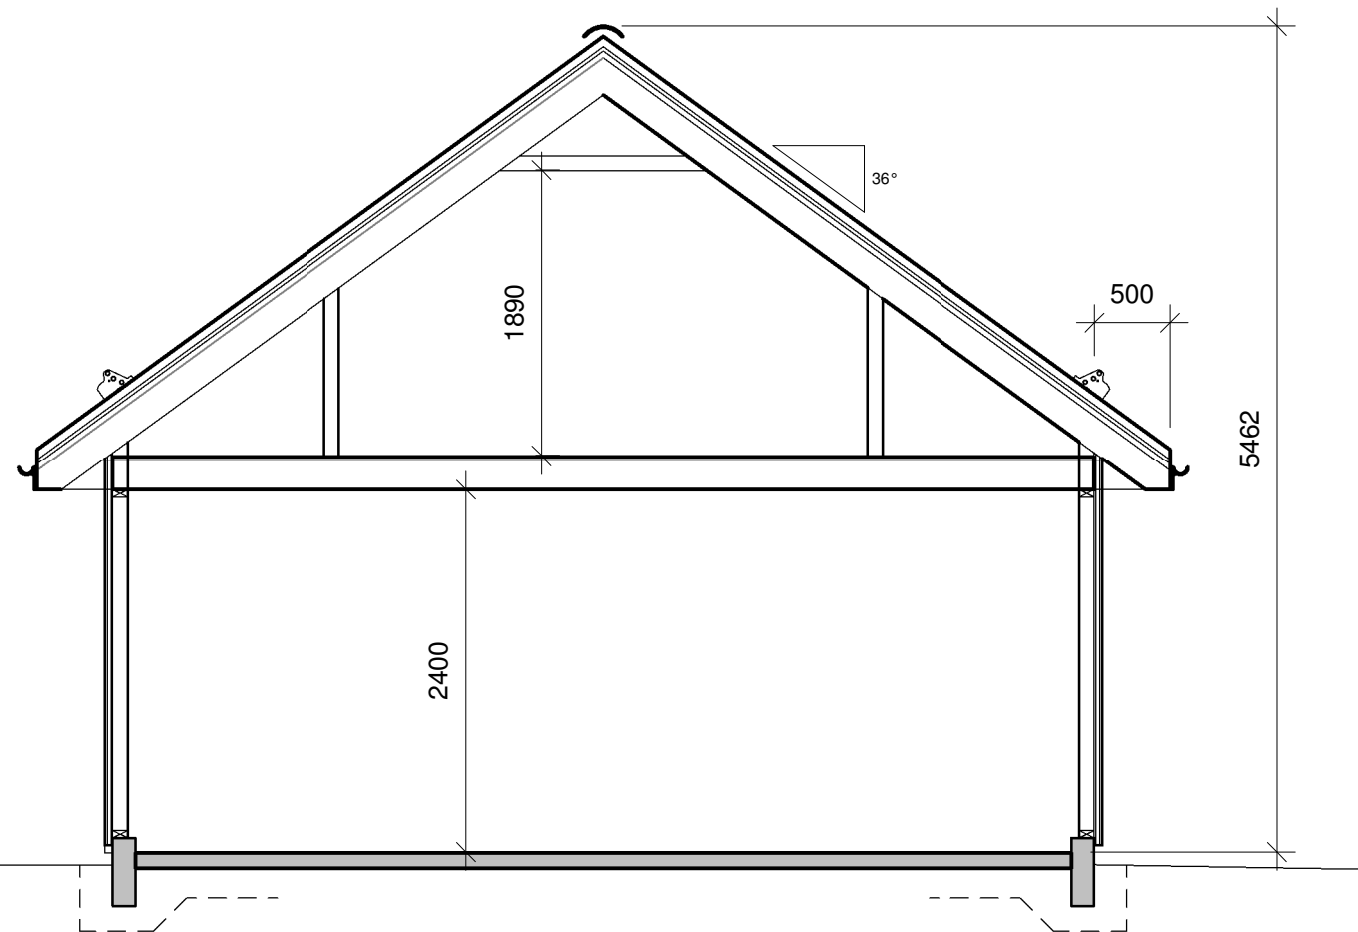

Fundamentsplan

Snitt A-A

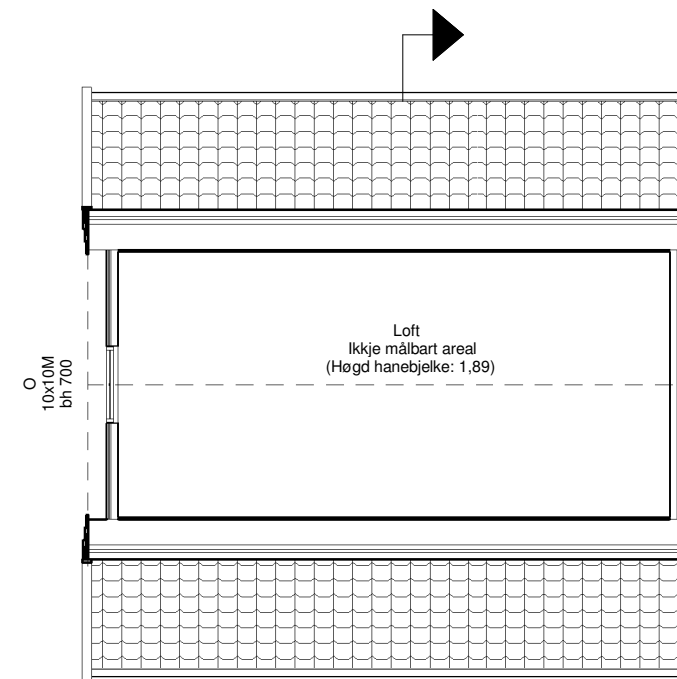

Loftsplan


Snitt A-A

Fase: Byggesøknad	Tegnet: MT	Kontrollert:	Prosjekt-teiknings nr.: 567-2	Dato: 11/09/20	Målestokk: 1:100/1:50	Format: A3
Plan Snitt A-A		Prosjekt: Garasje Gnr 445 / Bnr 477				
Tiltakshavar: Sveinung & Marie F. Grindheim Langhøyane 63, 5936 Manger		BIM koordinator Hammar-Kameratane AS Hella 60, 5936 Manger		 HAMMAR KAMERATANE AS kontor@hamm-kam.no 995 46 989		

E 2




SørVest

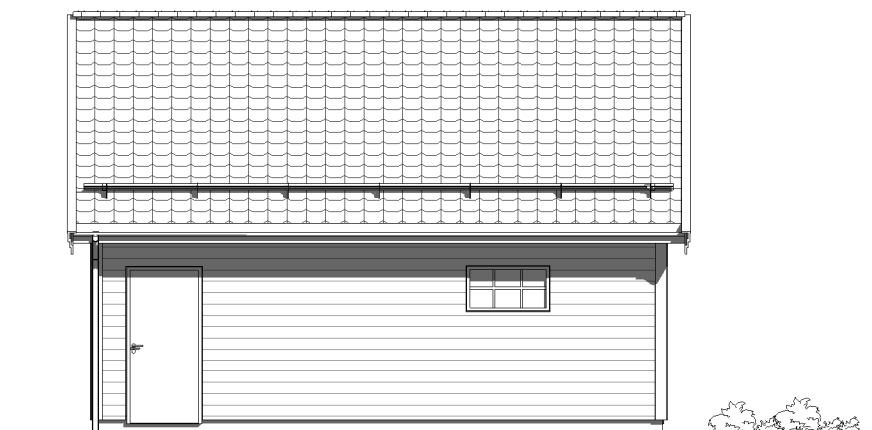


SørAust




NordAust

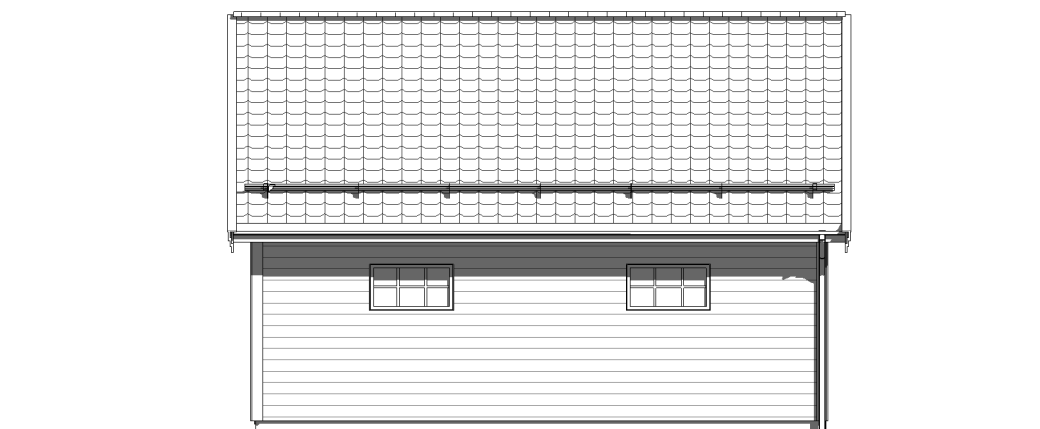

NordVest

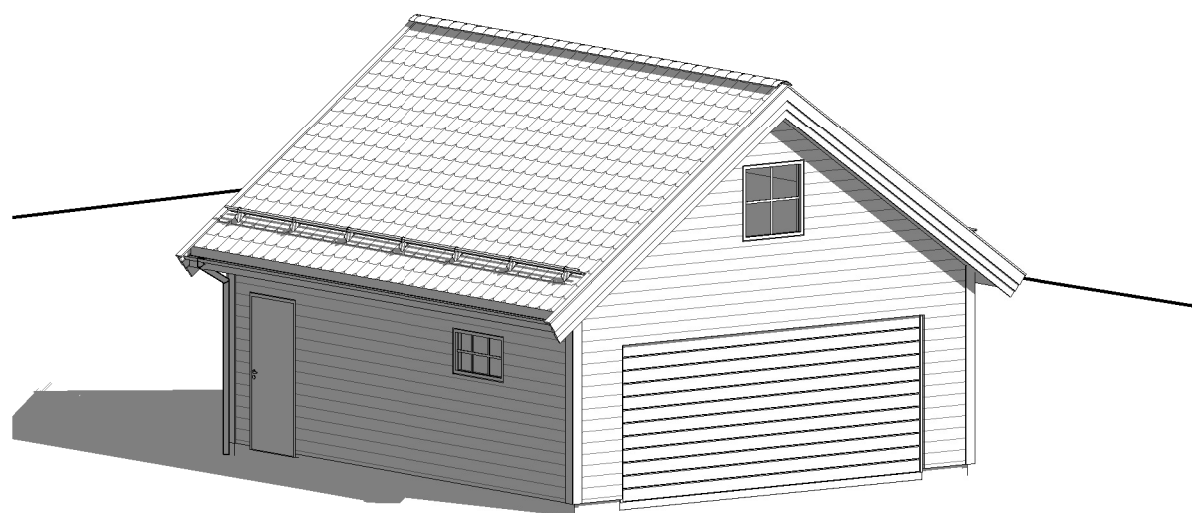

3D

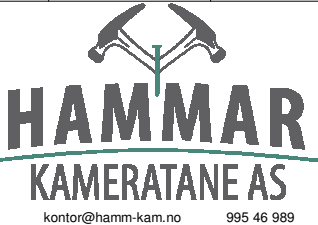Fase: Byggesøknad	Tegnet: MT	Kontrollert:	Prosjekt-teiknings nr.: 567-2	Dato: 12/08/20	Målestokk: 1:100	Format: A3
Fasadar 3D		Prosjekt: Garasje Gnr 445 / Bnr 477				
Tiltakshavar: Sveinung & Marie F. Grindheim Langhøyane 63, 5936 Manger		BIM koordinator Hammar-Kameratane AS Hella 60, 5936 Manger		kontor@hamm-kam.no 995 46 989		