


1. Etasje

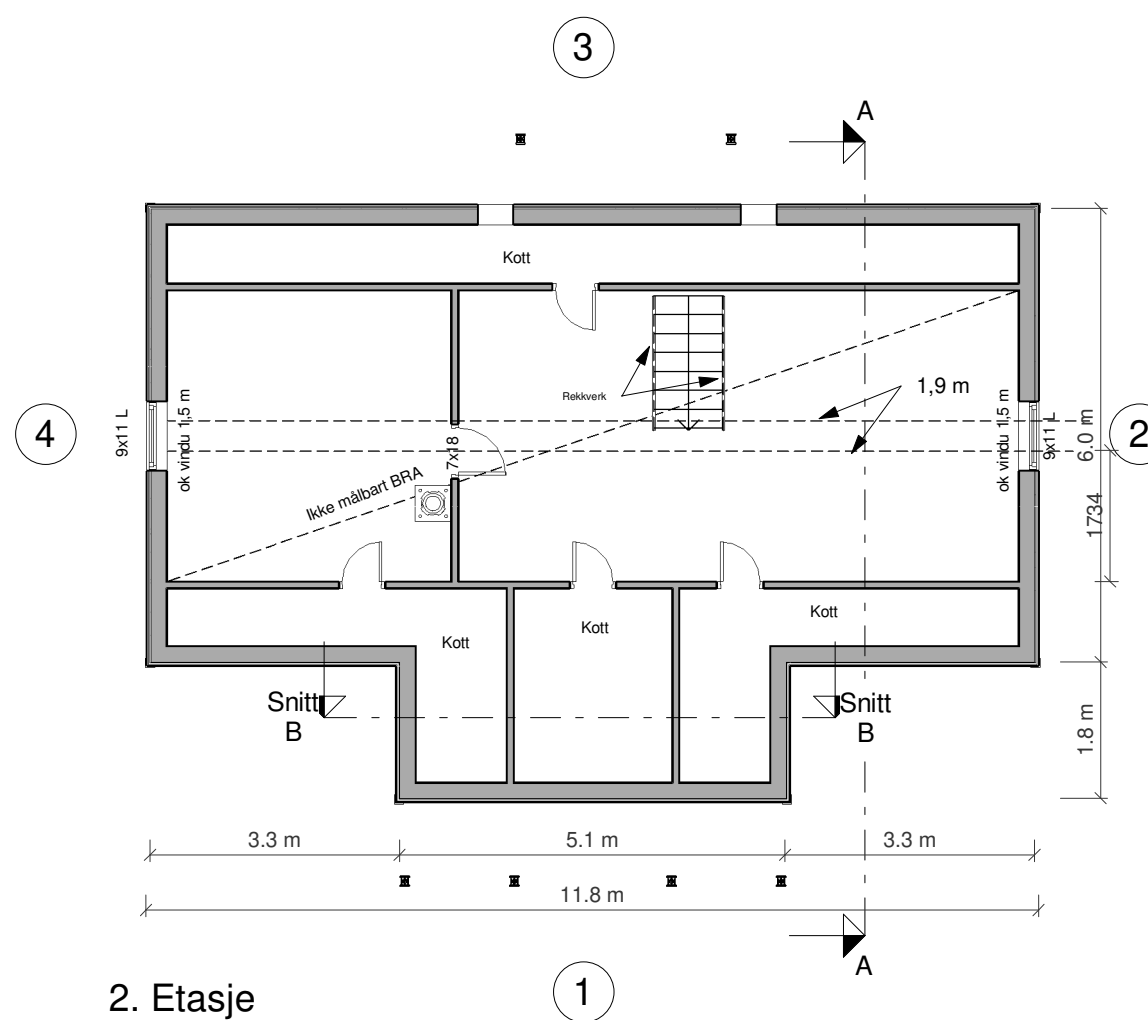

2. Etasje

RKL 4
BKL 1

- ➔ = Rømningsvei
- BV = Bærevegg
- D = Drager
- SD = Synlig Drager
- DIM = Drager i møne
- SG = Sikkerhetsglass

NB! Vridere (dører, vinduer etc.) plasseres mellom 0,8 – 1,2 m i fra gulv.

Forutsetter 8 m til nabobygning og garasje

Boligen må ha enten håndslukkeapparat eller egnet brannslange som rekker inn i alle rom


MESTERHUS

Utarbeidet av:
MESTERGRUPPEN
ARKITEKTER
E-mail: post@mgarkitekter.no


MEDLEM: Kaland-trelast	
TILTAKSHAVER:	G.nr/B.nr:
BYGGEPLASS:	KOMMUNE:

REV.	DATO	REVISJON	SIGN.
------	------	----------	-------

TEGN, INNHOLD: 1. og 2. etasje		FORMAT: A3	MÅLESTOKK: 1 : 100
PROSJEKT: Lindevik 1		PROSJEKT NR: 20200889	
ARKITEKT:	DATO: 01.10.20	TEGN: LB	REV: TEGN.NR: SB20.01

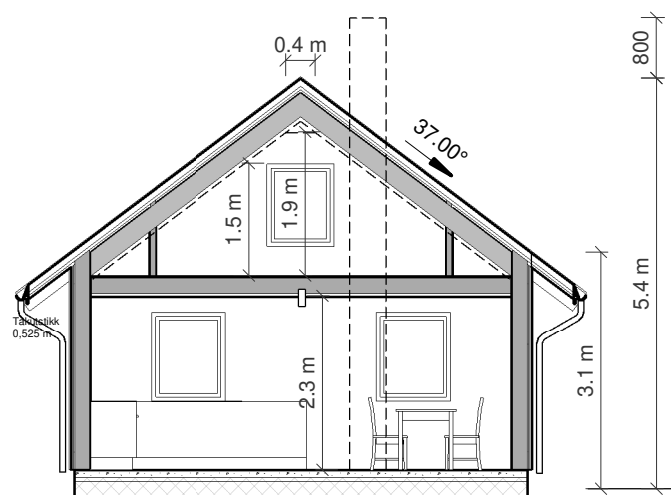

Snitt A-A

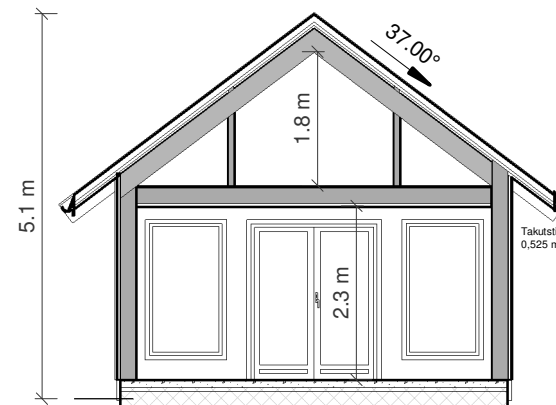

Snitt B-B

Areal (BYA)		
Beskrivelse	Areal netto	Areal (m ²)
Area	87.1	88

Areal (BRA)			
Beskrivelse:	Boenhet	Etasje	Areal (m ²)
Area		Plan 01	71.3
			71.3
Totalt Areal:			71.3

Areal (BRA) Åpent			
Beskrivelse:	Boenhet	Etasje	Areal (m ²)
Åpent Area inngang		Plan 01	2.1
Åpent Area terrasse		Plan 01	4.7
			6.9
Totalt Areal:			6.9

- ➔ = Rømningsvei
- BV = Bærevegg
- D = Drager
- SD = Synlig Drager
- DIM = Drager i møne
- SG = Sikkerhetsglass

MESTERHUS


Utarbeidet av:

 E-mail: post@mgarkitekter.no

MEDLEM: Kaland-trelast	
TILTAKSHAVER:	G.nr/B.nr:
BYGGEPLASS:	KOMMUNE:

REV.	DATO	REVISJON	SIGN.
------	------	----------	-------


TEGN, INNHOLD: Snitt + Areal		FORMAT: A3	MÅLESTOKK: 1 : 100
PROSJEKT: Lindevik 1		PROSJEKT NR: 20200889	
ARKITEKT:	DATO: 01.10.20	TEGN: LB	REV: TEGN.NR: SB20.02

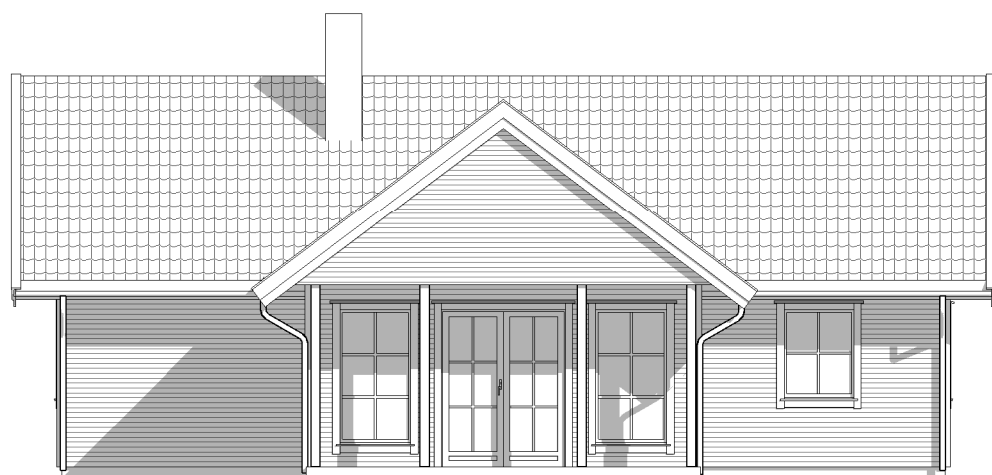

Fasade 1



Fasade 2

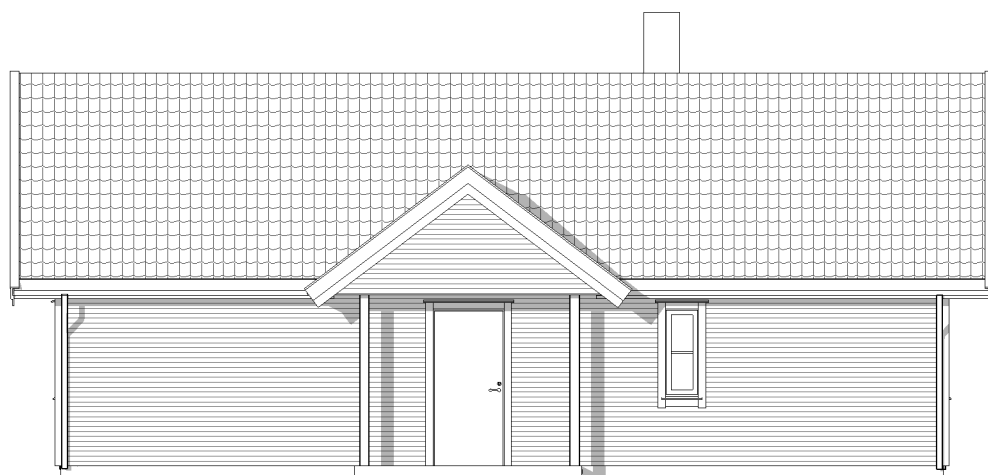

Fasade 3



Fasade 4

- ➔ = Rømningsvei
- BV = Bærevegg
- D = Drager
- SD = Synlig Drager
- DIM = Drager i møne
- SG = Sikkerhetsglass

MESTERHUS

Utarbeidet av:

 E-mail: post@mgarkitekter.no

MEDLEM: Kaland-trelast	
TILTAKSHAVER:	G.nr/B.nr:
BYGGEPLASS:	KOMMUNE:

REV.	DATO	REVISJON	SIGN.
------	------	----------	-------

TEGN, INNHOLD: Fasader		FORMAT: A3	MÅLESTOKK: 1 : 100
PROSJEKT: Lindevik 1		PROSJEKT NR: 20200889	
ARKITEKT:	DATO: 01.10.20	TEGN: LB	REV: TEGN.NR: SB20.03