




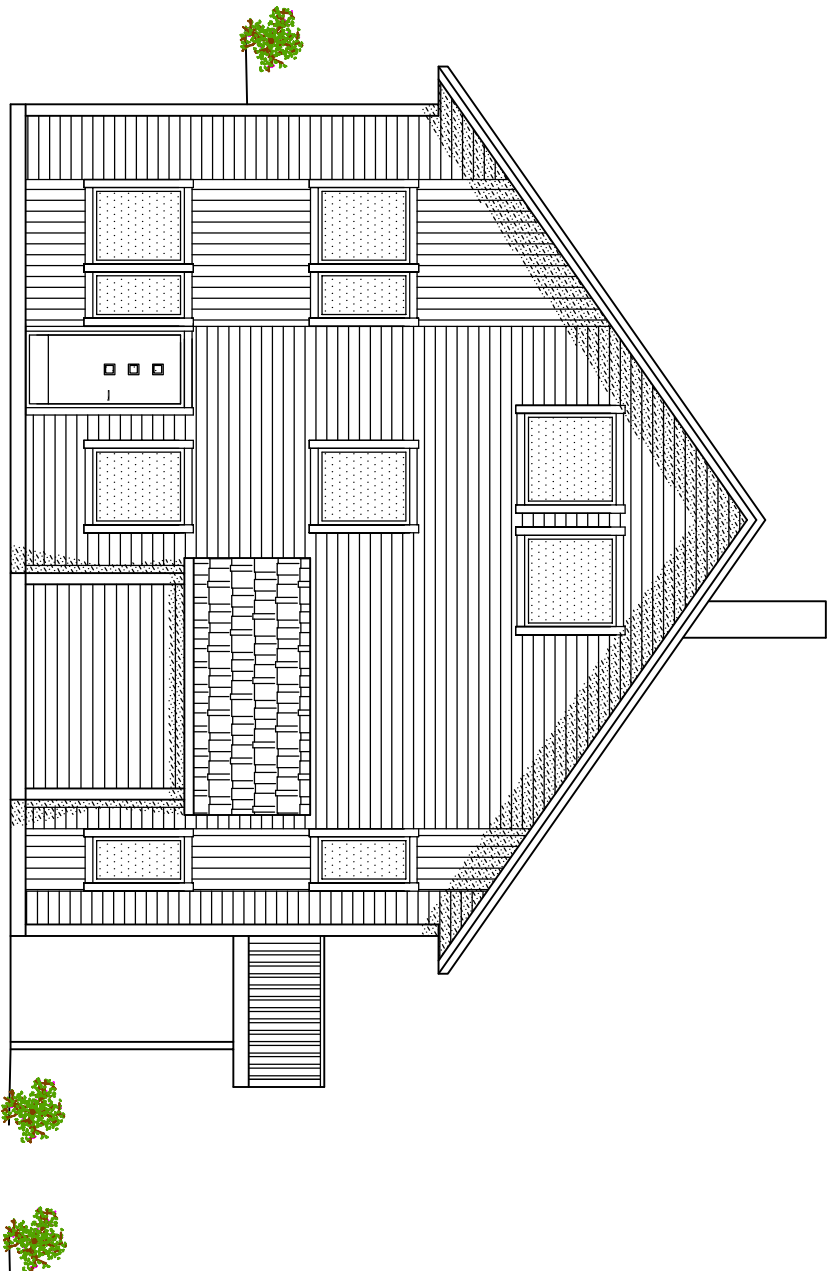

FASADE SØR ØST

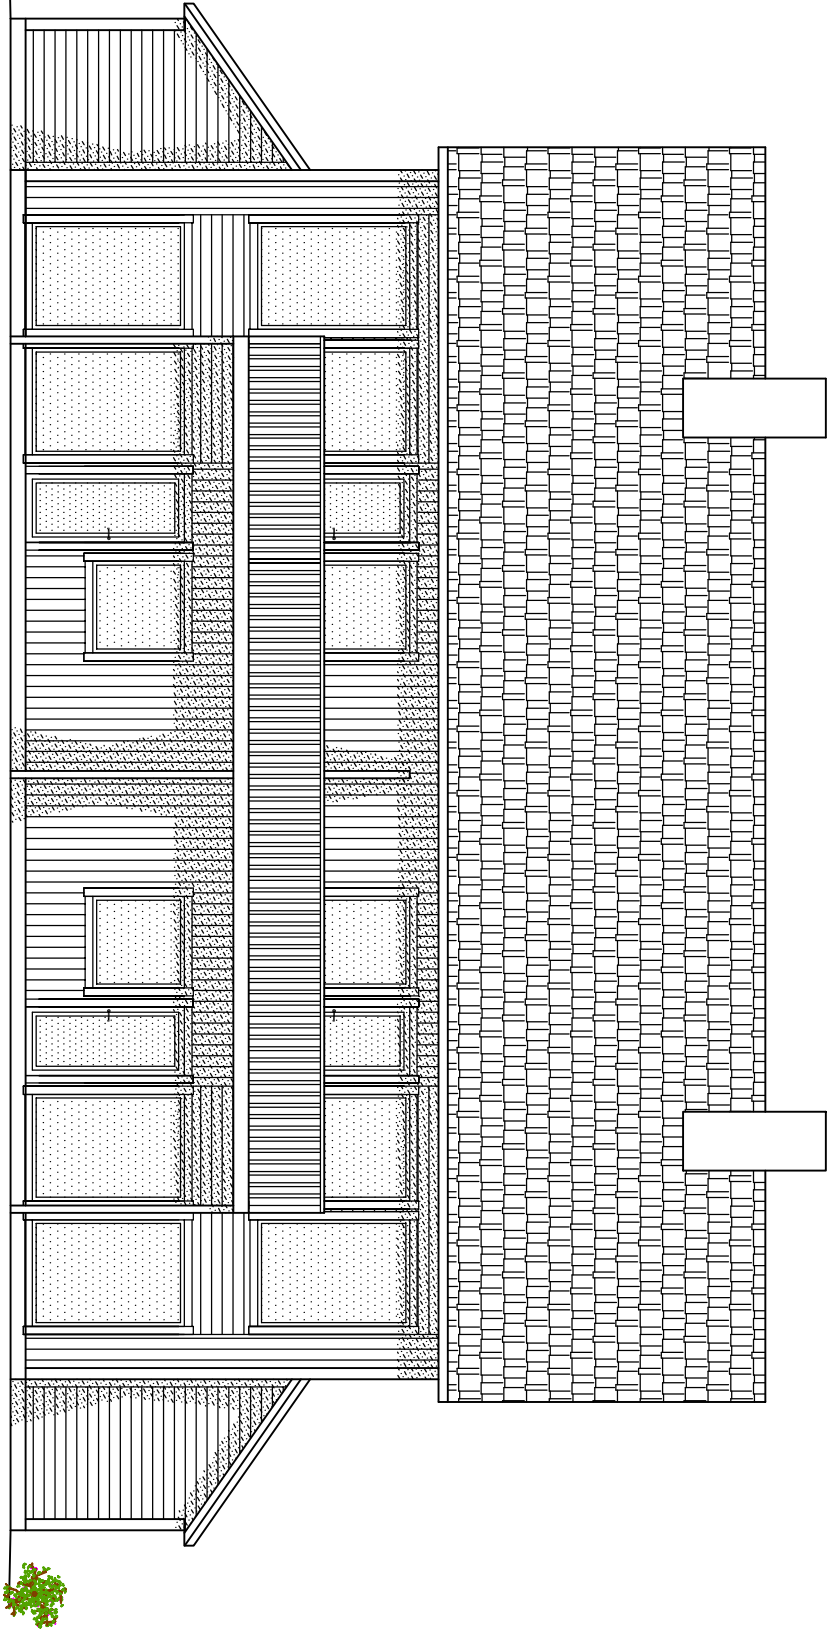

FASADE NORD ØST

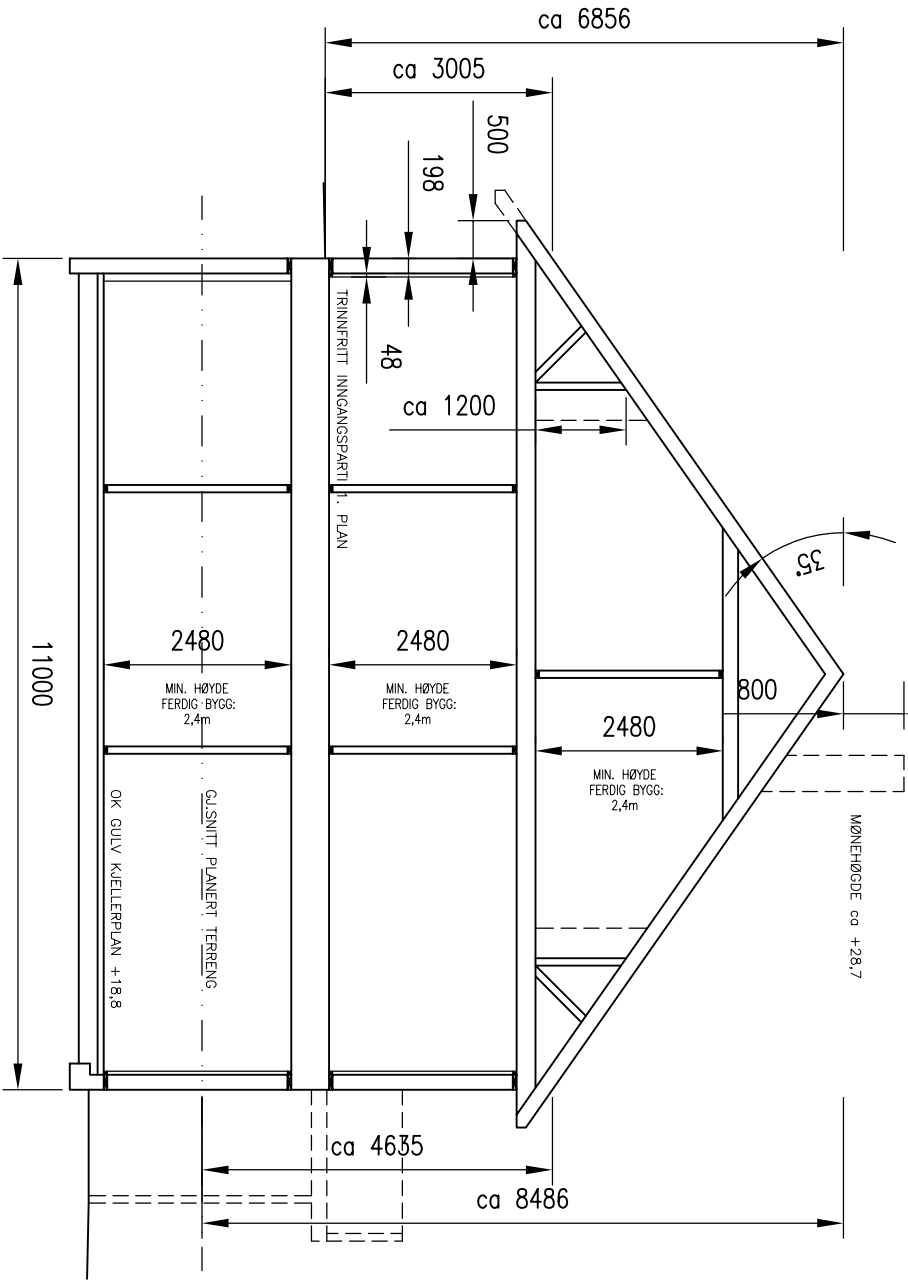

NBI: DERSOM ANNET IKKE ER BESKREVET, KAN TEGNINGEN KUN BRUKES SOM ANMELDESESTEKNING. I BYGESAK. ARBEIDSTEGNINGER MÅ LEVERES SEPARAT.		OBS! * TEGNINGEN KAN PRINTES I FEIL SKALA * IKKE TA MÅL DIREKTE PÅ TEGNING * BRUK BARE OPPGITTE MÅL		I HENHOLD TIL LOWERK ER DENNE TEGNINGEN ARKOCONSULT AS SIN EIENDOM. DENNE TEGNINGEN KAN IKKE BLI BRUKT, OFFENTLIGGJORT ELLER GIS VIDERE TIL TREDJEPART UTEN VÅRT SKRITLIGE SAMTYKKE. OVERTREDELSE AV DETTE KAN SØKSMÅL.	
REVISION/DATE: C/02.10.20		HELLAND EIENDOM OG INVEST AS NY 4 MANNSBOLIG, SØKN.TEKN.		DRAWING NO.: 59318091A75	
PROJECT NO.: 2018091		GBNR. 477/79, ALVER FASADER OG SNITT		SCALE: 1:100 FORMAT: A3	
DRAWING NO.:		FASADER OG SNITT		DRAWN: LAH DATE: 03.09.20	
CHECKED: PKT DATE: 03.09.20		ARKOCONSULT AS, Postboks 103, 5291 Vaestf. Tel.: 56390003 – Fax.: 56191130 – Mob.: 93241511 Mail: post@arkoconsult.no – Org.nr.: 918269665 MVA		DATE: 03.09.20	
DATE: 03.09.20		RETTET HØYDER		DATE: 03.09.20	
DATE: 03.09.20		RETTET GBNR, KOMMUNE		DATE: 03.09.20	
DATE: 03.09.20		INNREDET LOFT		DATE: 03.09.20	
DATE: 03.09.20		REV. DESCRIPTION		DATE/SIGN	