


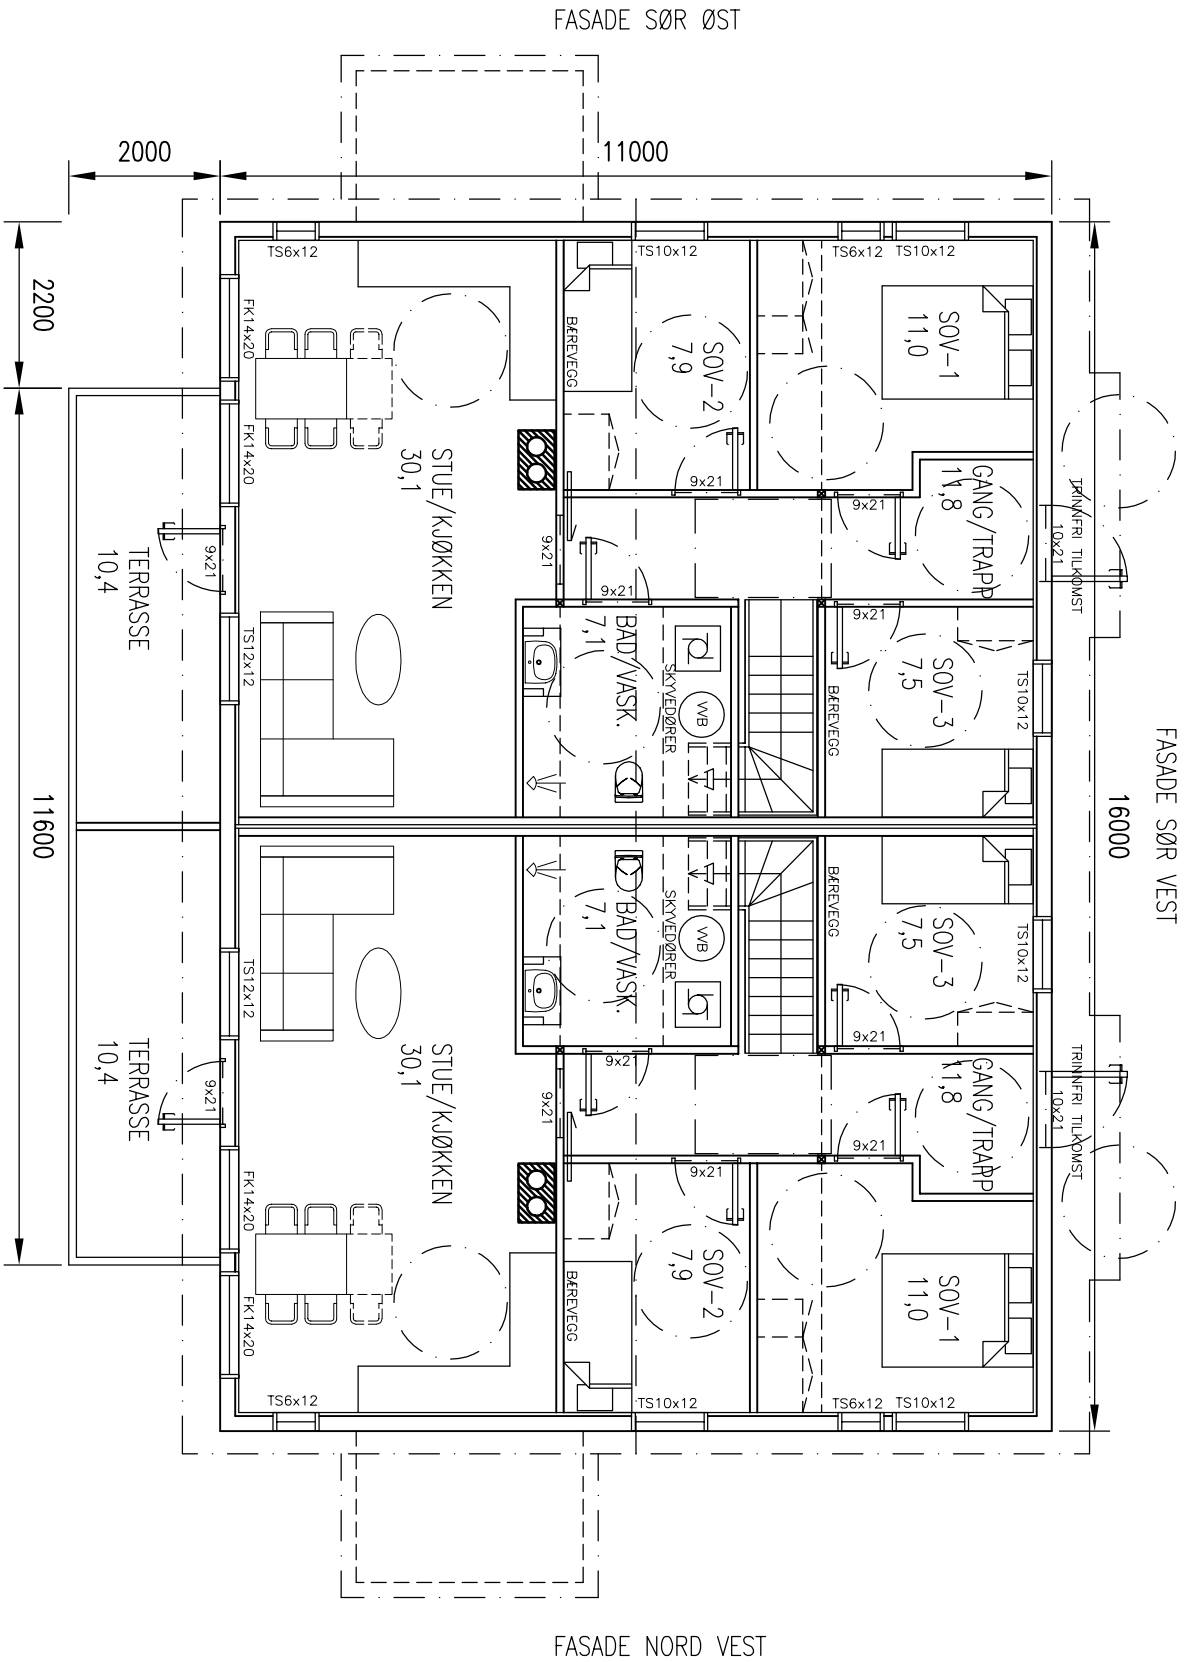

1. PLAN

|   |  |              |                                |  |
|---|--|--------------|--------------------------------|--|
| NBI:<br>DERSOM ANNET IKKE ER BESKREVET, KAN TEGNINGEN KUN BRUKES SOM ANMELDESESTEGNING I<br>BYGESAK. ARBEIDSTEGNINGER MÅ LEVERES SEPARAT.              |  | 07.09.20/LAH | REVISION/DATE: B/07.09.20      |  |
| OBS!<br>* TEGNINGEN KAN PRINTES I FEIL SKALA<br>* IKKE TA MÅL DIREKTE PÅ TEGNING<br>* BRUK BARE OPPGITTE MÅL                                           |  |              | PROJECT NO.: 2018091           |  |
| HELLAND EIENDOM OG INVEST AS<br>NY 4 MANNSBOLIG, SØKN.TEKN.                                                                                            |  |              | DRAWING NO.: 59318091A073      |  |
| GBNR. 477/79, ALVER<br>1. PLAN   |  |              | SCALE: 1:100<br>FORMAT: A3     |  |
| ARKOCONSULT AS, Postboks 103, 5291 Vålestrf.<br>Tel.: 56390003 – Fax.: 56191130 – Mob.: 93241511<br>Mail: post@arkoconsult.no – Org.nr.: 918269665 MVA |  |              | DRAWN: LAH<br>DATE: 03.09.20   |  |
| B<br>RETTET GBNR, KOMMUNE   |  |              | CHECKED: PKT<br>DATE: 03.09.20 |  |
| A<br>INNREDET LOFT, AREAL   |  |              |                                |  |
| REV. DESCRIPTION   |  | DATE/SIGN    |                                |  |