
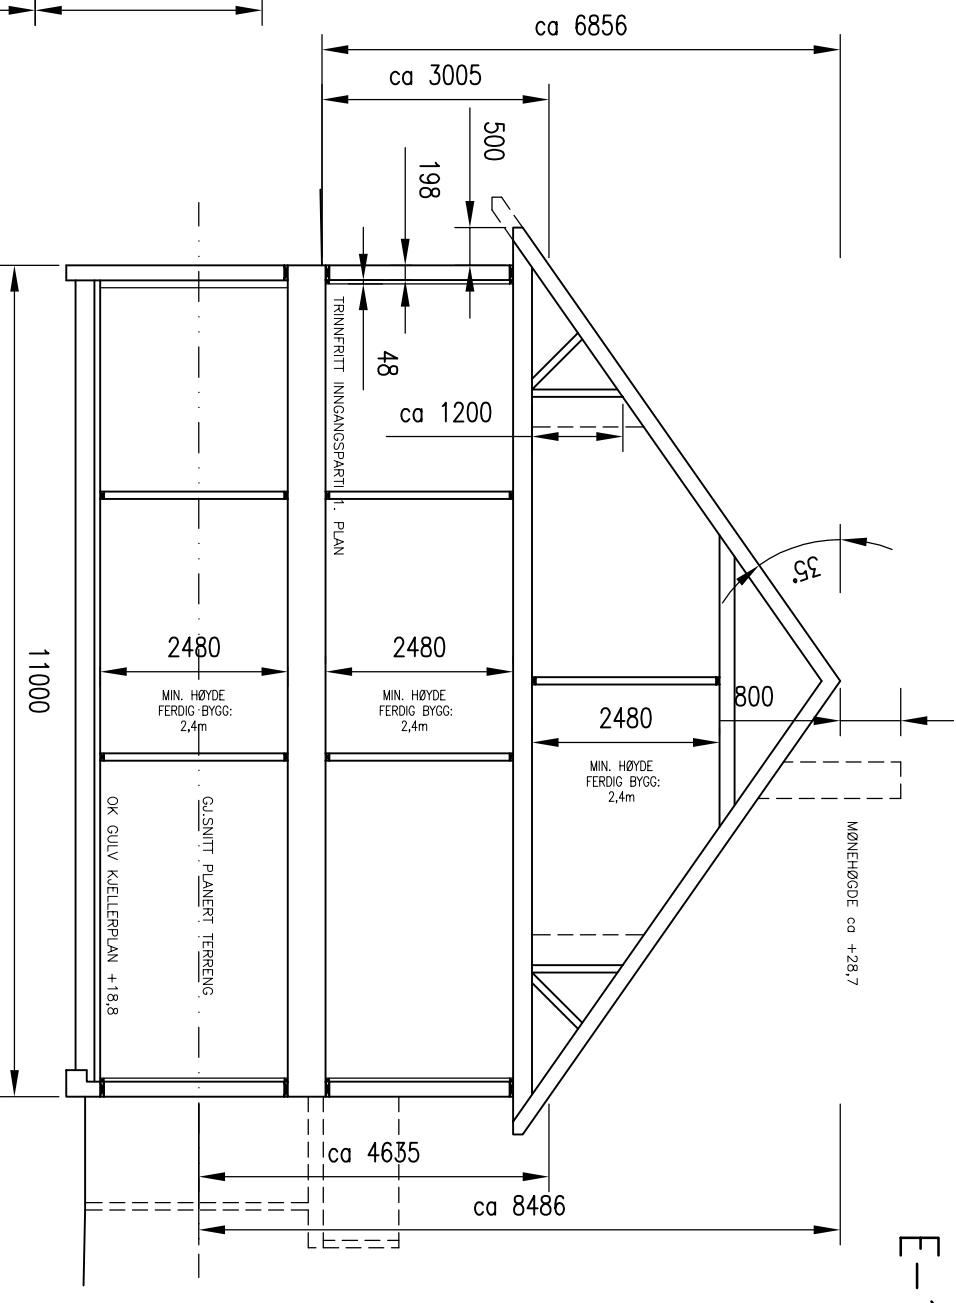


NBI:
LYSKRAY FORUTSETTER LYSTANSFUSJON MIN. 0,70 FOR VINDUER I BEGGE SOVEROM OG STUE/KJØKKEN
KJELLERPLAN, SAMT ALLE SOVEROM HOVED OG LOFTSPLAN.

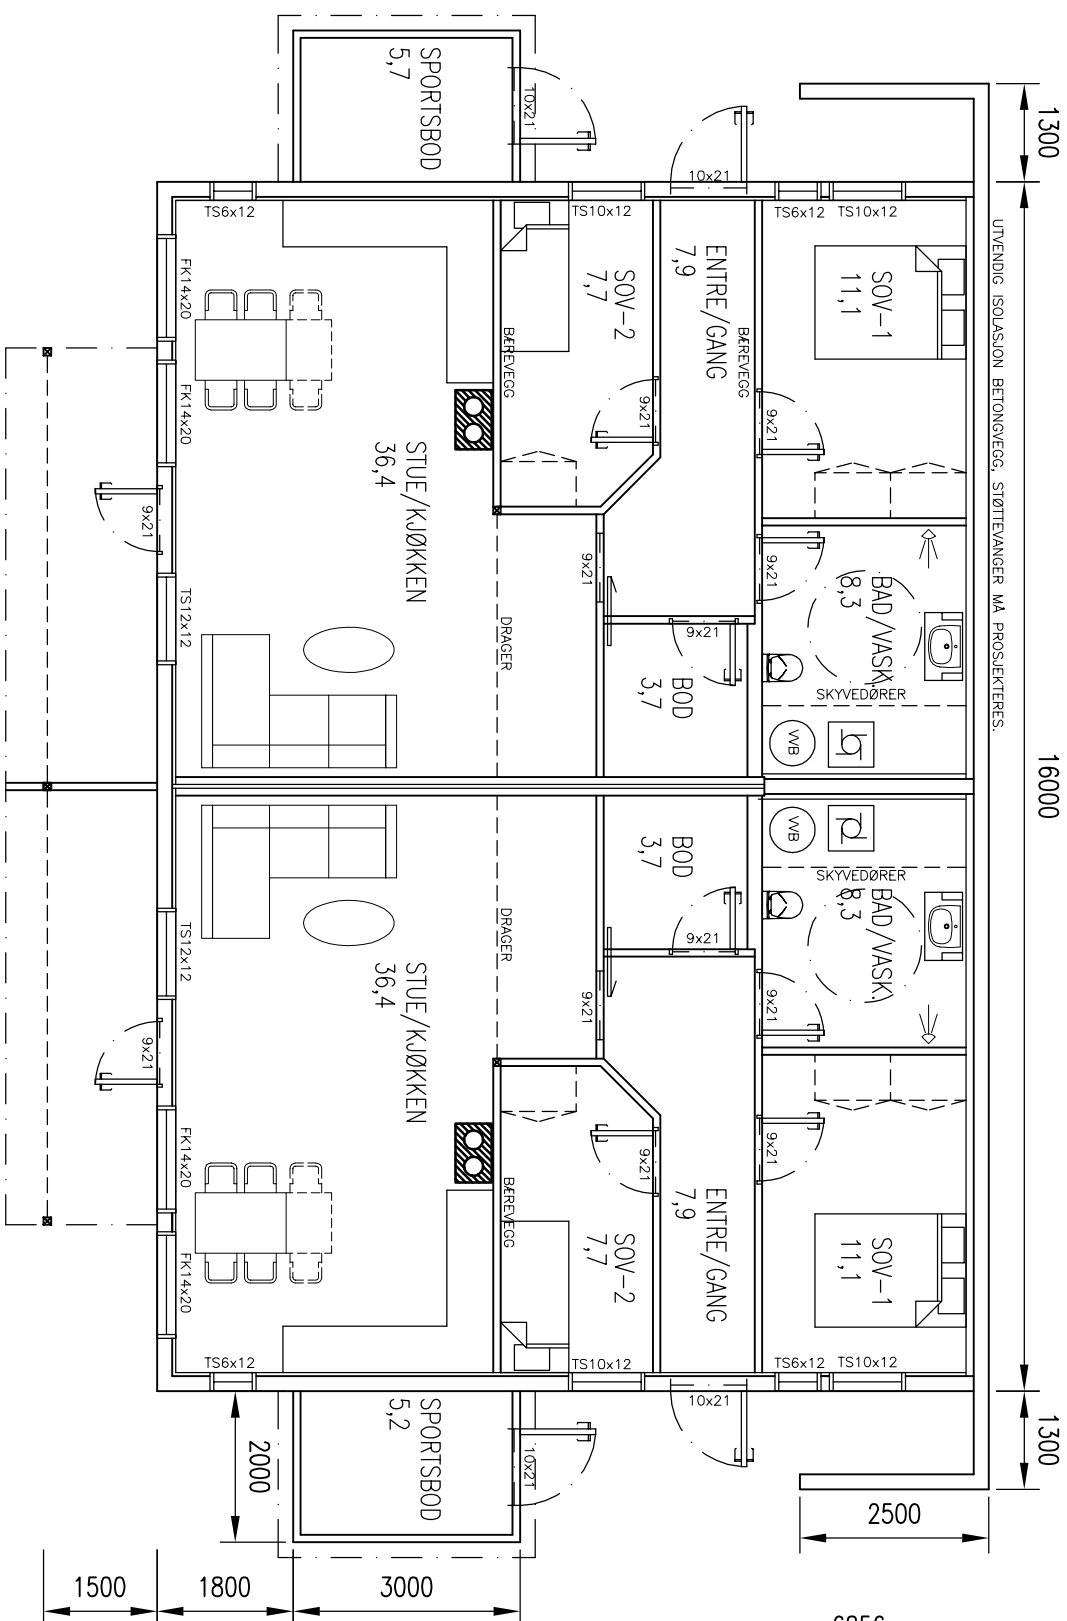

KJELLERPLAN

NB; DETALJPROSJEKTERING AV BYGG KAN PÅVIRKE AREALER.
AREALER OPPGITT KAN KUN NYTTES I BYGESAKSHÅNDTERING.

BYA BYGG:	205,4m2
BYA SPORTSBOD:	12,9m2
BYA TILSAMMEN INK. 7 PARK. A 18m2; 344,3m2. UTGØR 40 % UTNYTTING	
BRA INNV. KJELLERPLAN PR. LEILIGHET:	79,1m2
BRA INNV. KJELLERPLAN TIL SAMMEN:	161,4m2
BRA TAKOVERBYGG:	9,1m2
BRA INNV. 1. PLAN PR. LEILIGHET:	79,7m2
BRA INNV. 1. PLAN TIL SAMMEN:	162,2m2
BRA LOFTSPPLAN PR. LEILIGHET:	50,8m2
BRA LOFTSPPLAN TIL SAMMEN:	103,6m2
BRA SPORTSBODER:	11,4m2
BRA INNV. TIL SAMMEN:	427,2m2
BRA TOTALT, EKSKLUSIVE PARKERING:	447,7m2

C	RETTET HØYDER	02.10.20/LAH
B	RETTET GBNR, KOMMUNE	07.09.20/LAH
A	INNREDET LOFT, AREAL	26.03.20/LAH
REV.	DESCRIPTION	DATE/SIGN
 ARKOCONSULT AS, Postboks 103, 5291 Valesf. Tel.: 56390003 – Fax.: 56191130 – Mob.: 93241511 Mail: post@arkoconsult.no – Org.nr.: 918269665 MVA		OBS! * TEGNINGEN KAN PRINTES I FEIL SKALA * IKKE TA MAL DIREKTE PÅ TEGNING * BRUK BARE OPPGITTE MAL
GBNR. 477/79, ALVER KJ.PLAN, SNITT		HELLAND EIENDOM OG INVEST AS NY 4 MANNSBOLIG, SØKN.TEGN.
DRAWING NO.: 59318091A72		REVISION/DATE: C/02.10.20 PROJECT NO.: 2018091
SCALE: 1:100	FORMAT: A3	I HENHOLD TIL LOWERK ER DENNE TEGNINGEN ARKOCONSULT AS SIN EIENDOM. DENNE TEGNINGEN KAN IKKE BLI BRUKT, OFFENTLIGSGJORT ELLER GIS VIDERE TIL TREDJEPART UEN VART SKRITLIGE SAMTYKKE. OVERTREDELSE AV DETTE KAN SØKSMÅL.
DRAWN: LAH	DATE: 03.09.20	
CHECKED: PKT	DATE: 03.09.20	